
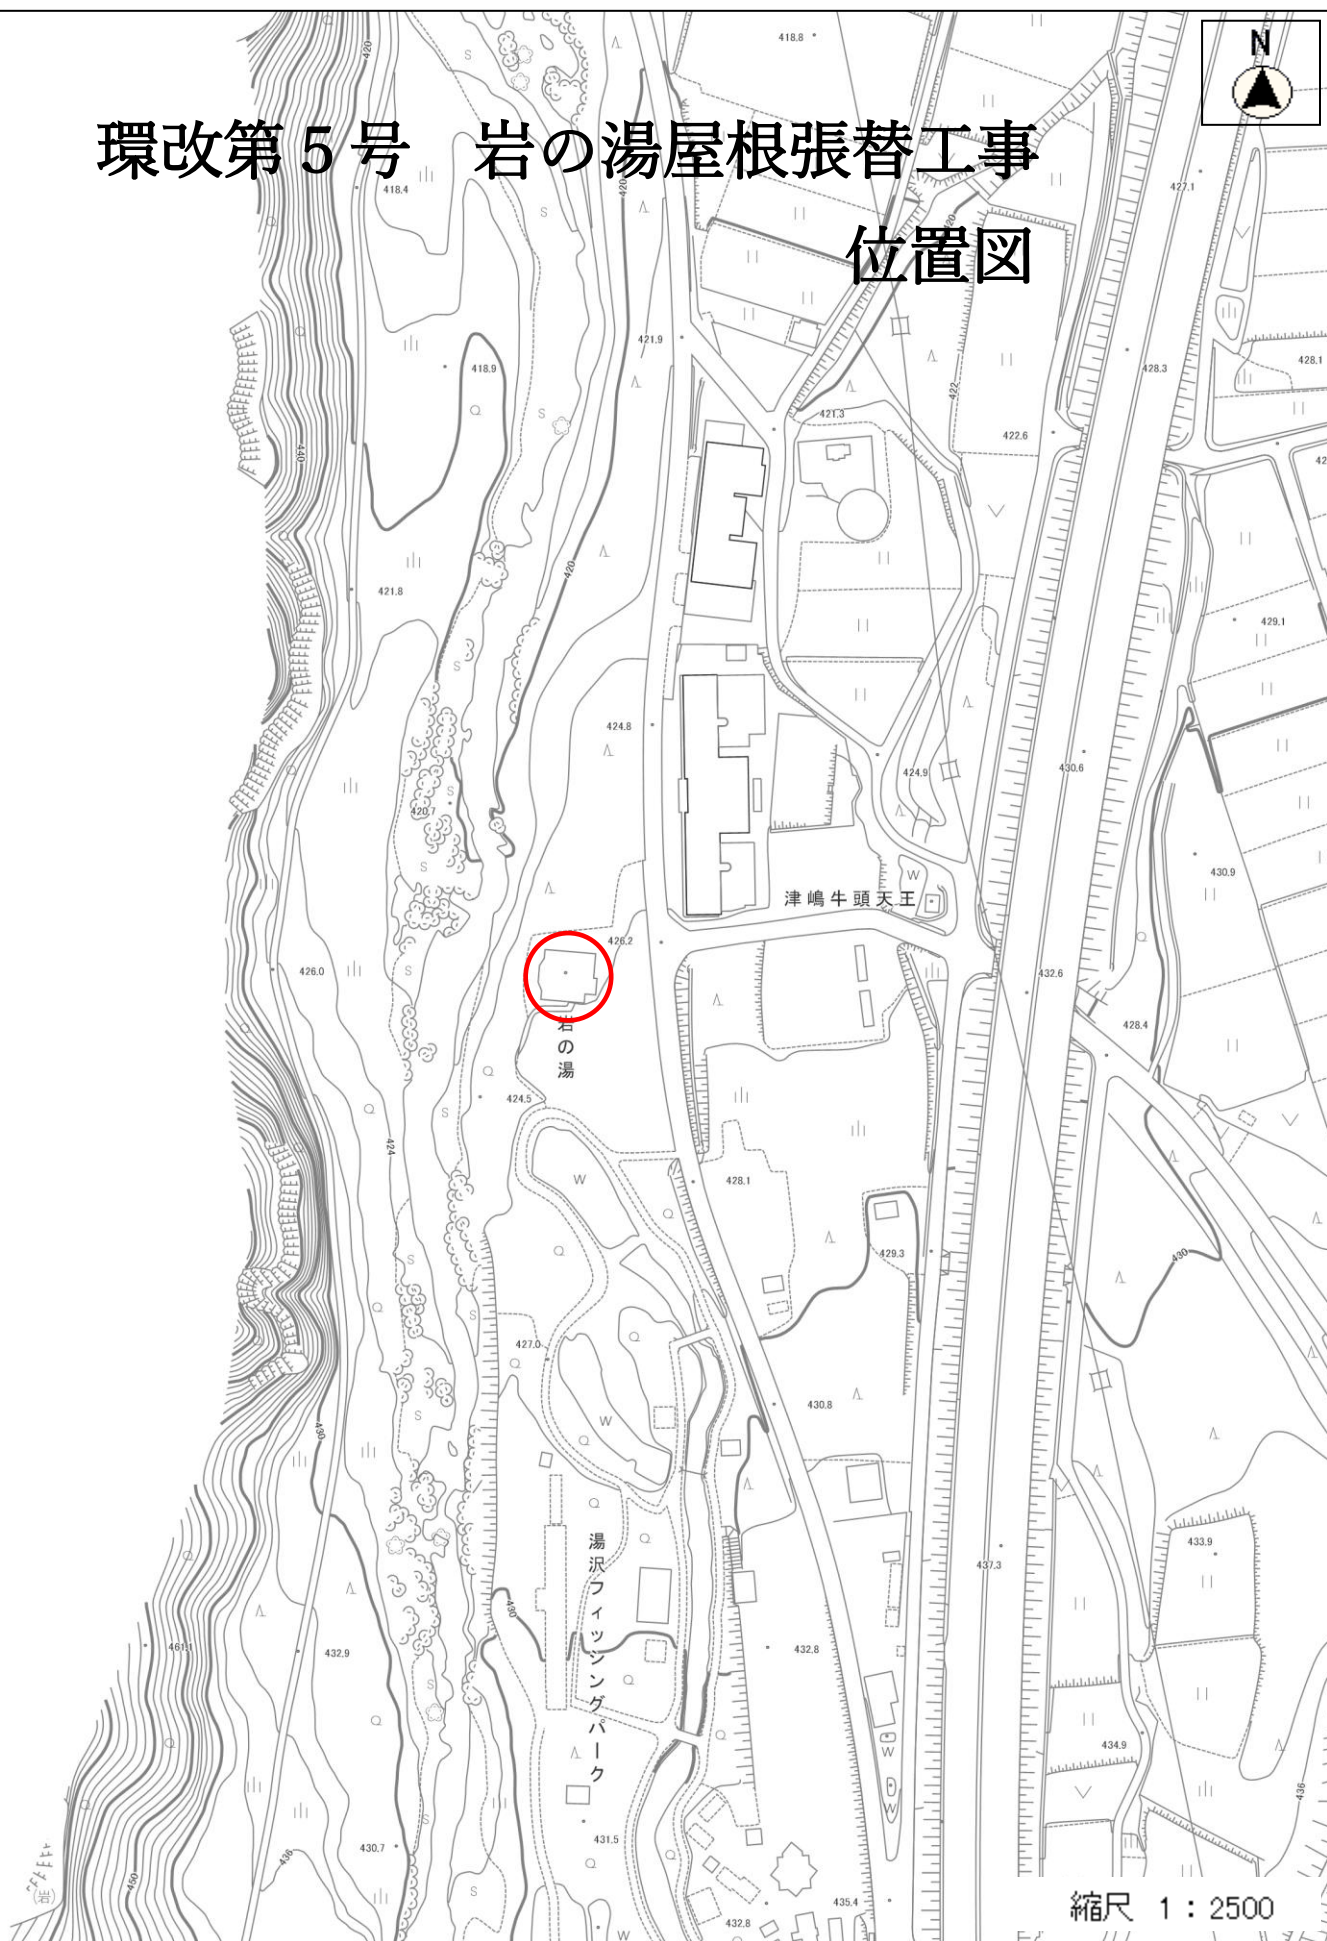


環改第5号 岩の湯屋根張替工事 位置図

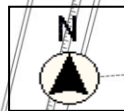

縮尺 1 : 2500