



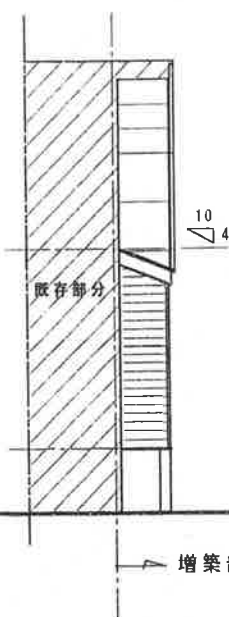


東立面図 1/100



A~A 断面

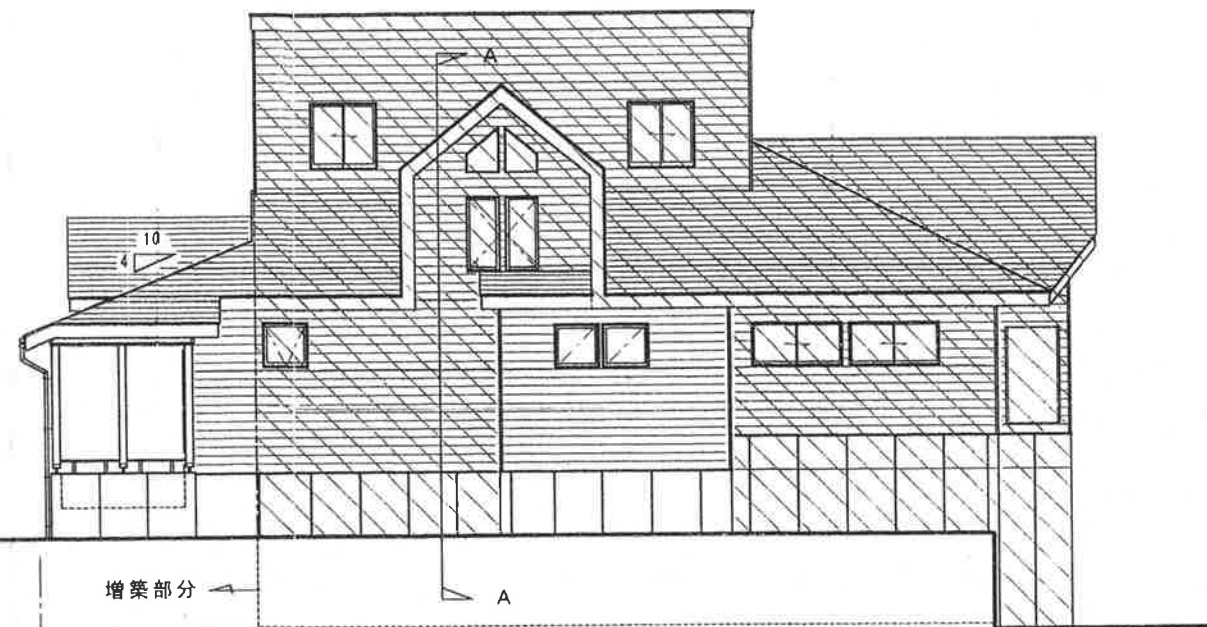


北立面図 1/100

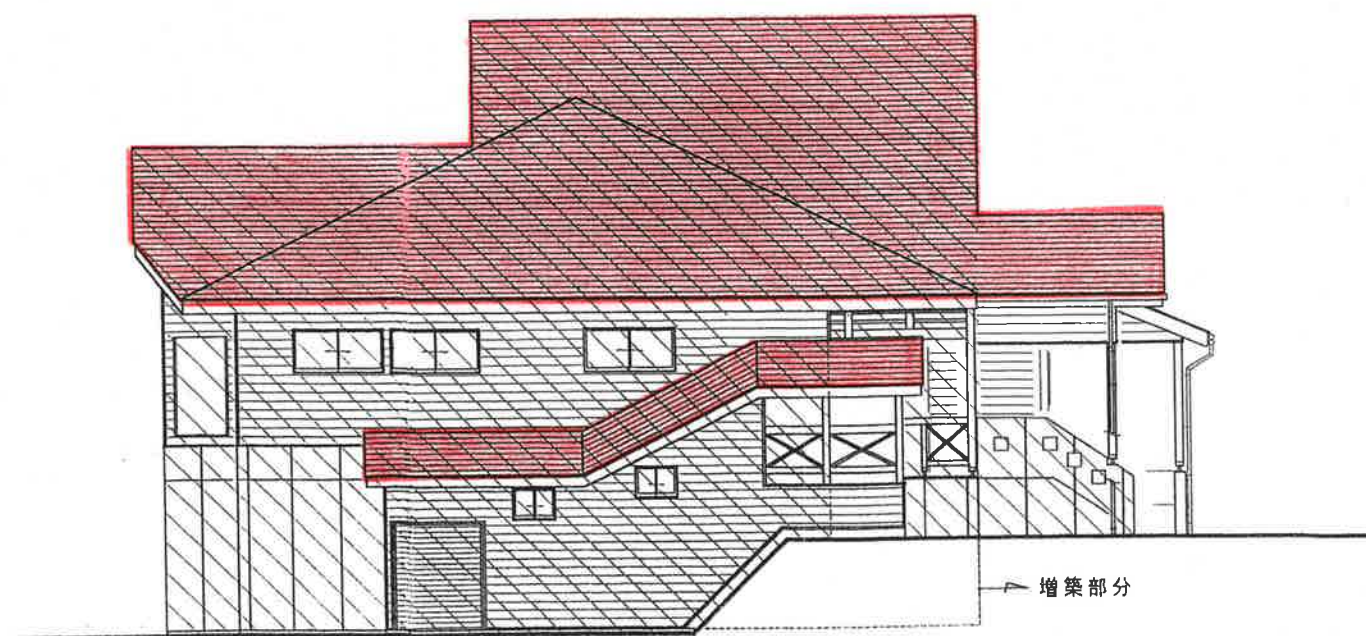

南立面図 1/100

凡 例
□ 増 築 部 分
▨ 既 存 部 分

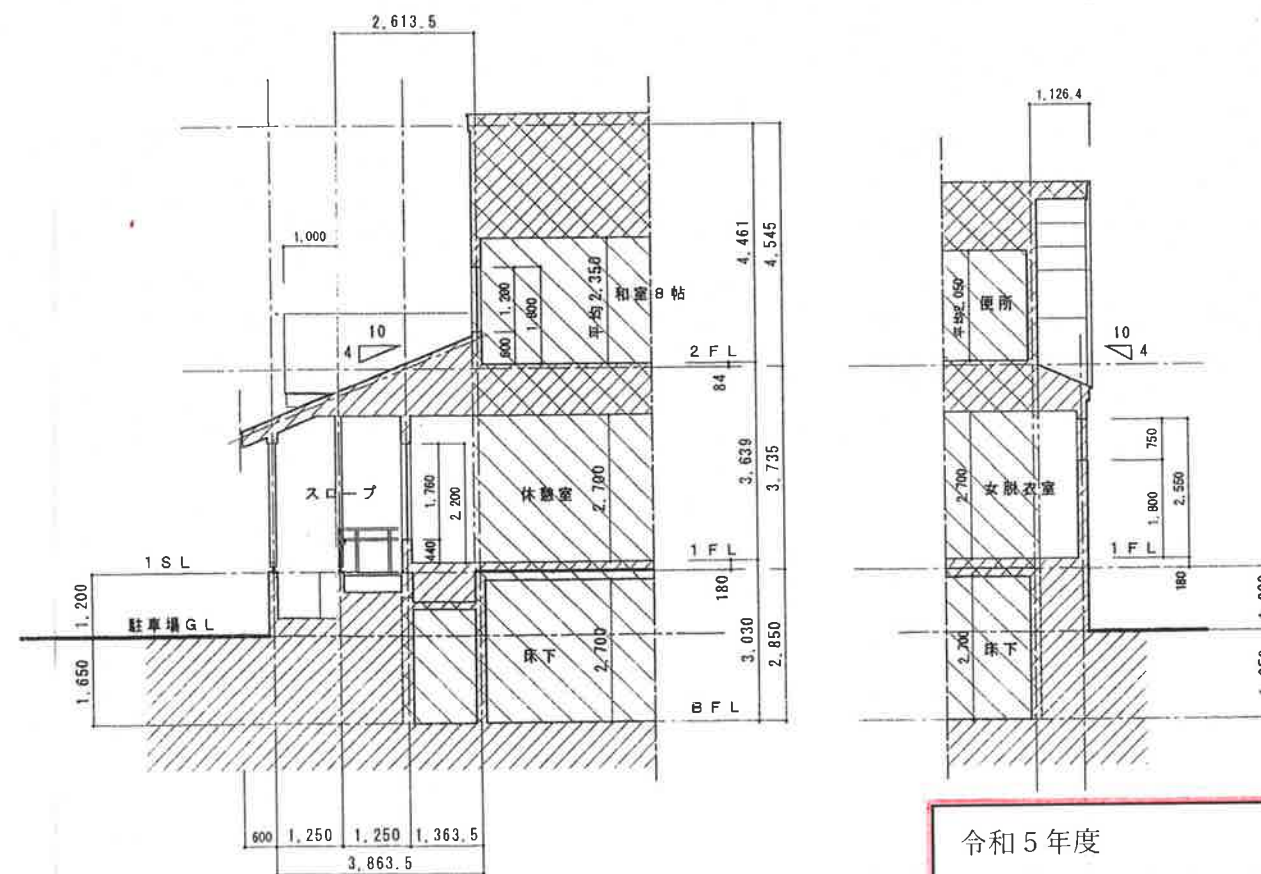

断面図 1/100

令和5年度
環改第5号 岩の湯屋根張替工事
元設計

アルファ建築設計

一級建築士 剣持 清 大臣登録 第161161号
一級建築士事務所新潟県知事登録(口)第2552号

承認 設計 担当 縮尺
S=1/100
設計年月日

工事名称 土樽共同浴場 増築工事

図面名称 立面図 断面図

A -
No.