
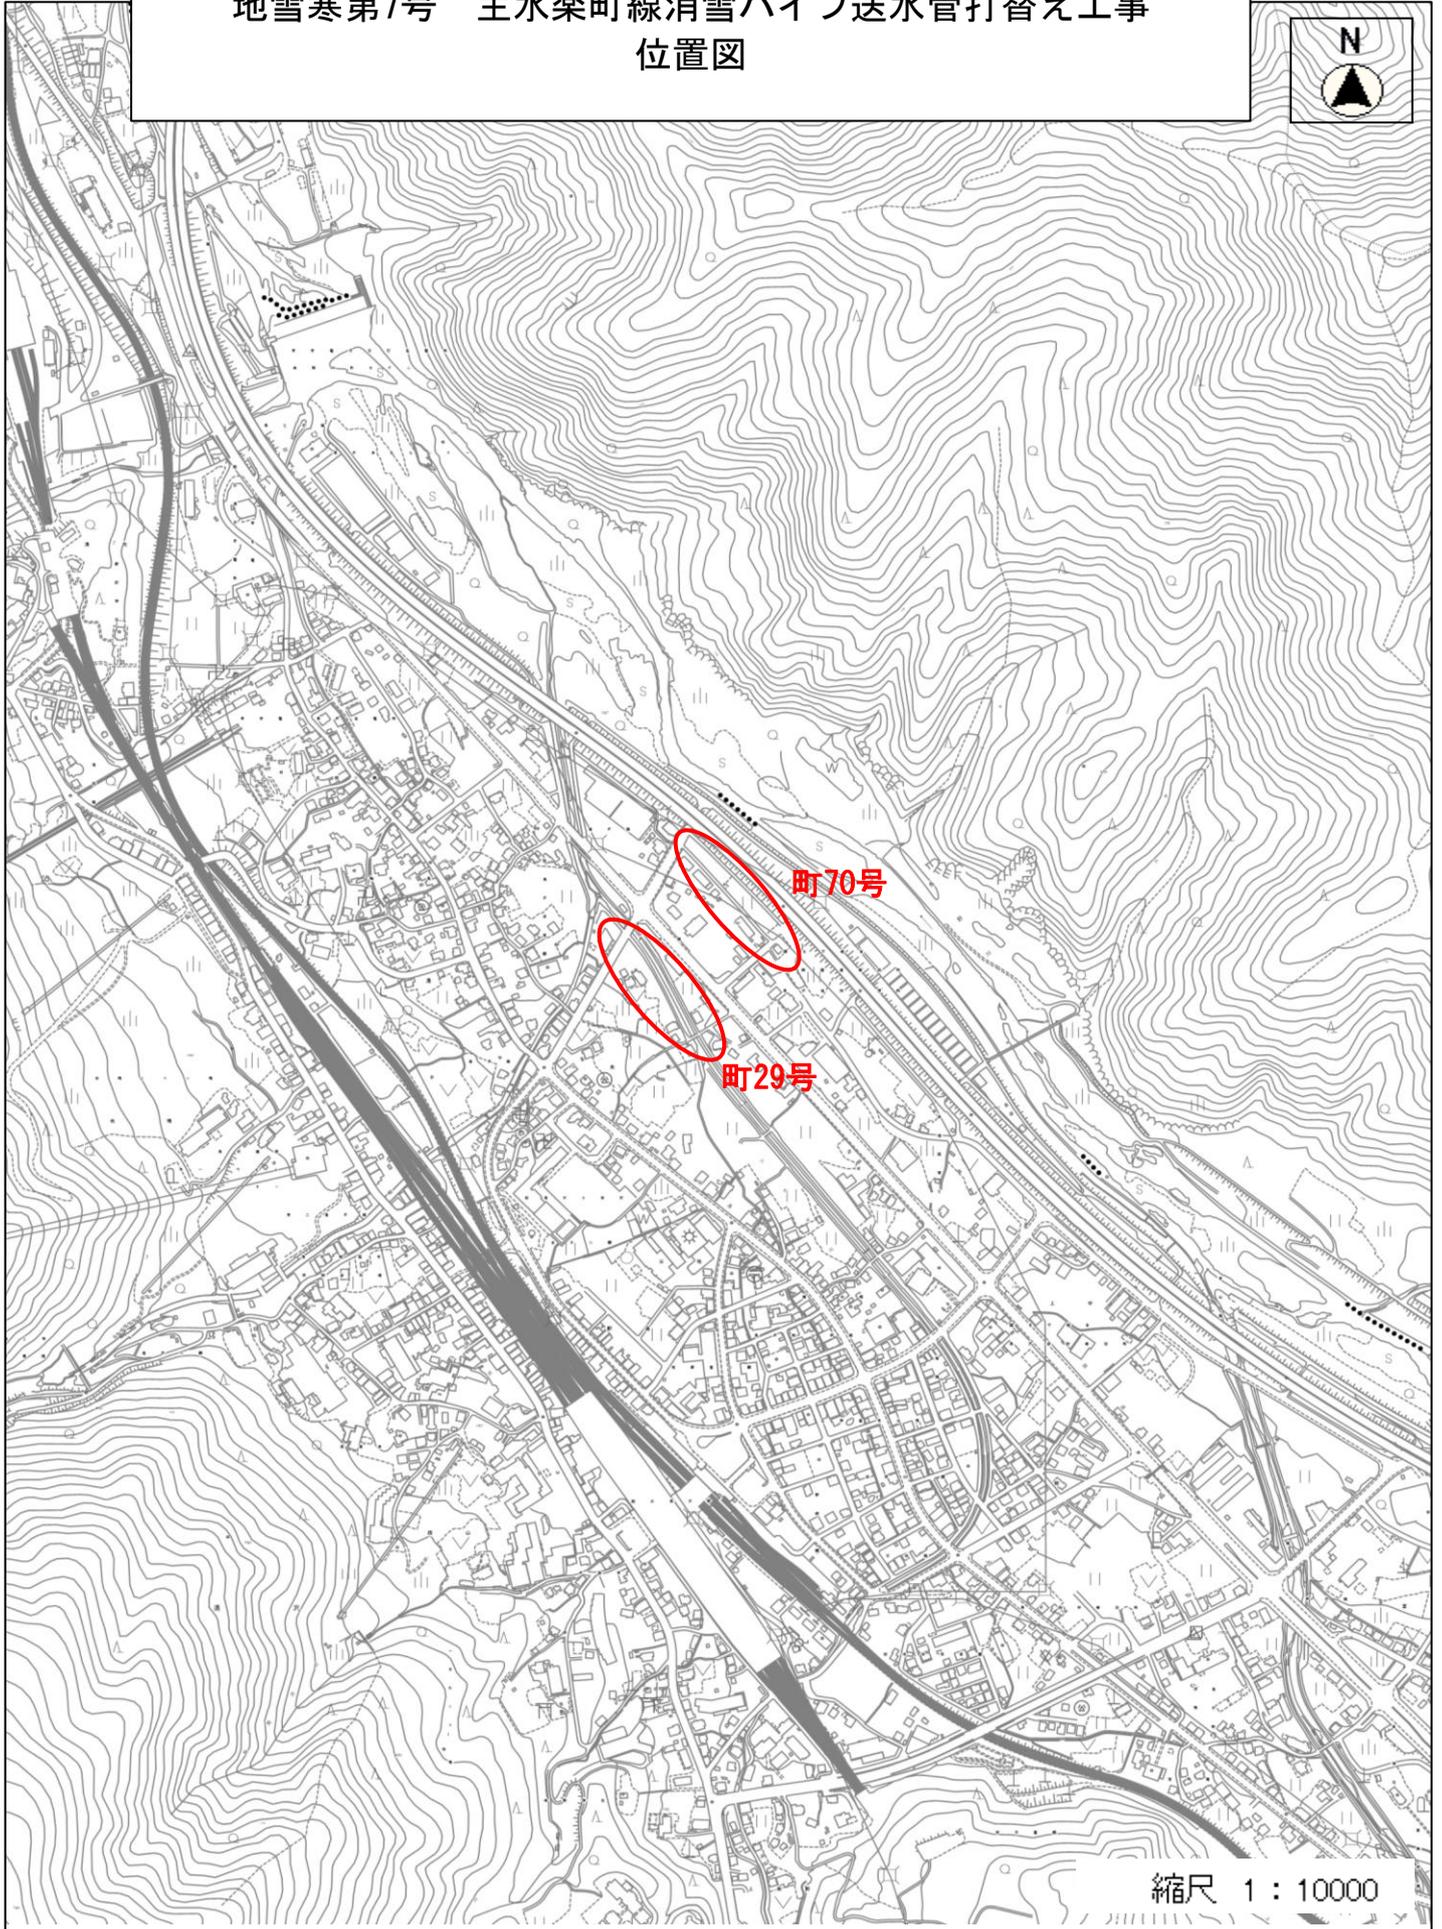


地雪寒第7号 主水楽町線消雪パイプ送水管打替え工事
位置図

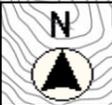

縮尺 1 : 10000