


7-1 SUS
1300×900×800
600 CMH
代装エアー


7-2 SUS
1300×400×800H
700 CMH
代装エアー

7-3 SUS
3700×900×800H
2000 CMH (GFCI)
代装エアー

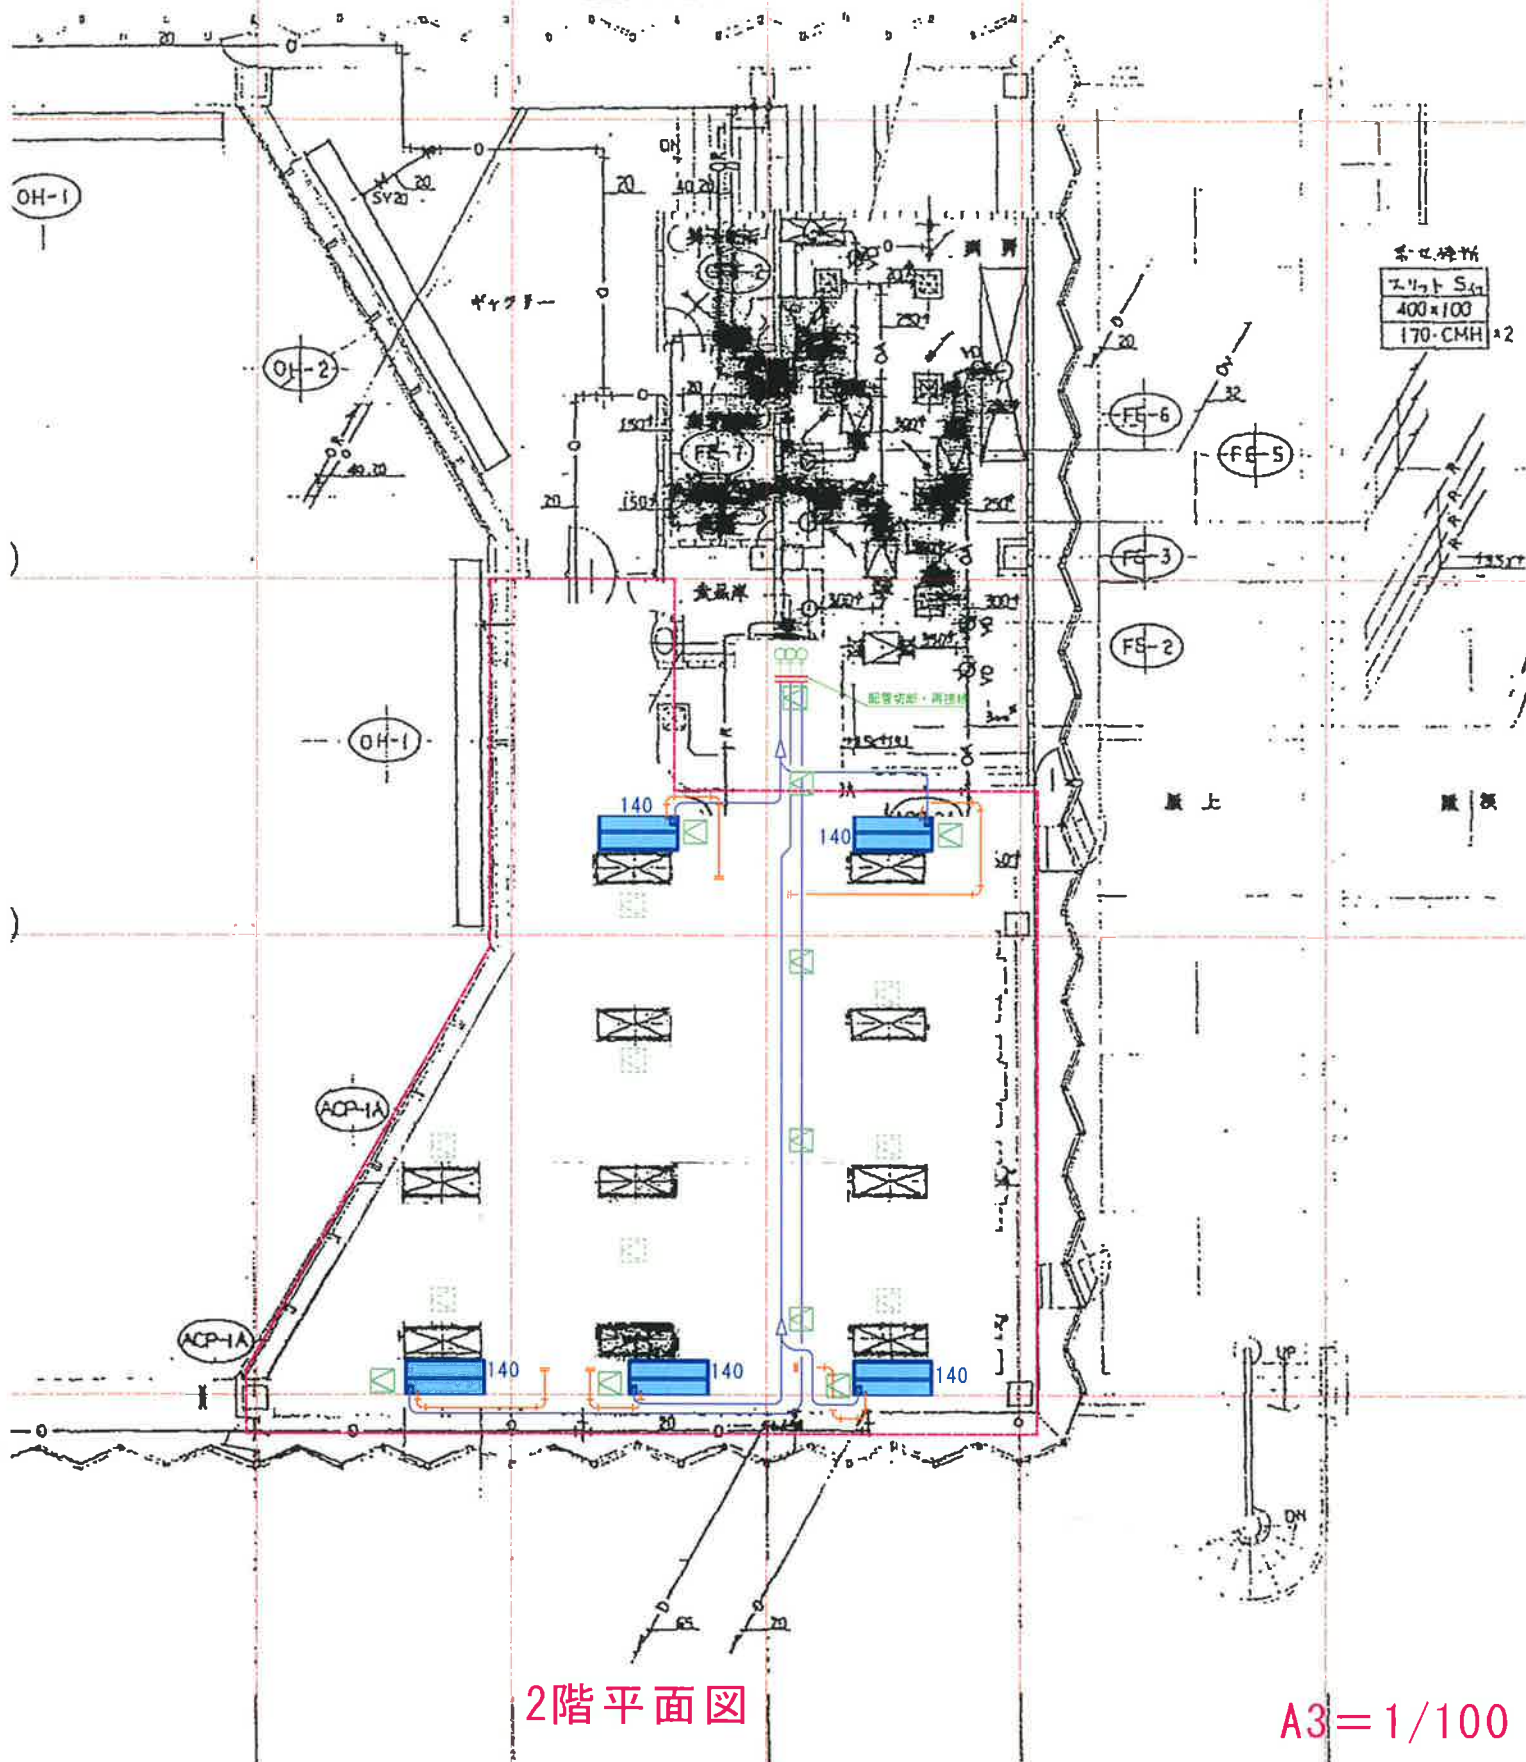

2階平面図

A3=1/100

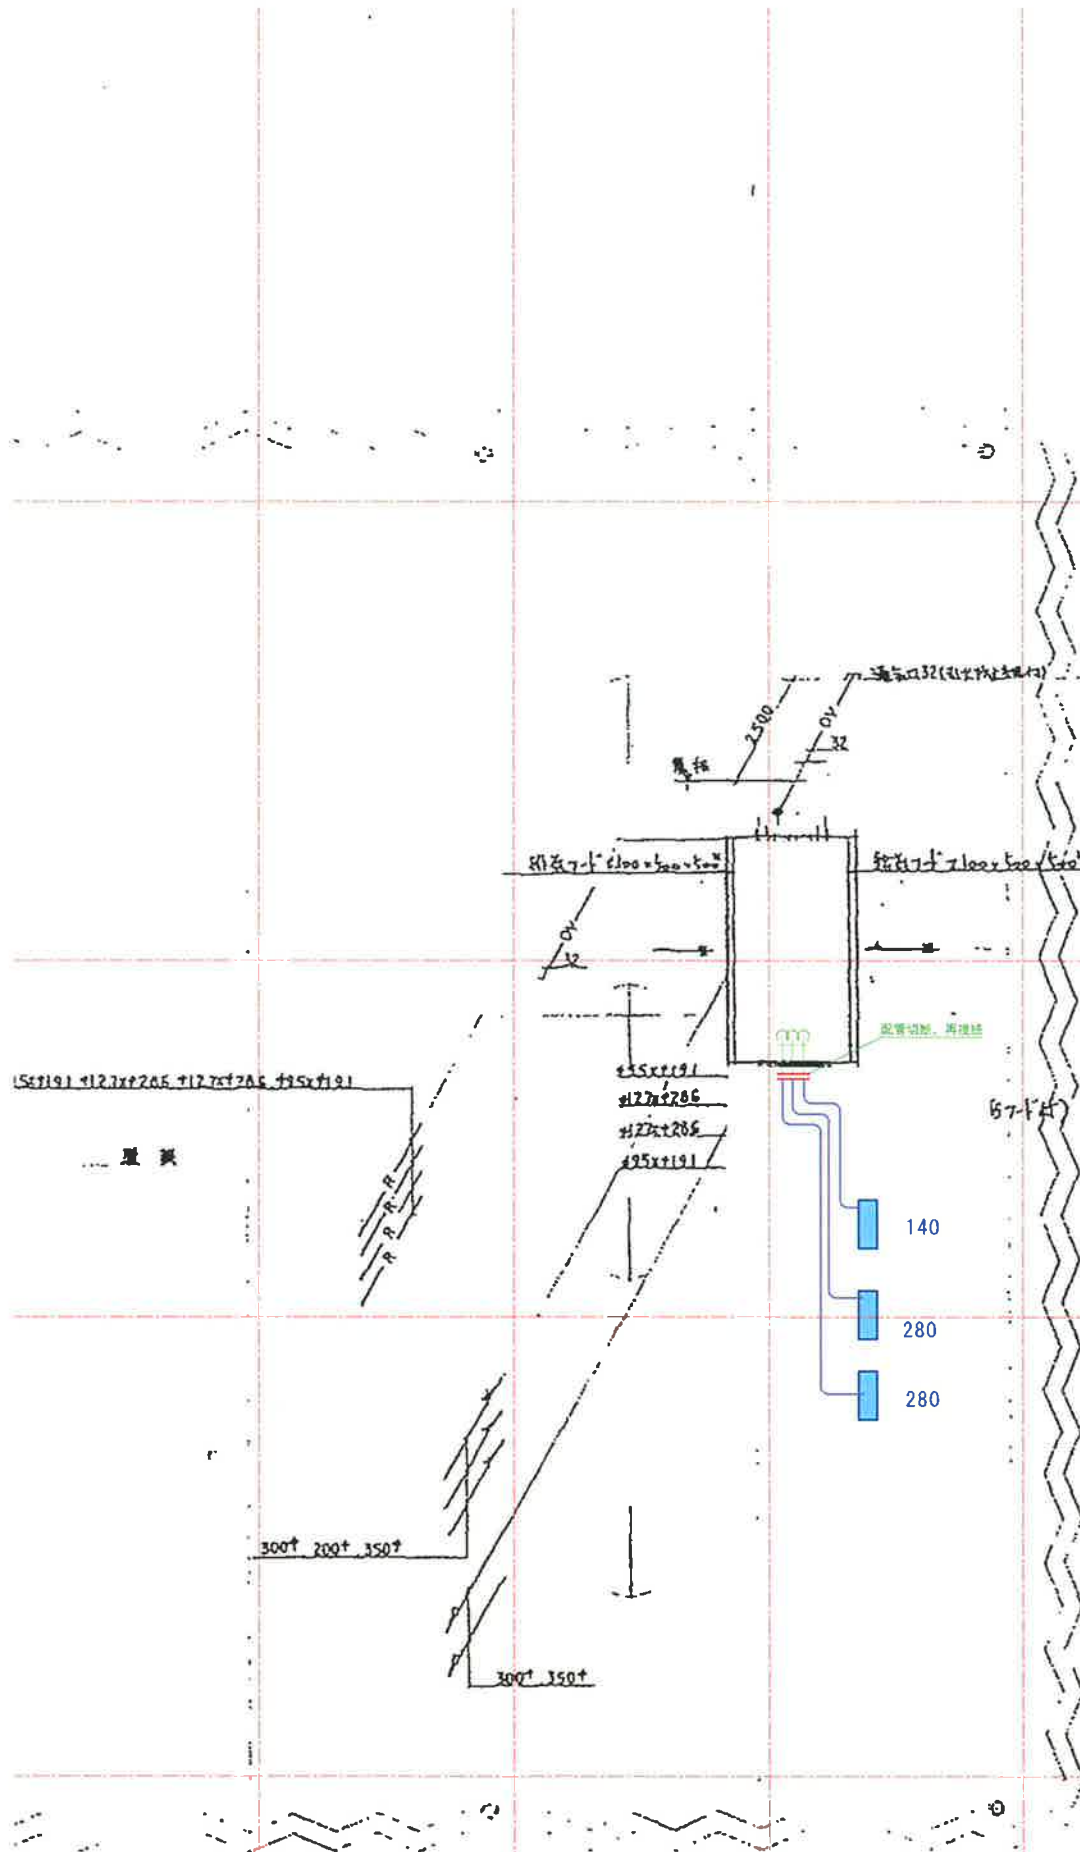

EAG 2m² 変換工機

EA 7+11V-GH25H
450x200x500H

OAG 2m² (電機工機)

OA 7+11V-GH25H
450x200x500H

ACP-3A

ACP-1A

ACP-1A

ACP-2A

屋上平面図

A3=1/100