

湯沢町統合文教施設基本計画

平成 23 年 7 月

湯沢町教育委員会

湯沢町統合文教施設計画配置図

S=1:1,500



① 認定こども園棟の主な施設

鉄筋コンクリート+鉄骨造 2階建
延べ床面積 約2,420㎡

- 【1階】
事務室
乳児室・ほふく室
2歳児保育室(2室)
遊戯室
医務室
調理室
地域子育て支援センター
一時保育室
放課後児童クラブ
ダムウェーター(小荷物専用昇降機)
トイレ

- 【2階】
3歳児保育室(3室)
4歳児保育室(2室)
5歳児保育室(2室)
遊戯室
会議室
ダムウェーター(小荷物専用昇降機)
トイレ

② 渡り廊下棟の主な施設

鉄筋コンクリート造 2階建
延べ床面積 約190㎡

- 【1階】
ピロティ通路

- 【2階】
渡り廊下

③ アリーナ棟の主な施設

鉄筋コンクリート+鉄骨造 2階建
延べ床面積 約2,840㎡

- 【1階】
屋内運動場・ステージ
部室倉庫(3室)
更衣室・シャワー室
トイレ
機械室・電気室
自家発電設備

- 【2階】
小・中共用屋内プール(可動床型・25m×6コース)
倉庫

中学校屋外運動場

こども園
園庭

駐車場

防災公園

備蓄倉庫

駐車場

小学校屋外運動場

駐車場

既存プール
解体埋戻し

④ 共用・交流棟の主な施設

鉄筋コンクリート造 3階建
延べ床面積 約2,530㎡

- 【1階】
児童・生徒昇降口
教職員・来客玄関
地域交流ホール
調理実習室
相談室

- 【2階】
交流広場(2階・3階吹抜け)
美術室
図書室
メディアスペース

- 【3階】
交流広場(2階・3階吹抜け)

○ 防災公園の主な施設

- 公園遊具
トイレ
備蓄倉庫(防災対策用)

○ 駐車場スペース

※小中学校教職員・認定こども園職員
使用者・来客用は普通車ベースで
120台程度の駐車場を分散して配置する

○ 事業費

※統合文教施設整備に要する全ての費用は
41億円程度を予定しています

⑤ 小・中教室棟の主な施設

鉄筋コンクリート造 地下1階地上3階建
延べ床面積 約5,510㎡

- 【地下1階】
スキー部室(アルペン・クロカン)
乾燥室
トイレ


- 【1階】
小・中合同教職員室
校長室(小・中各1室)
保健室(小・中共用)
音楽室(小・中各1室)
被服室(小・中共用)
特別支援学級(5室)
相談室
エレベーター
トイレ

- 【2階】
小学1年から4年の
クラスルーム(各学年2室)

- 図工室
理科室
生物室
物理室
多目的教室
交流広場
相談室
エレベーター
トイレ

- 【3階】
小学5年から中学3年の
クラスルーム(各学年2室)
教科教室(数・英・社・国)
交流広場
児童会・生徒会室
エレベーター
トイレ

凡例		新設する施設
		既存施設のうち活用する施設

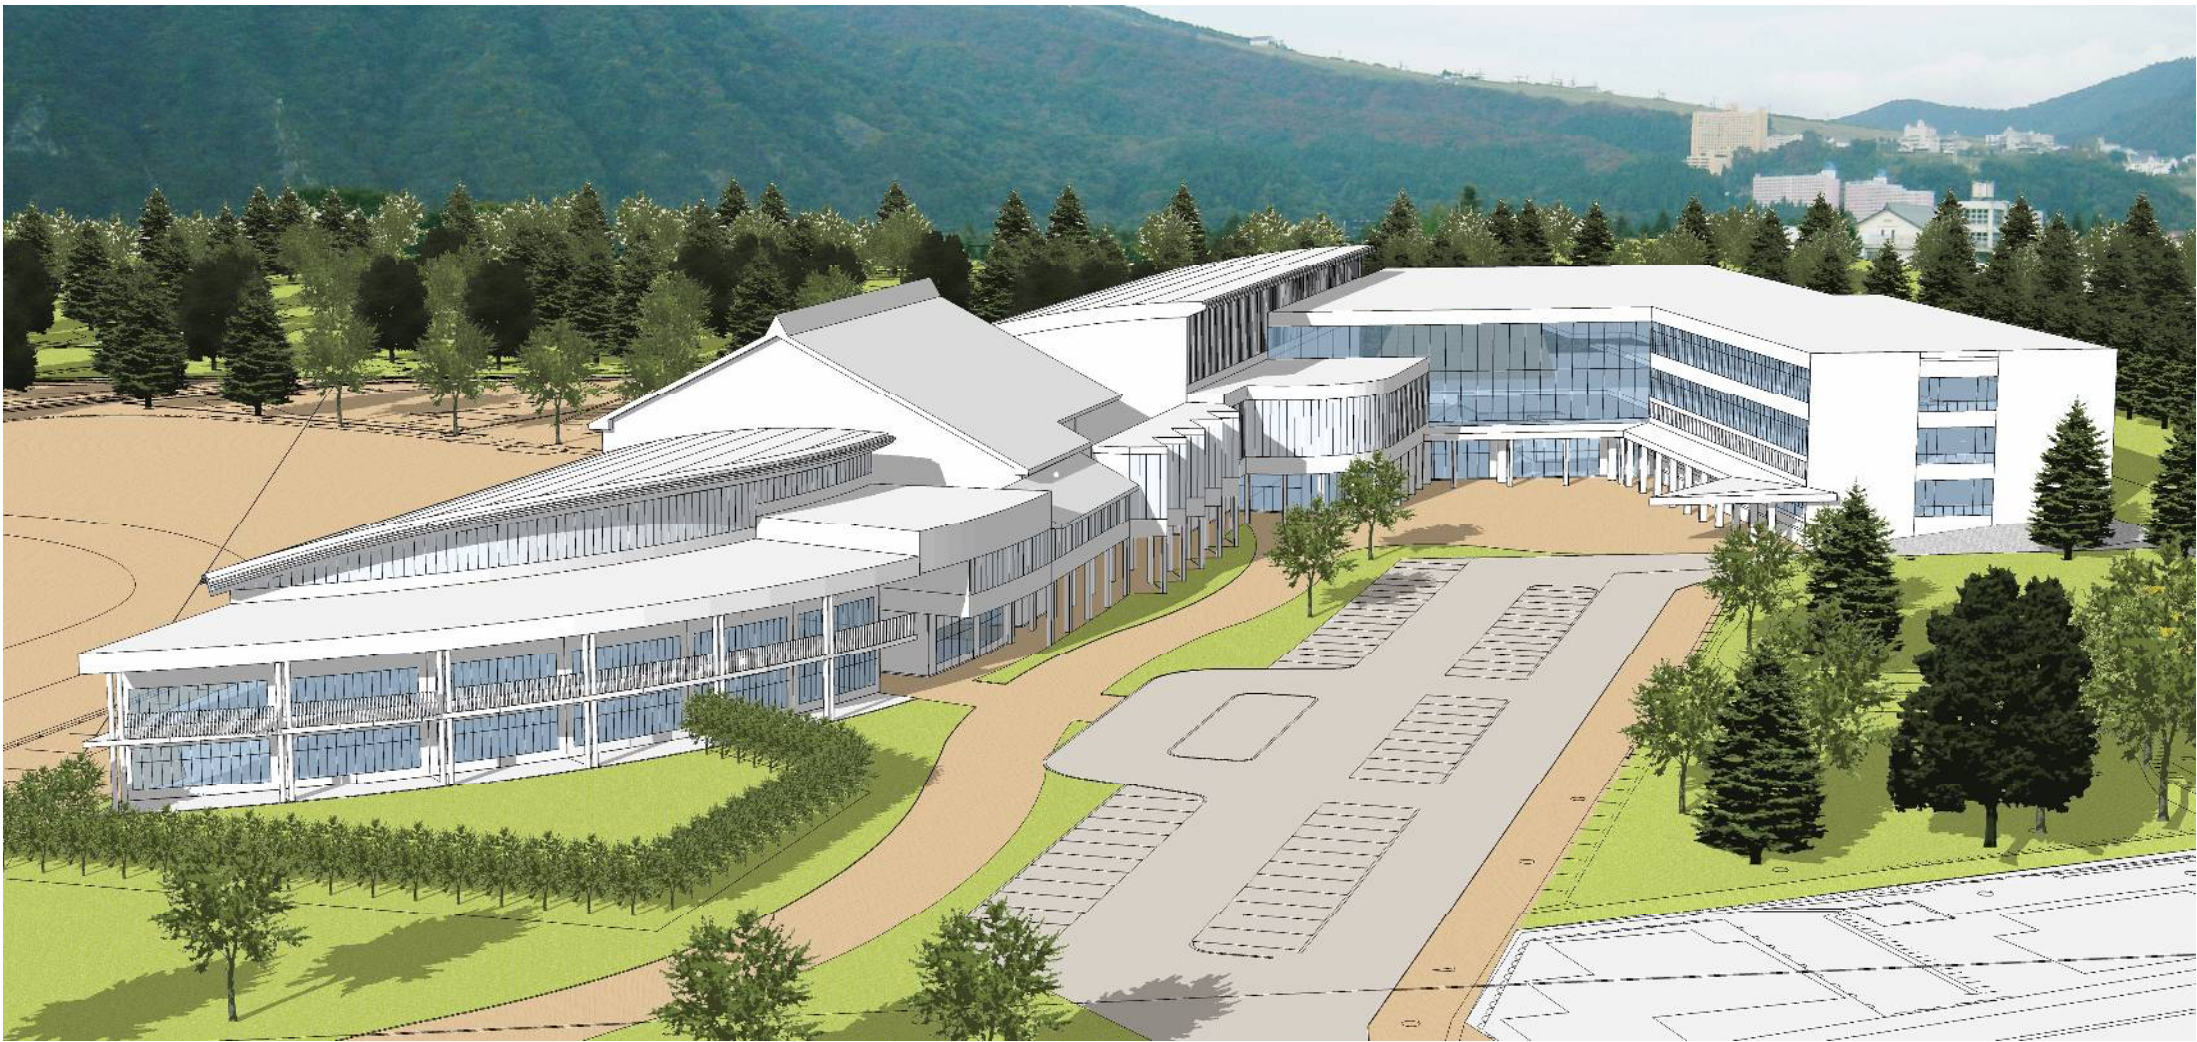

湯沢町統合文教施設 完成イメージ図

湯沢町統合文教施設整備スケジュール(予定)

主な項目	年 度					
	平成22年度	平成23年度	平成24年度	平成25年度	平成26年度	平成27年度
基本設計・実施設計	6: 9: 12:	6: 9: 12:	6: 9: 12:	6: 9: 12:	6: 9: 12:	6: 9: 12:
旧湯沢高校施設解体取壊し		6: 9: 12:				
小・中一体型校舎、体育館等新築工事			6: 9: 12:	6: 9: 12:		
中学生の新校舎への引越し				6: 9: 12:		
小学生の新校舎への体験通学				6: 9: 12:		
小学生の新校舎への引越し					6: 9: 12:	
小・中一貫教育校の開校					6: 9: 12:	
旧中学校校舎等の解体取壊し					6: 9: 12:	
認定こども園の新築工事					6: 9: 12:	
保育園の引越し						6: 9: 12:
認定こども園の開園						6: 9: 12:
附帯・外構工事			6: 9: 12:	6: 9: 12:	6: 9: 12:	6: 9: 12: