




位置図

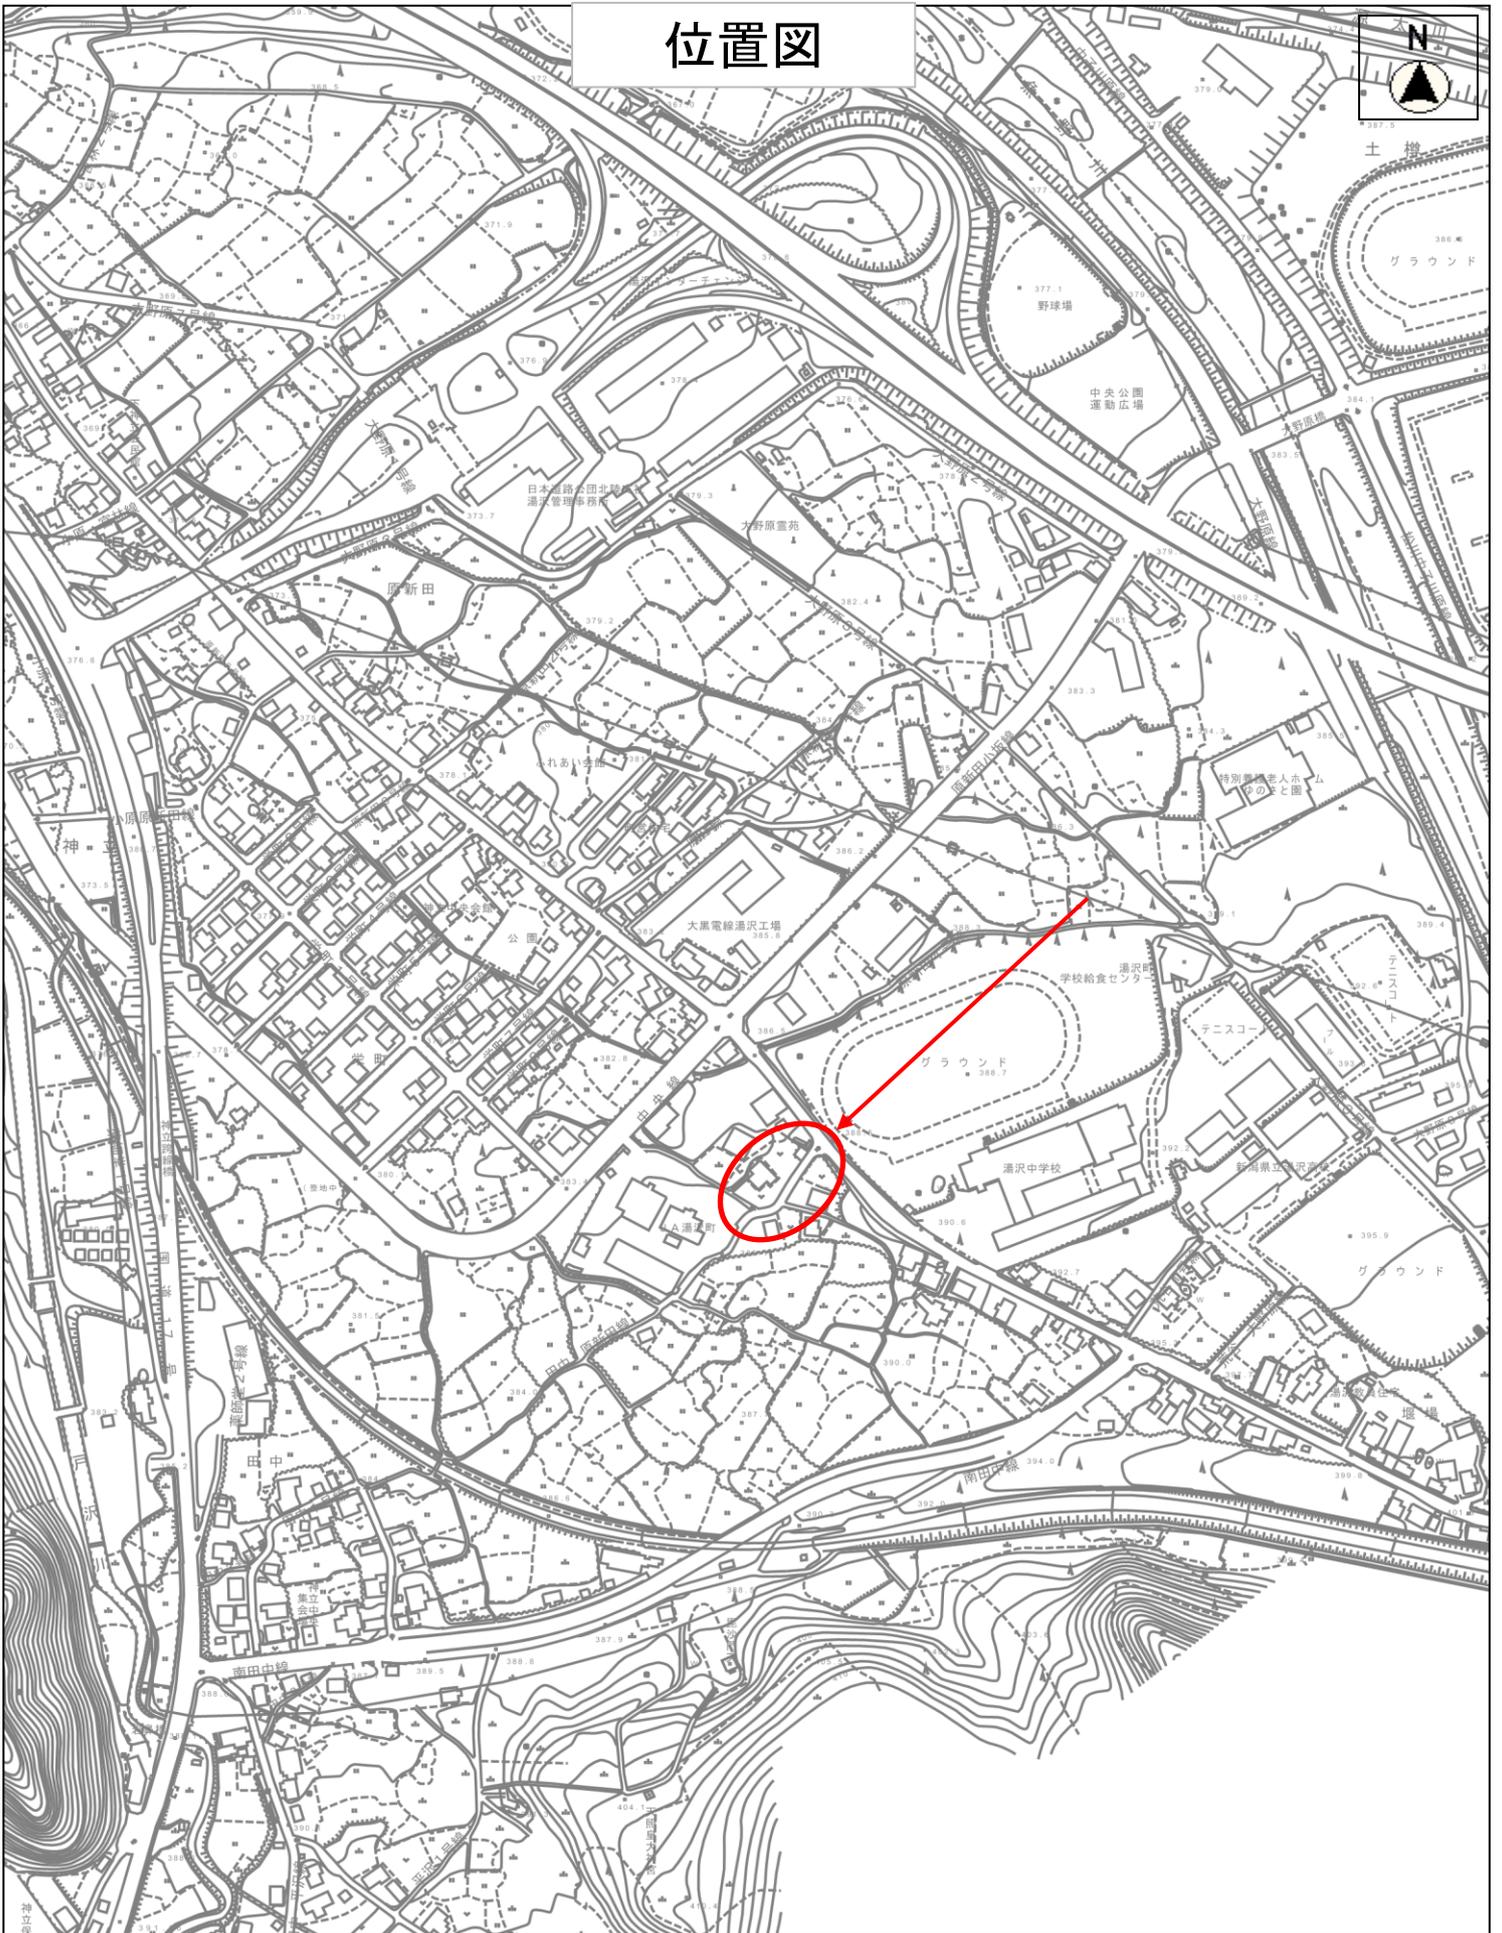

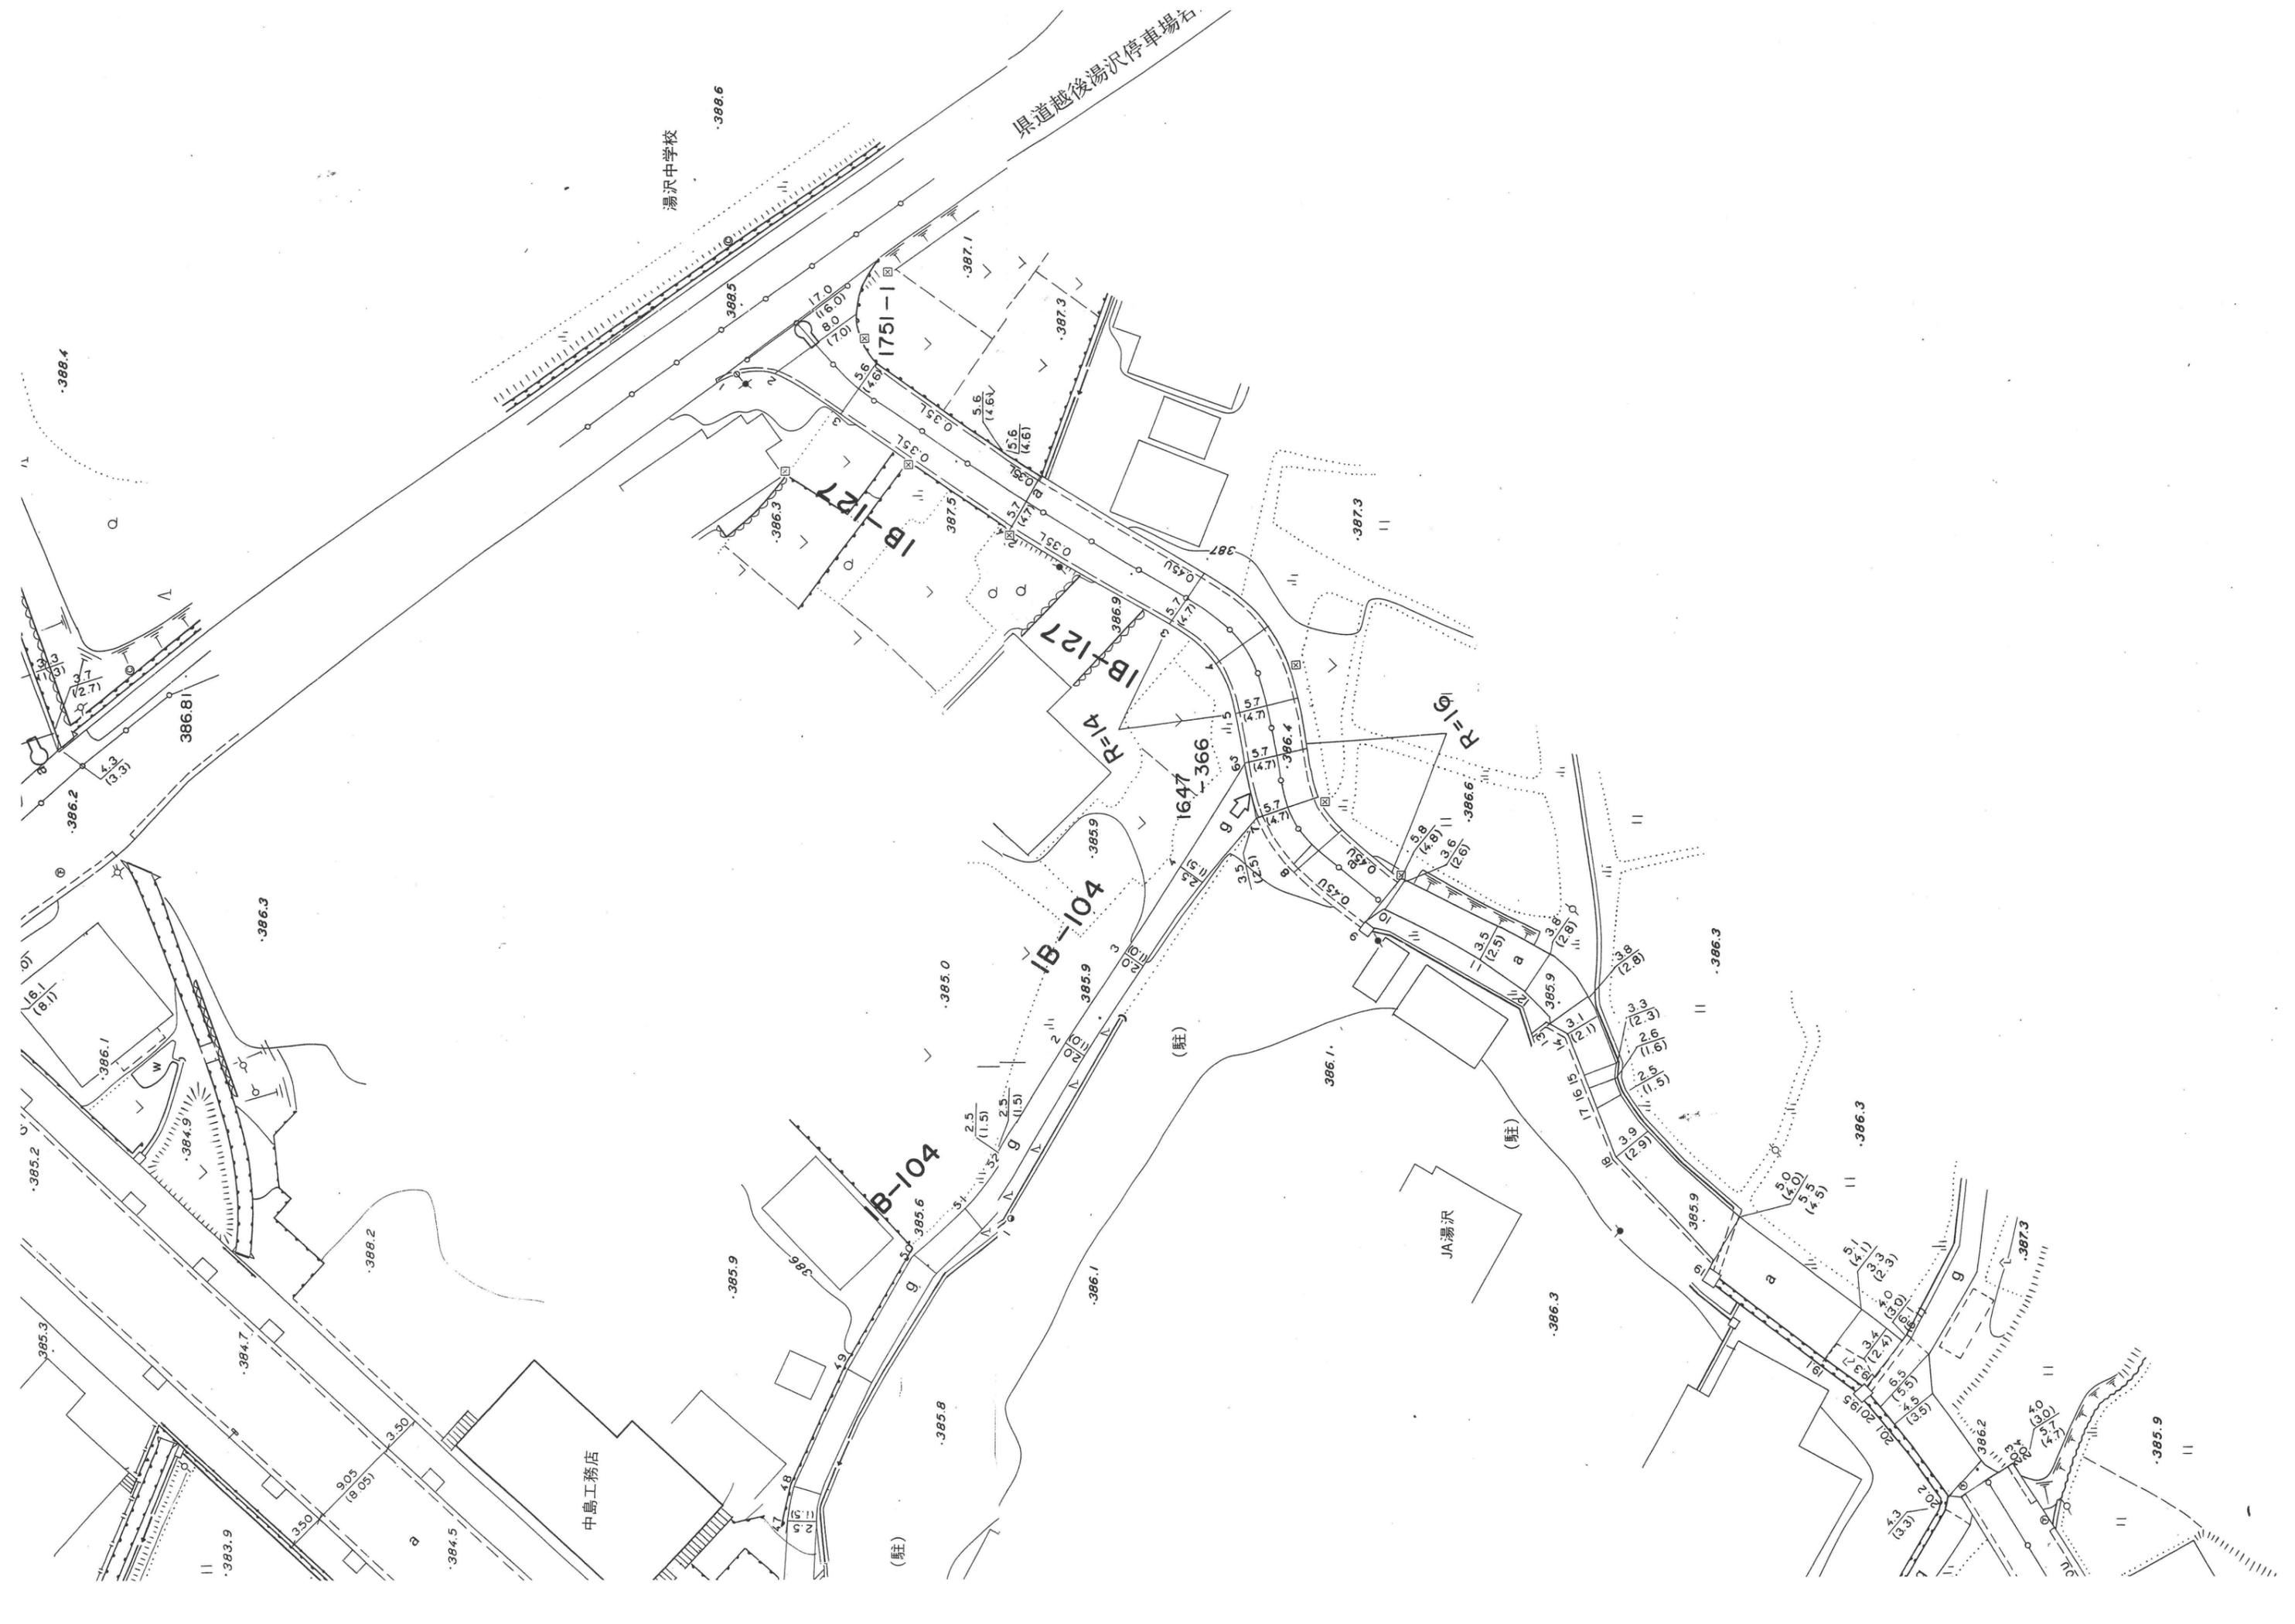


維持雪第4号 田中原新田線消雪パイプ修繕工事

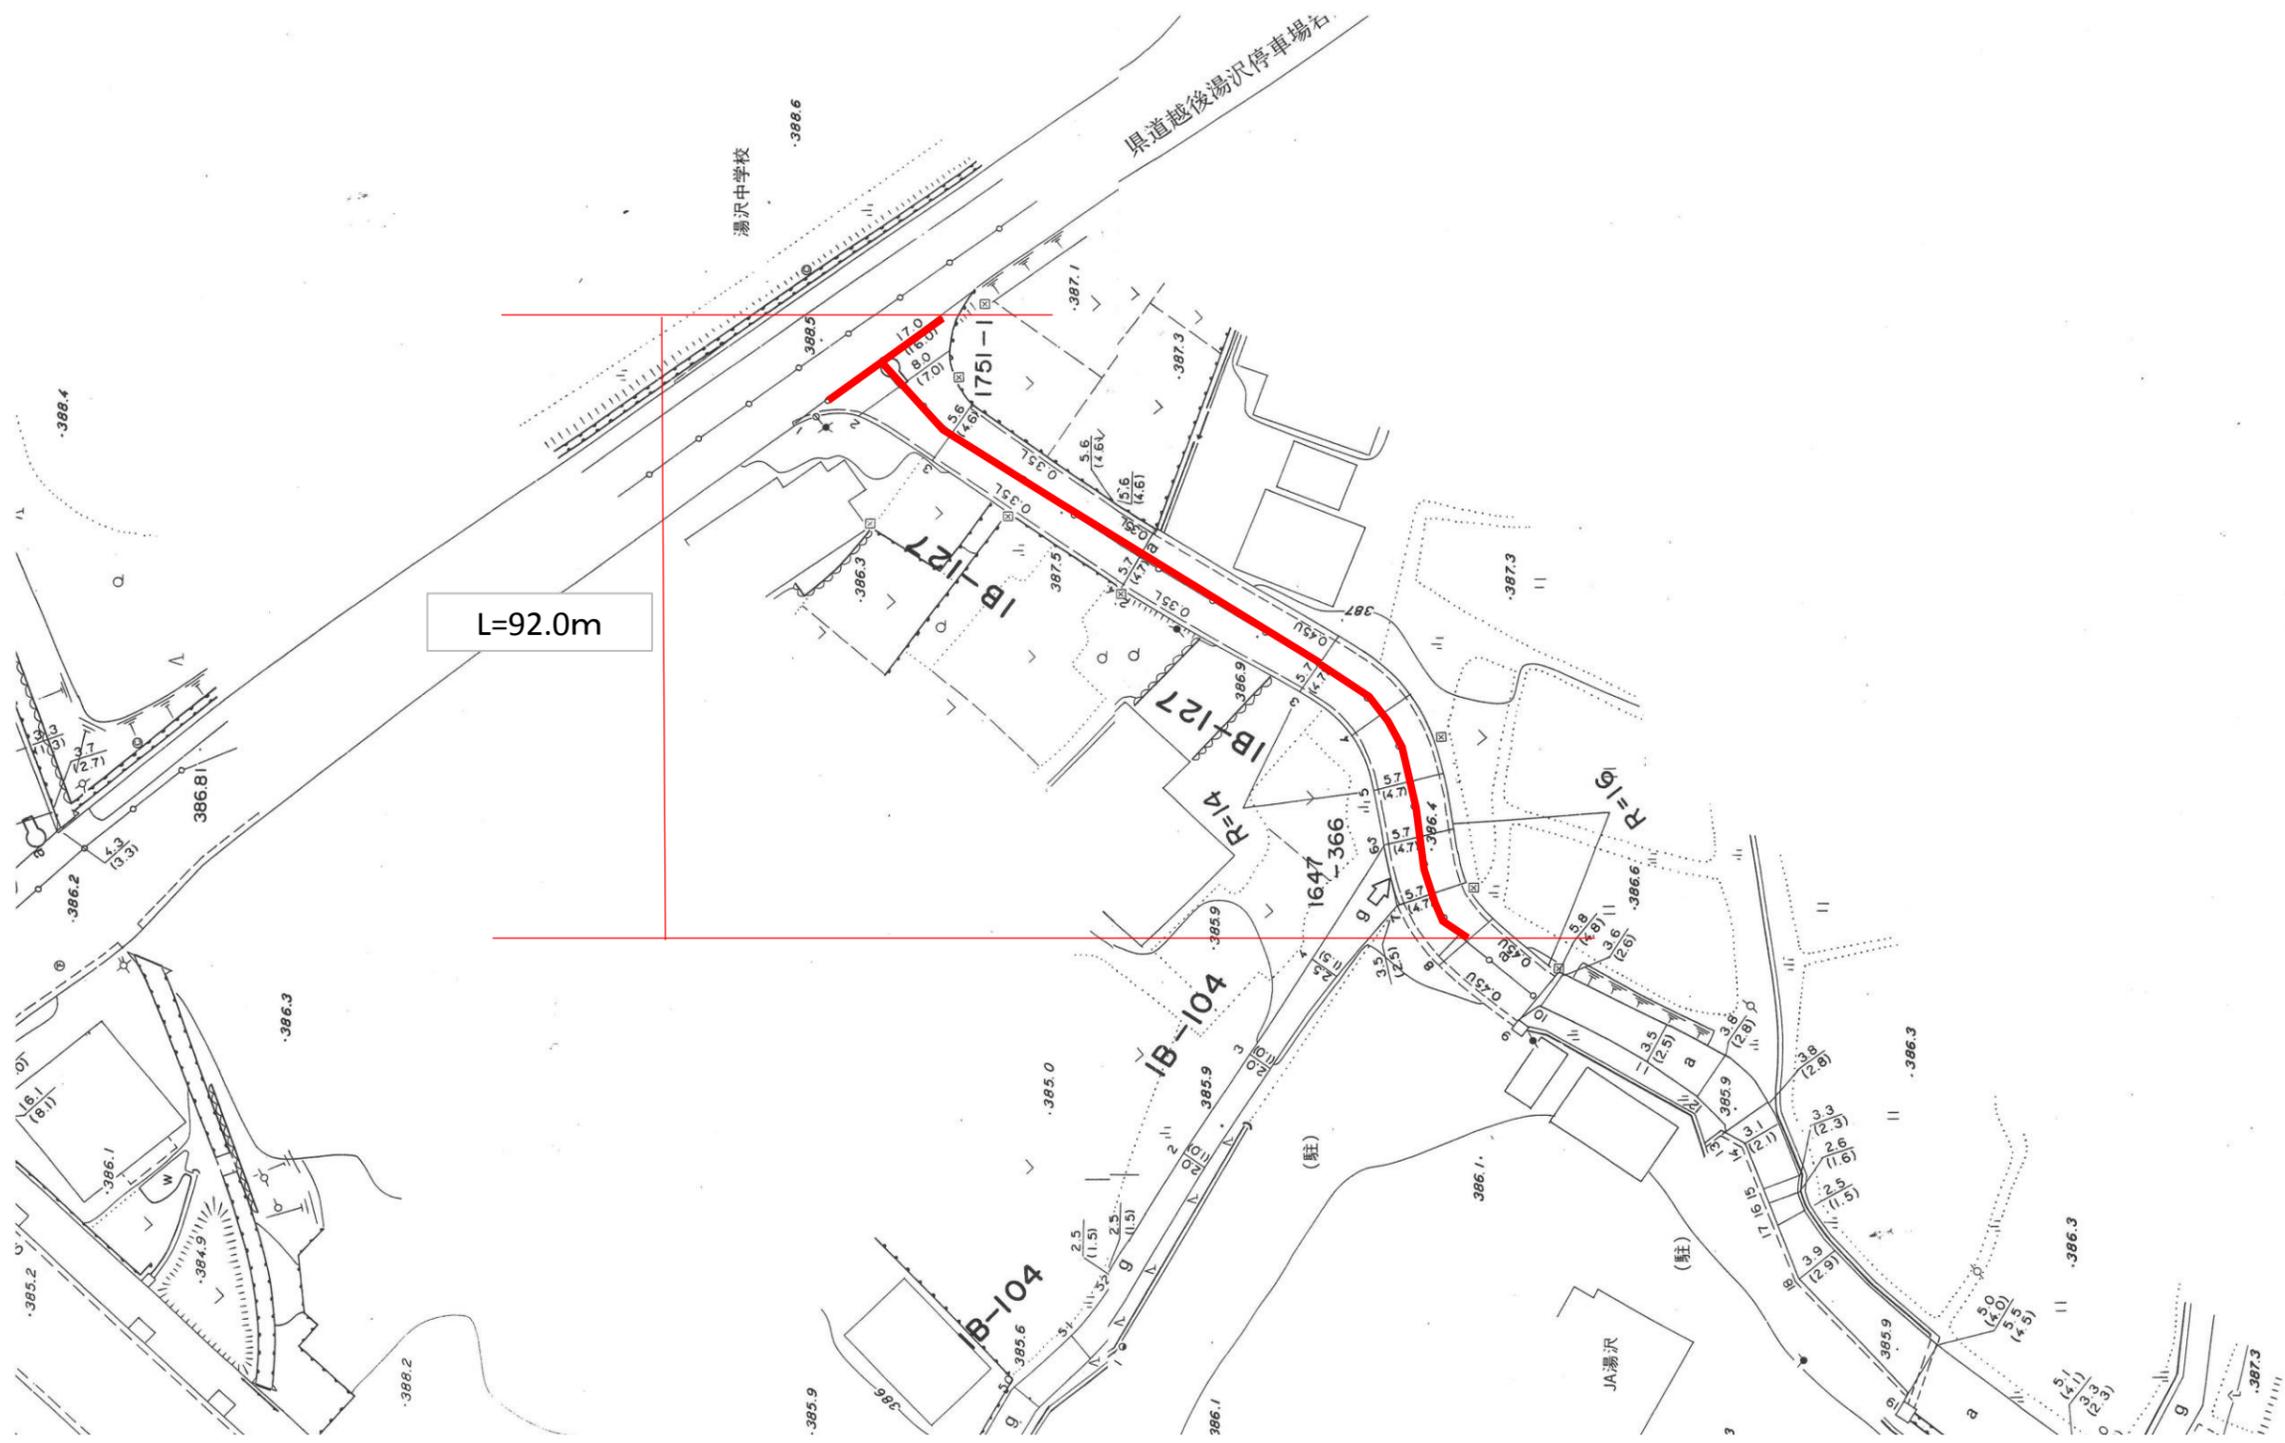

維持雪第4号 田中原新田線消雪パイプ修繕工事 配管図

散水管打替 L=92.0m

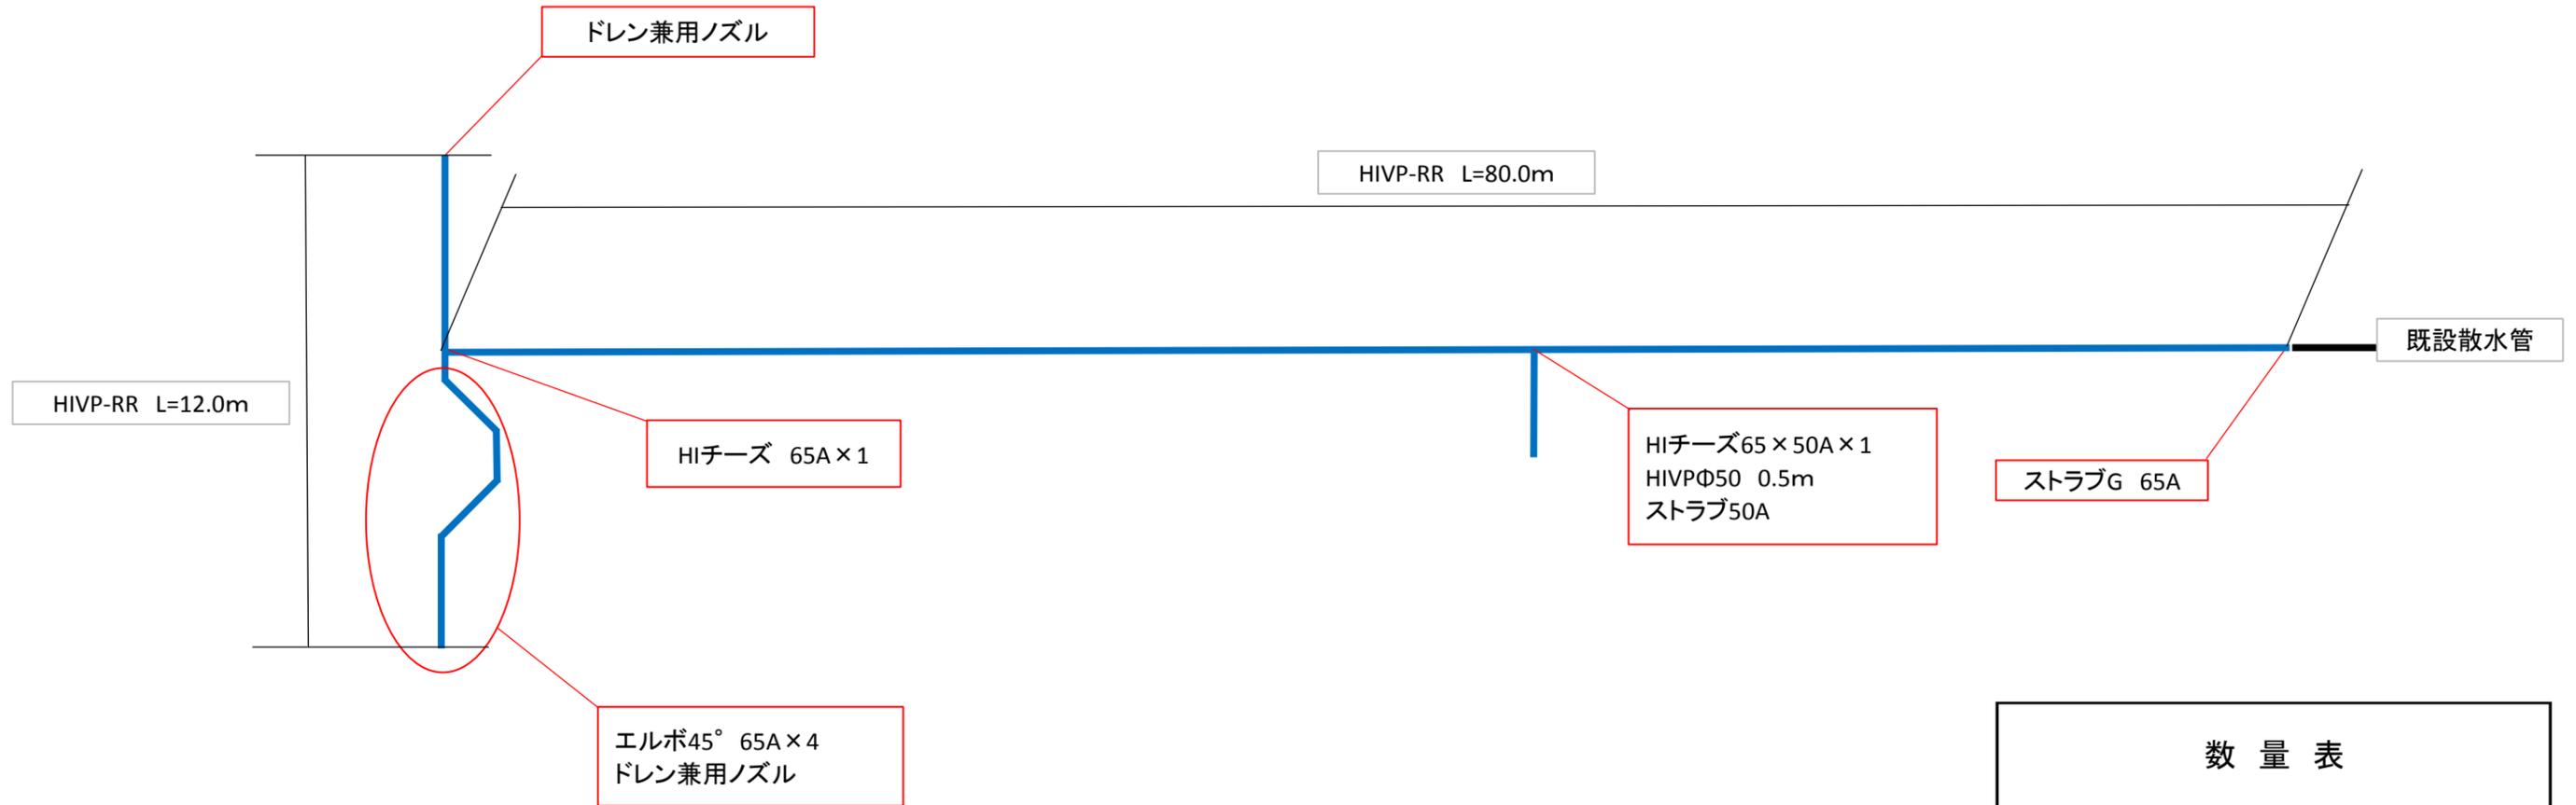

品名	仕様	単位	数量
HIVP-RR (散水管)	65A	m	92
HIVP (送水管)	50A	m	0.5
ストラブG	65A	個	1
ストラブG	50A	個	1
エルボ	65A	個	1
45° エルボ	65A	個	4
チーズ	65A	個	1
チーズ	65 x 50A	個	1
消雪ノズル	ST-AS	個	65
ドレン兼用ノズル	ST-65PS	個	2
口径銘板		個	4

S=Free

数量総括表 No. 1

工種	種別	規格	単位	数量	備考
舗装工					
	舗装版切断		m	186	
	舗装版破砕		m ²	9	
	舗装殻運搬	ダンプトラック2t積級	m ³	1	
	舗装処分		t	1	
取壊し工					
	消雪パイプ取壊し	鉄筋構造物	m ³	11	
消雪パイプ材料					
	H I V P-R R (散水管)	65A	m	92	
	H I V P (送水管)	50A	m	0.5	
	ストラブG	65A	個	1	
	ストラブG	50A	個	1	
	エルボ	65A	個	1	
	45° エルボ	65A	個	4	
	チーズ	65A	個	1	
	チーズ	65×50A	個	1	
	消雪ノズル	ST-AS	個	65	
	ドレン兼用ノズル	ST-65PS	個	2	
	口径銘板		個	4	

