
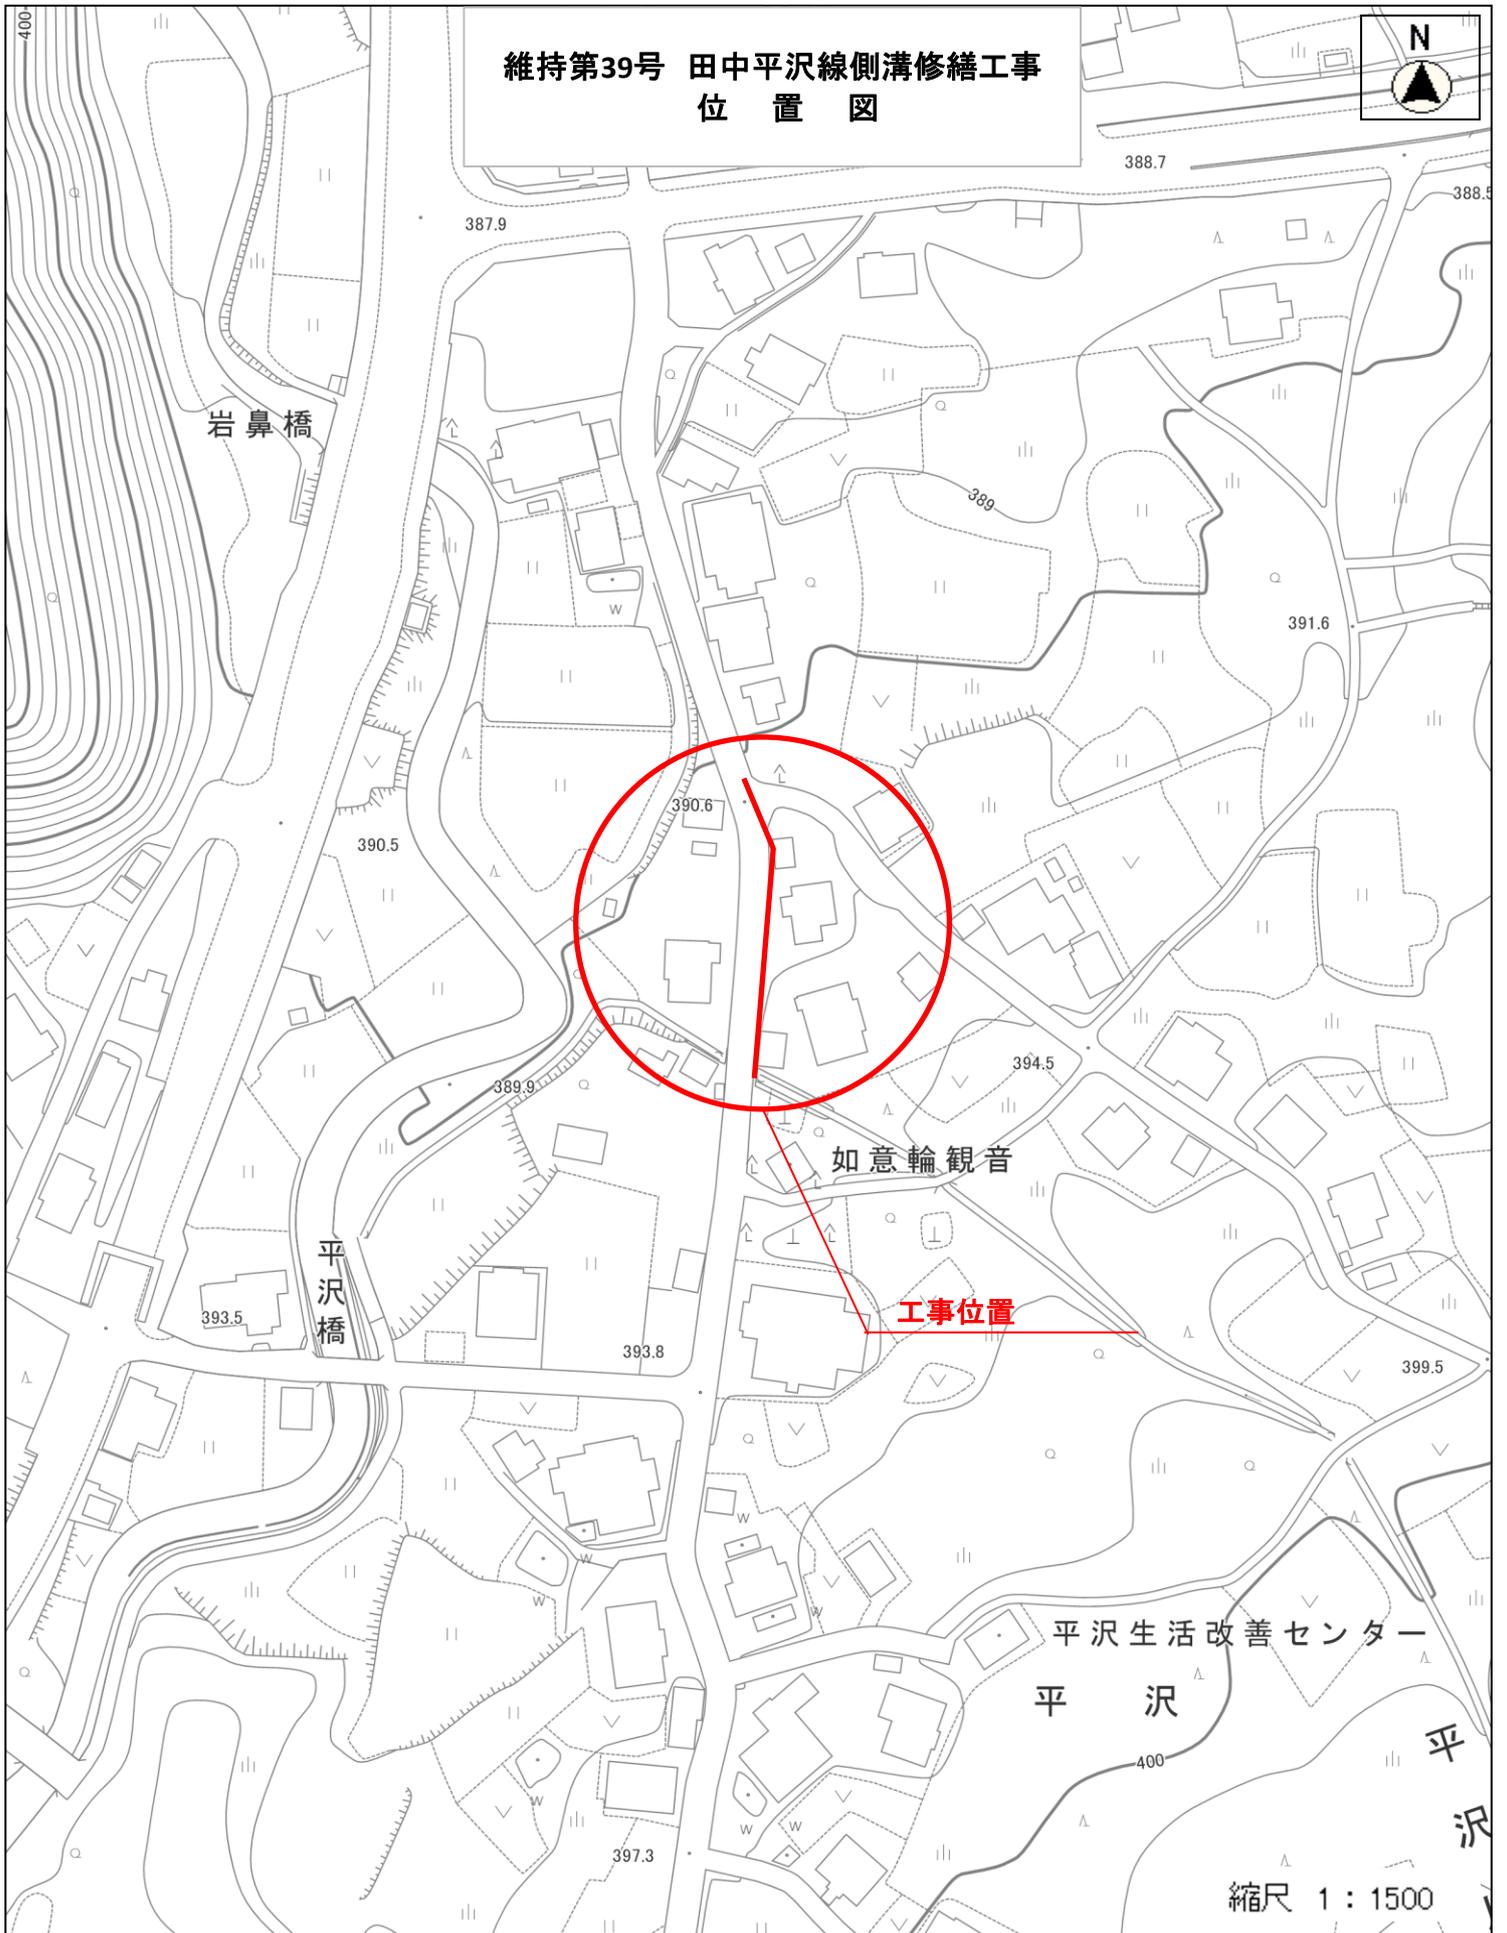


維持第39号 田中平沢線側溝修繕工事
位置図

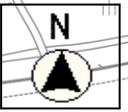

縮尺 1 : 1500