


地雪寒9第 中子2号線消雪パイプ送水管布設工事 位置図

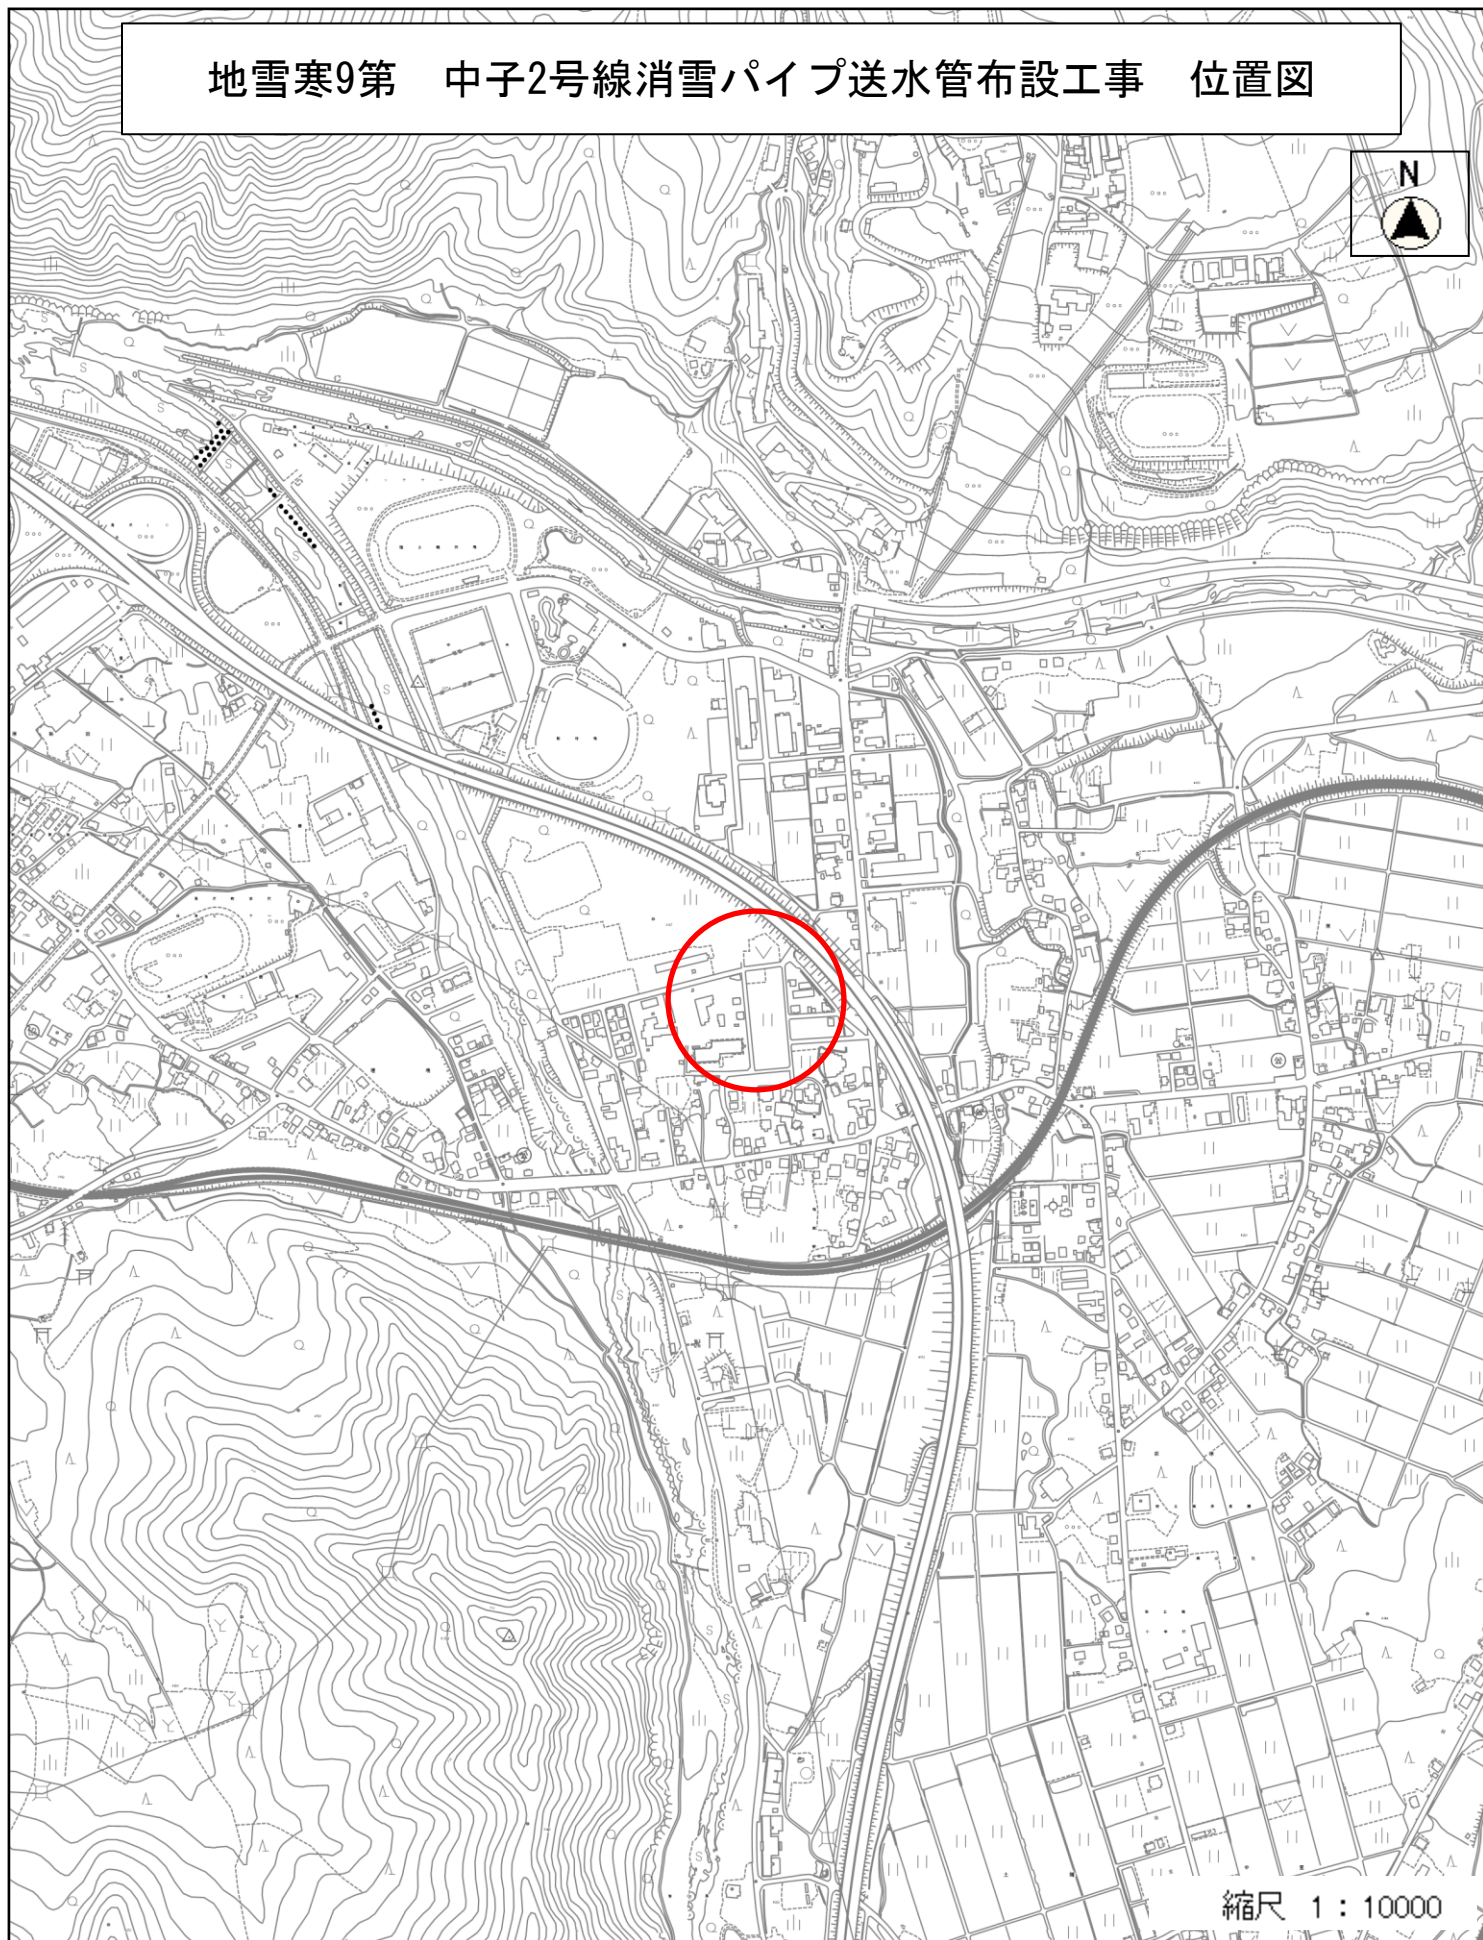

縮尺 1 : 10000