



# レジャープール 平面図

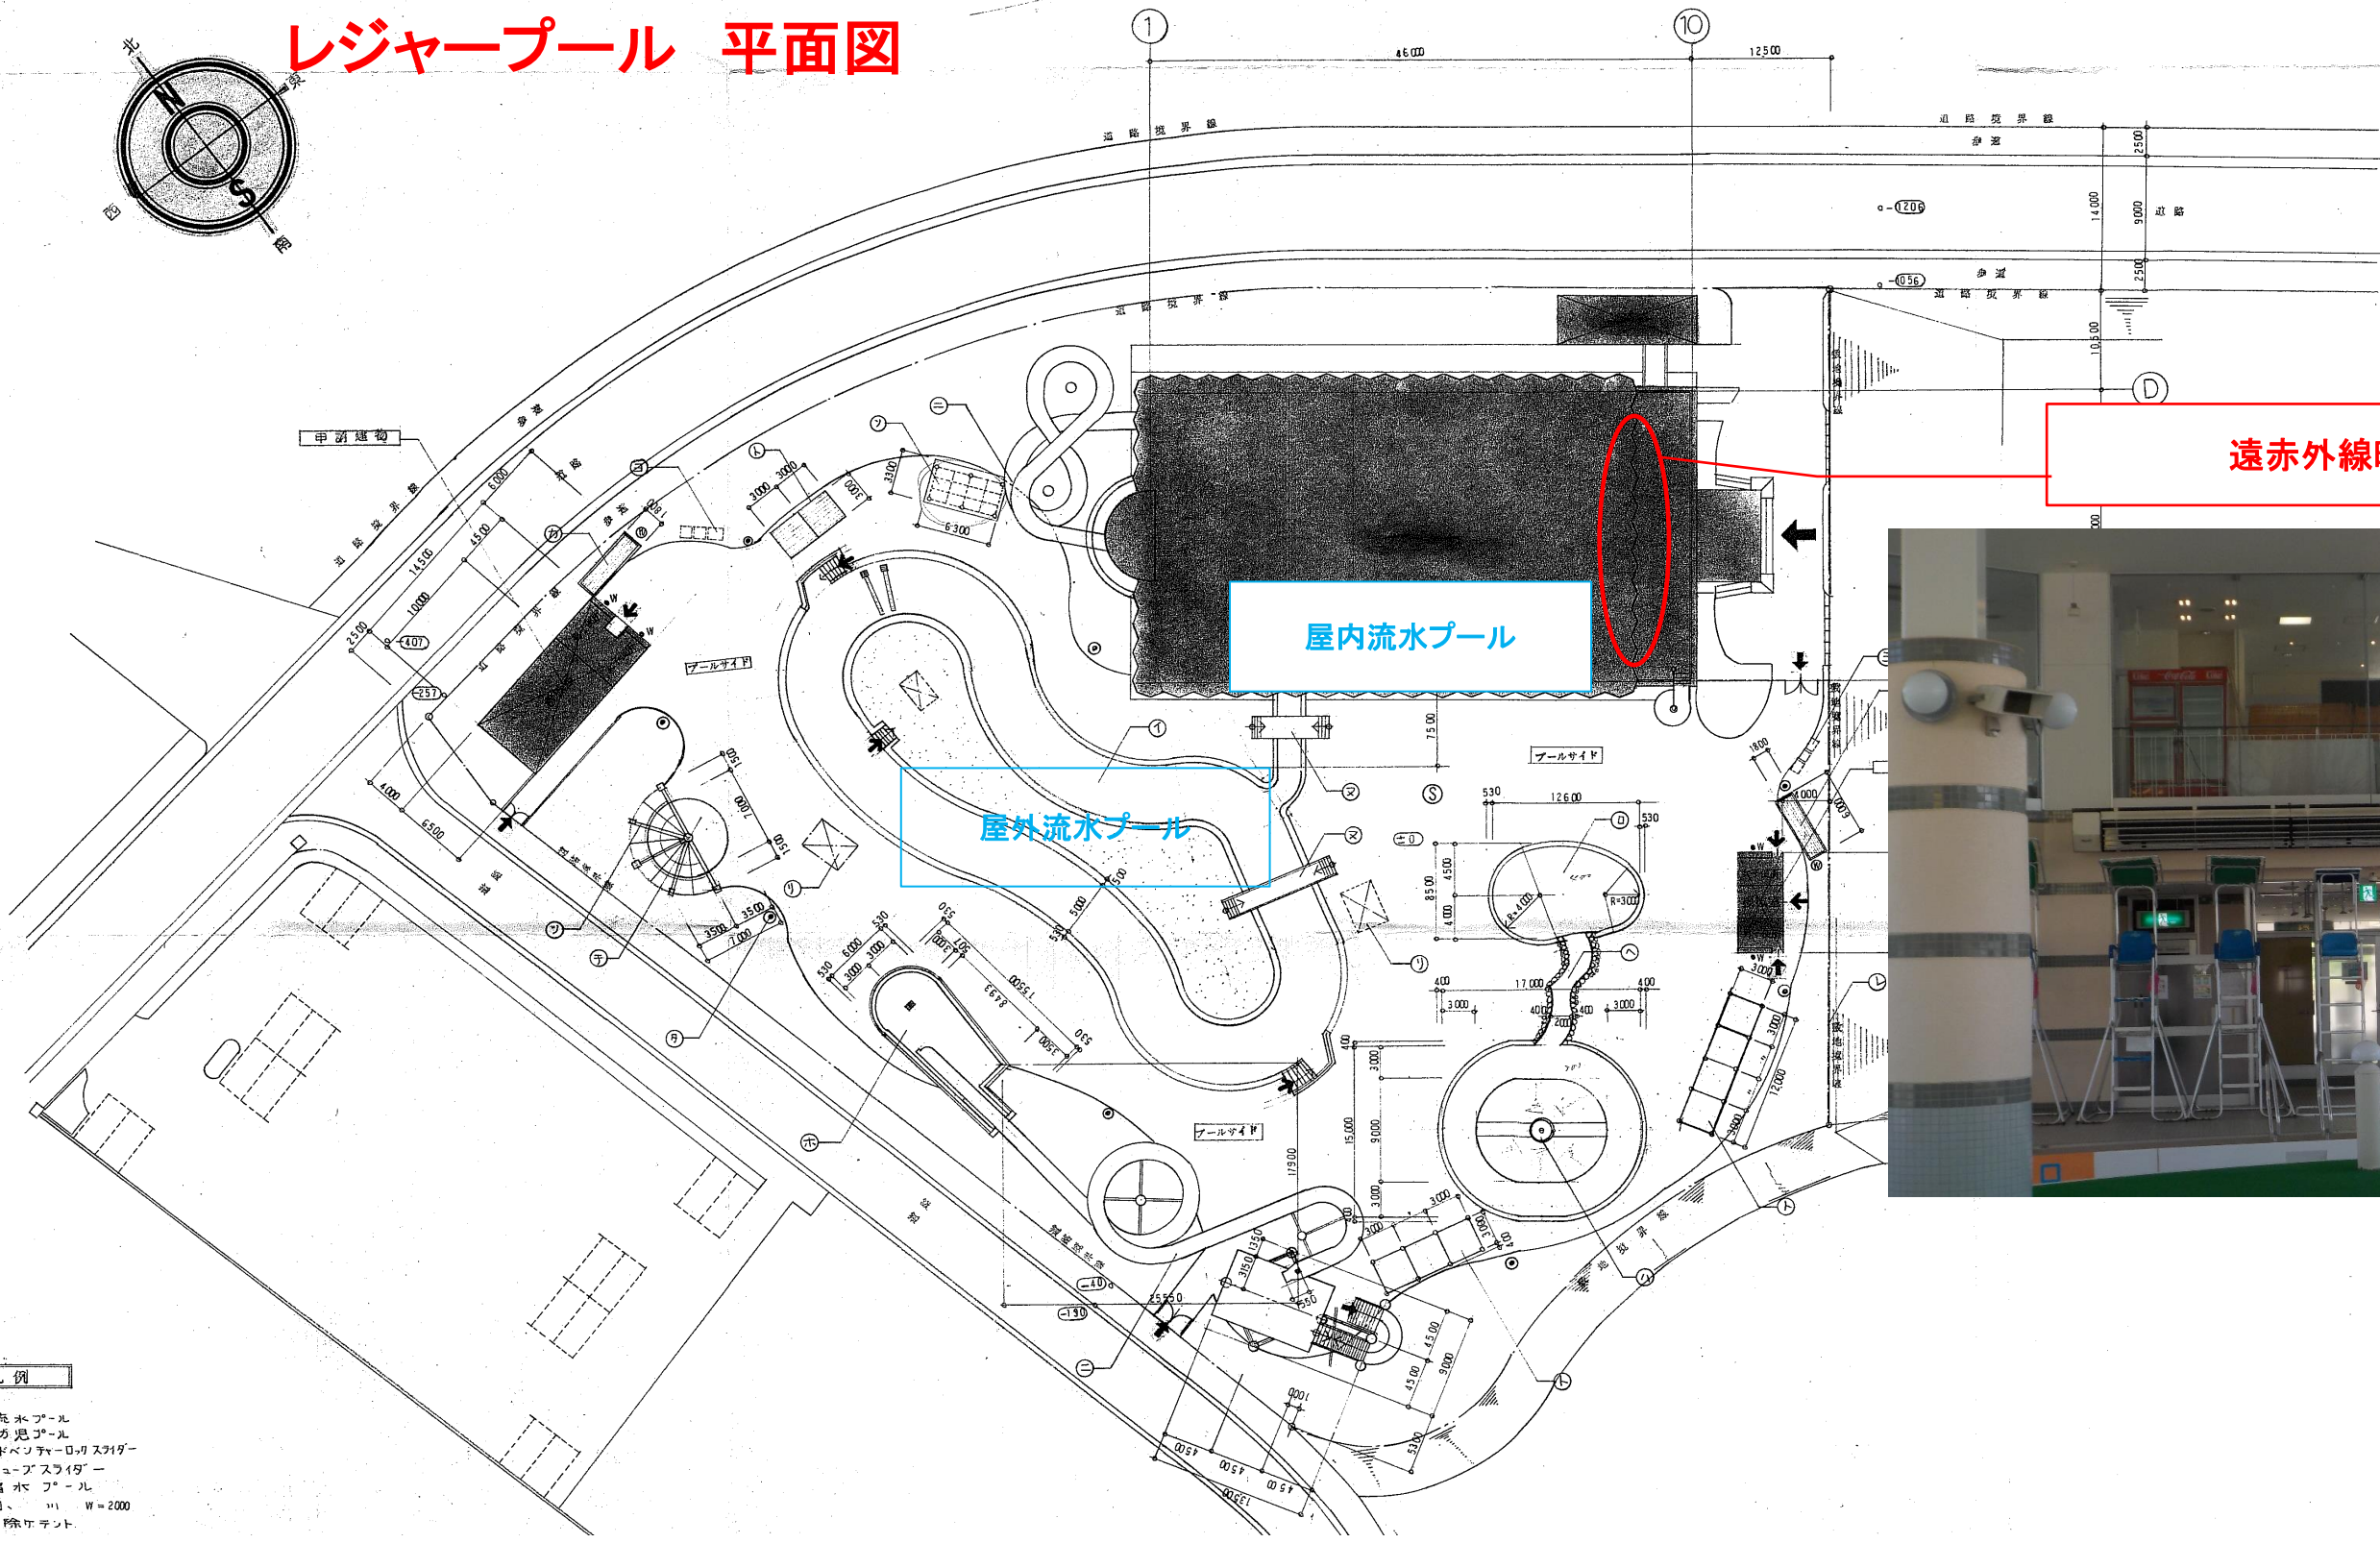

遠赤外線暖房機改修工事

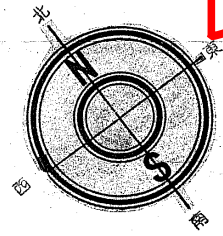