


地雪寒第10号 主水楽町線消雪パイプ打替工事 配管図
S=NOT

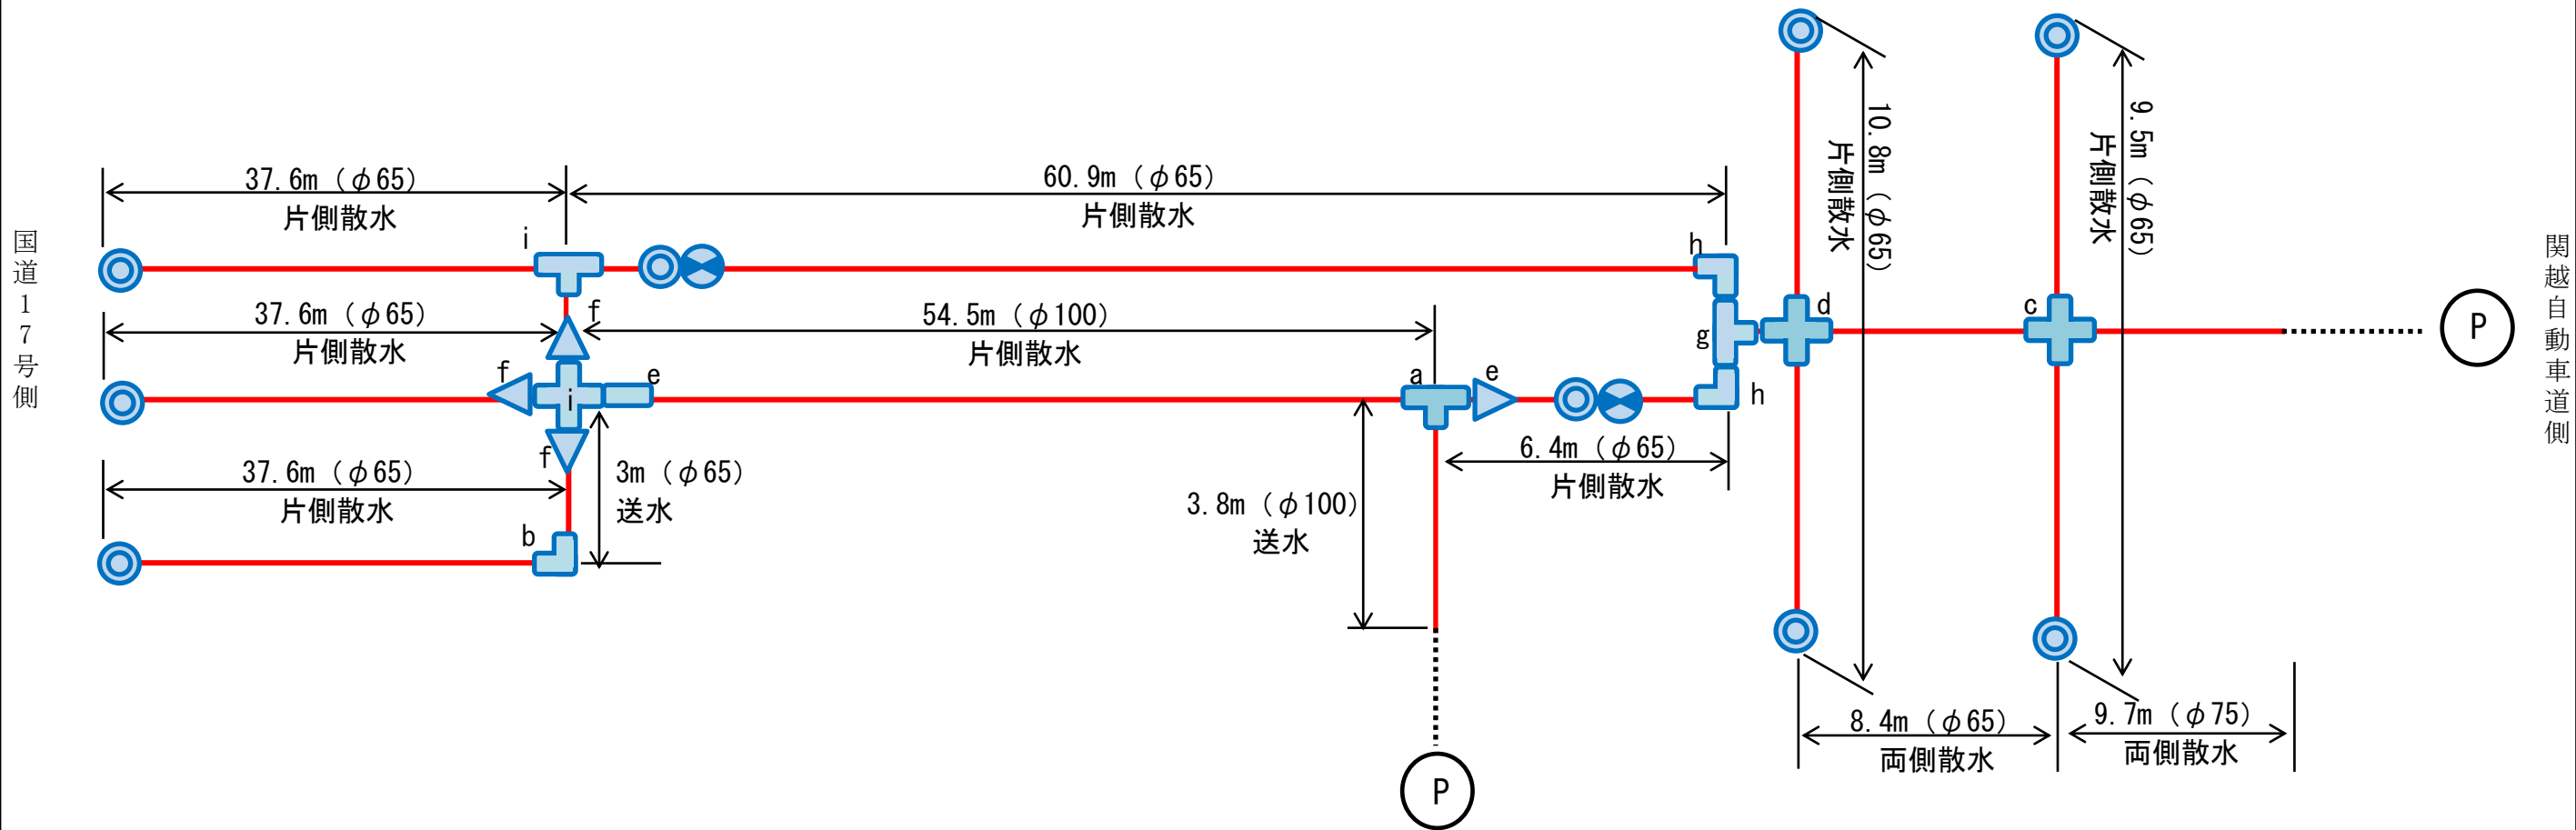

記号	品名	規格	数量
a	継手散水ブロック	T型 100A	1
b	継手散水ブロック	L型 100A	1
c	PVCボールバルブ	クロス型 75A	1
d	口径銘板	クロス型 65A	1
e	HI異径ソケット	100A×75A	1
f	HI異径ソケット	75A×65A	3
g	HIチーズ	65A	2
h	HIエルボ	65A	2
i	HI十字ソケット	75A	1
◎	ドレーン式	65A	9
⊕	PVCボールバルブ	弁筐付 65A	2

