


工事位置

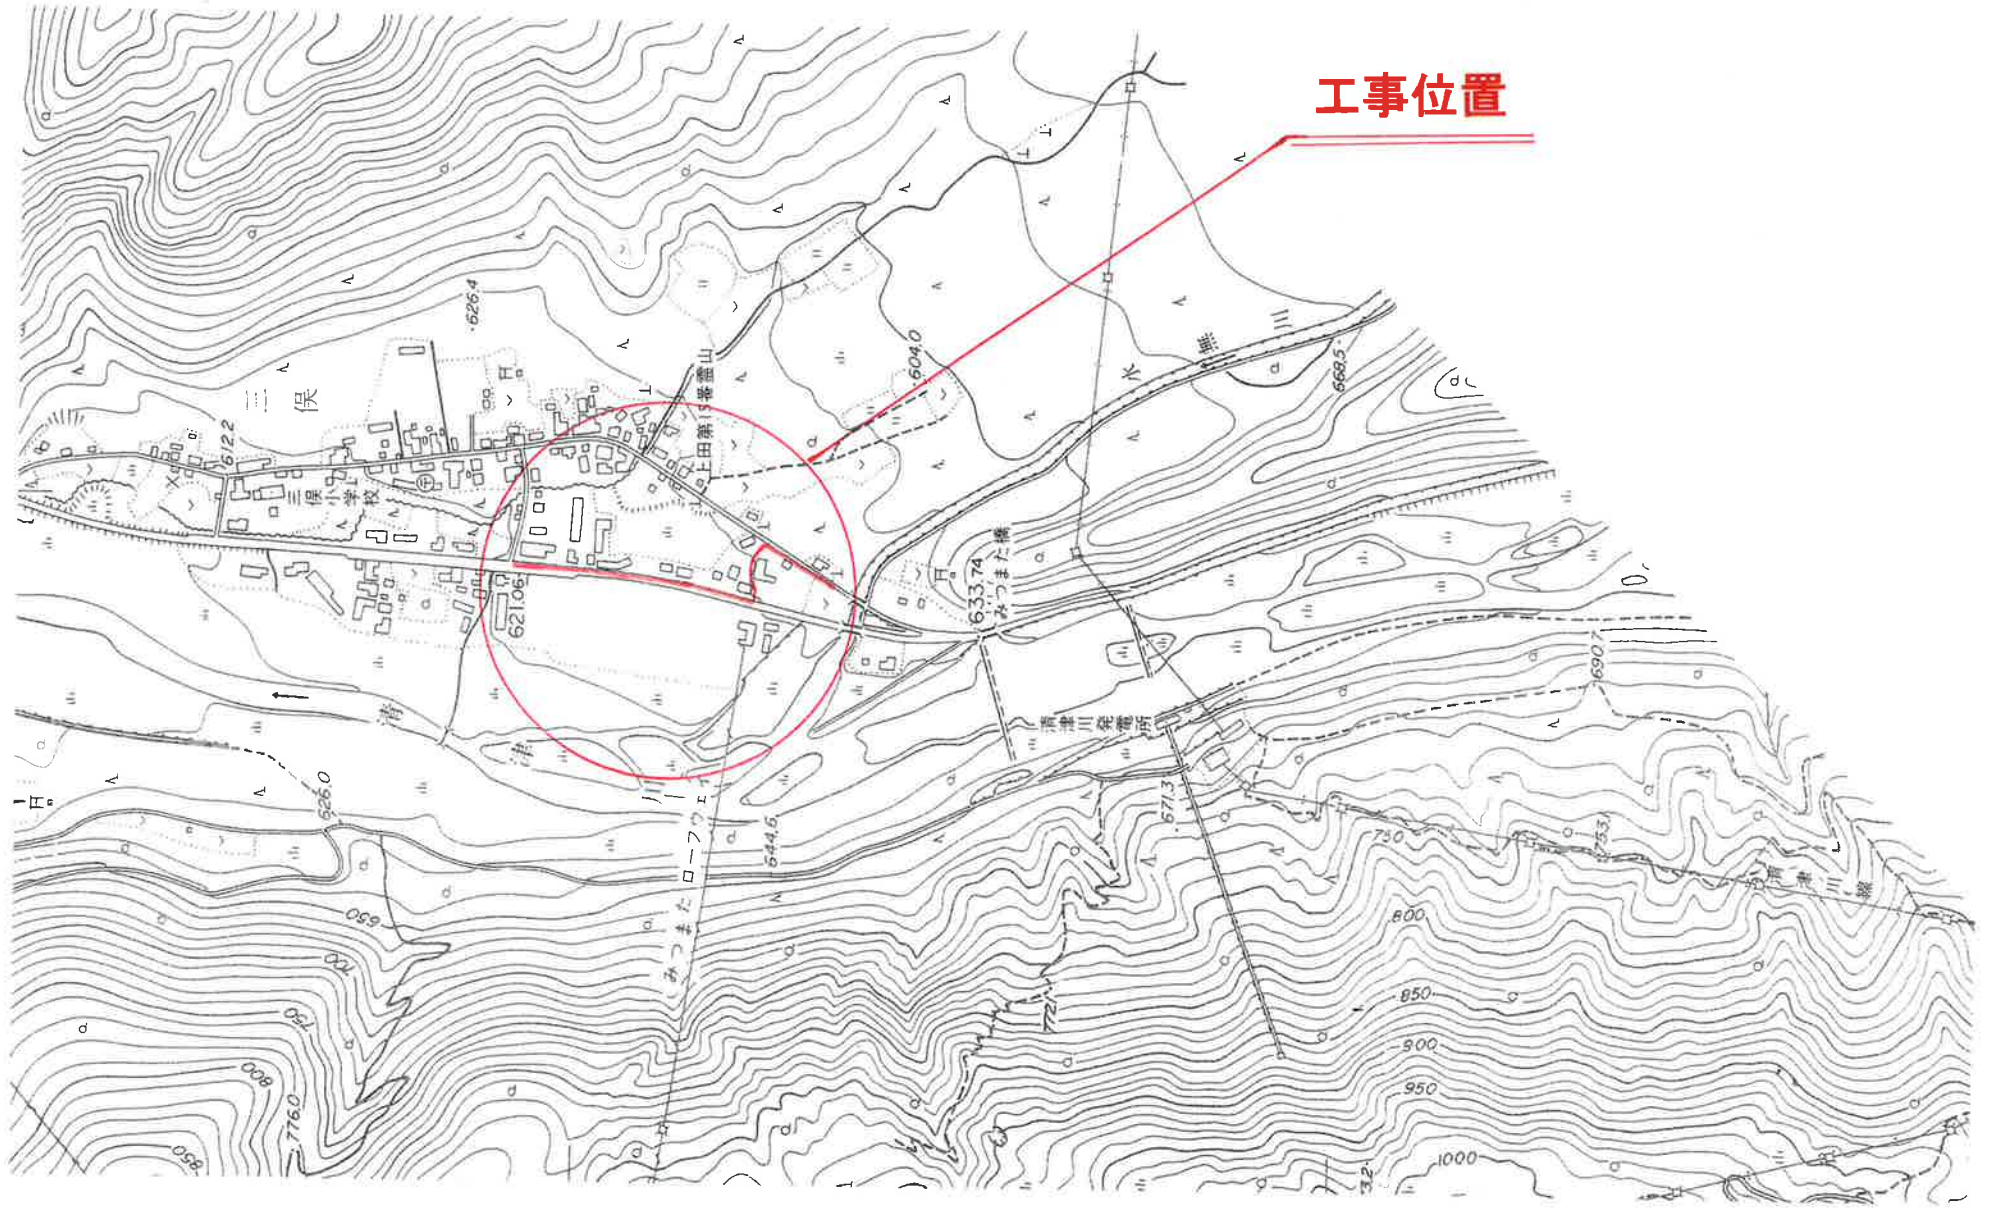

工事件名	三俣地内配水管移設工事その1	縮尺	1:	設計	製図	平成 年 月 日
図面名称	位置図	図面番号	葉の			湯沢町役場