


HPPE 100A 管路

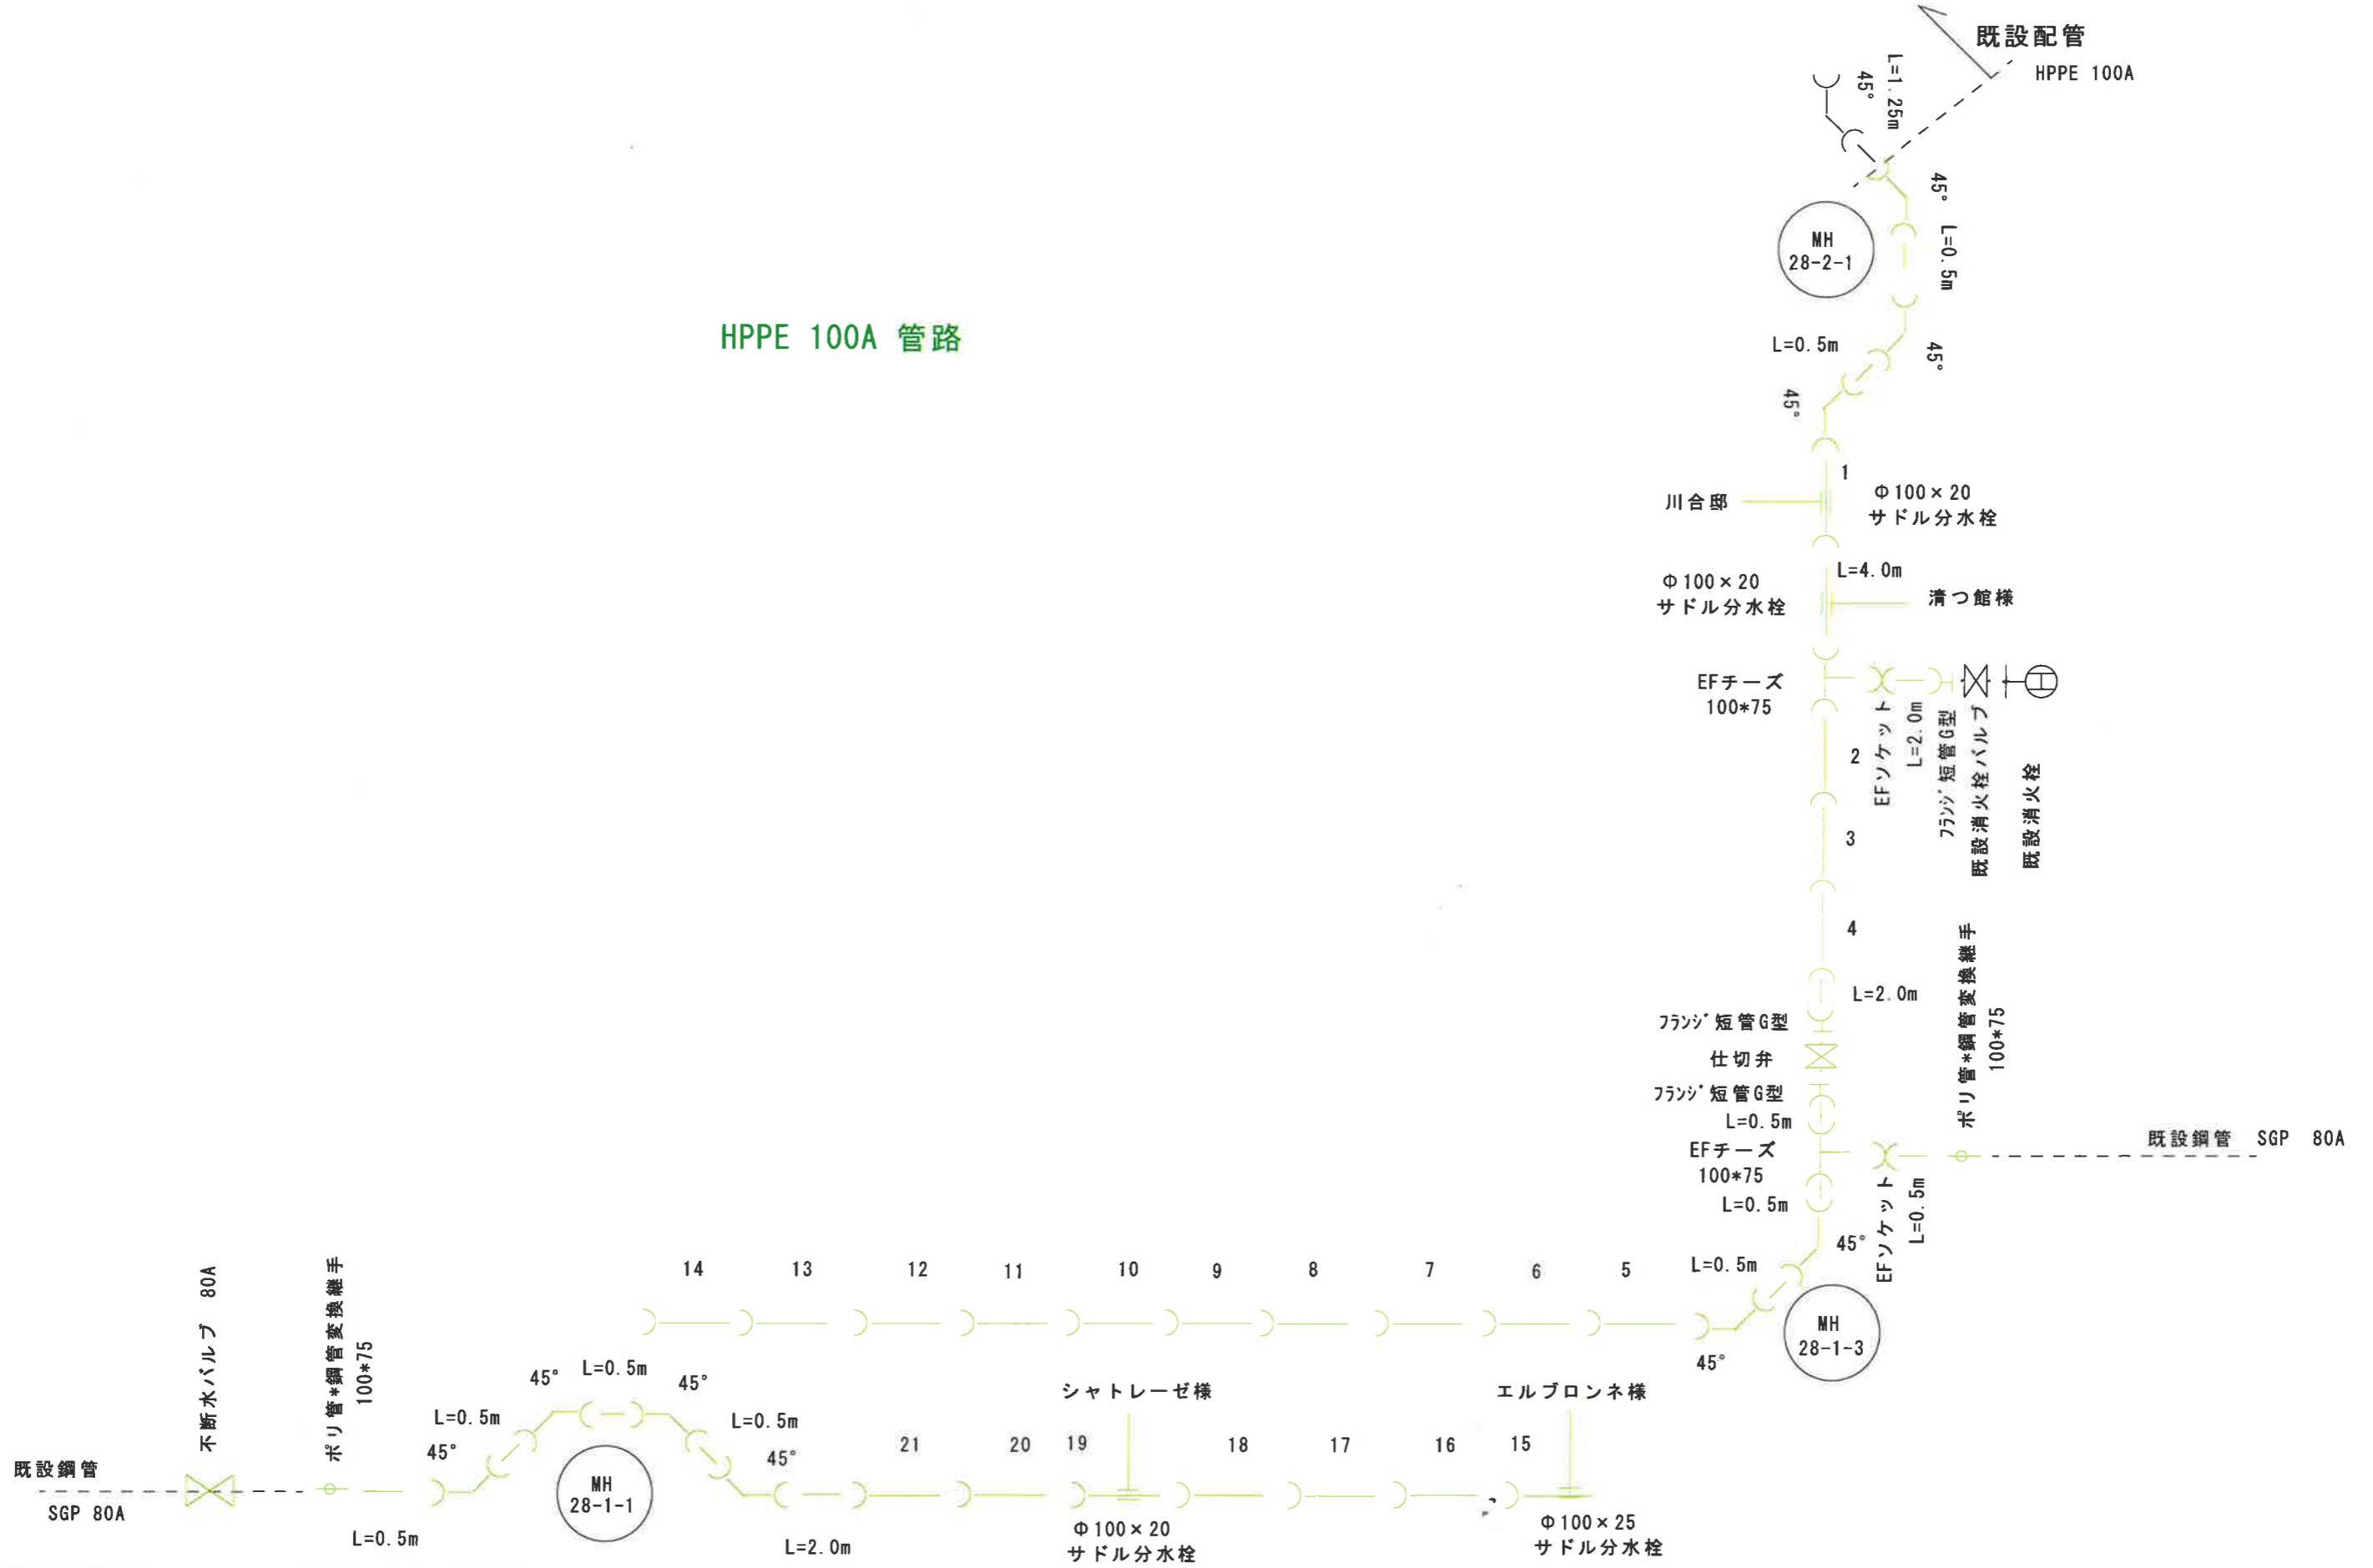

工事件名	三俣地内配水管移設工事その2	縮尺	1:	設計	製図	平成 年 月 日
図面名称	管路図	図面番号	葉の			湯沢町役場

仮設配管 (給水管 消火栓)


- 13A
- 20A
- 25A
- 50A
- ソケット

消火栓及び給水管 仮設

- オステーパー 50A
- スリースバルブ 50A
- GPニップル 50A
- GPブッシング 65A*50A
- 消火栓バル 65A
- GPニップル 65A
- GPチーズ 65A
- カップリング Jo2 65A

消火栓 仮設

- カップリング Jo1 65A
- スリースバルブ 65A
- ニップル 65A
- エルボ 65A
- ニップル 65A
- ブッシング 50×65
- SGP 50A L=1.0m
- エルボ 50A
- オステーパー 50A

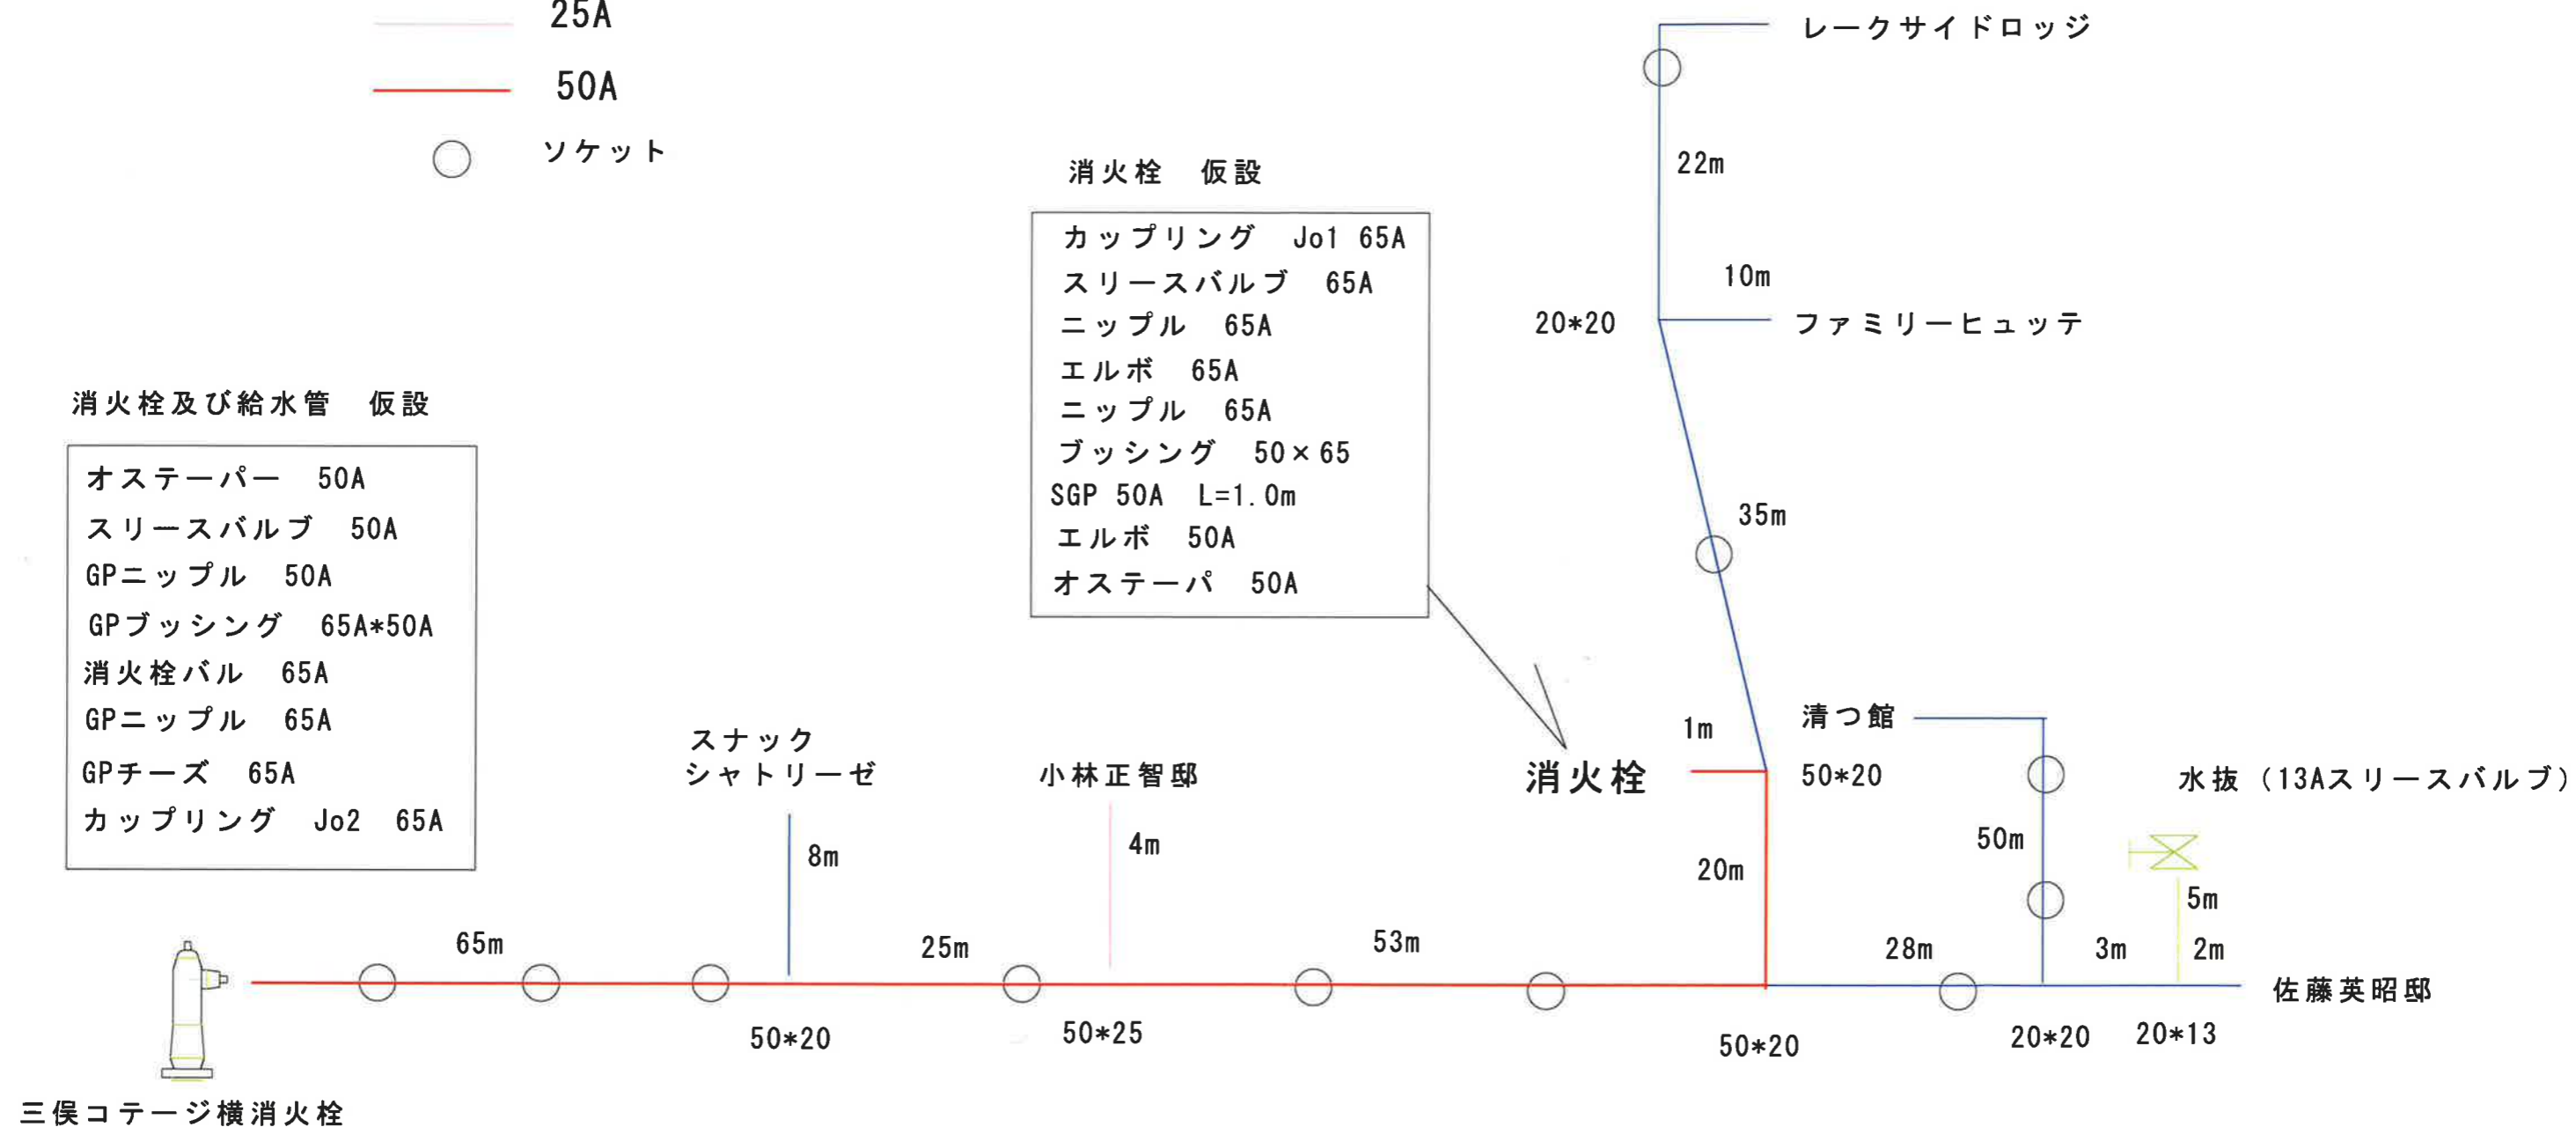

工事件名	三俣地内配水管移設工事その2	縮尺	1:	設計	製図	平成 年 月 日
図面名称	給水 仮設図	図面番号	葉の	sho		湯沢町役場