


城平線消雪パイプ打替工事 L=143m 配管図

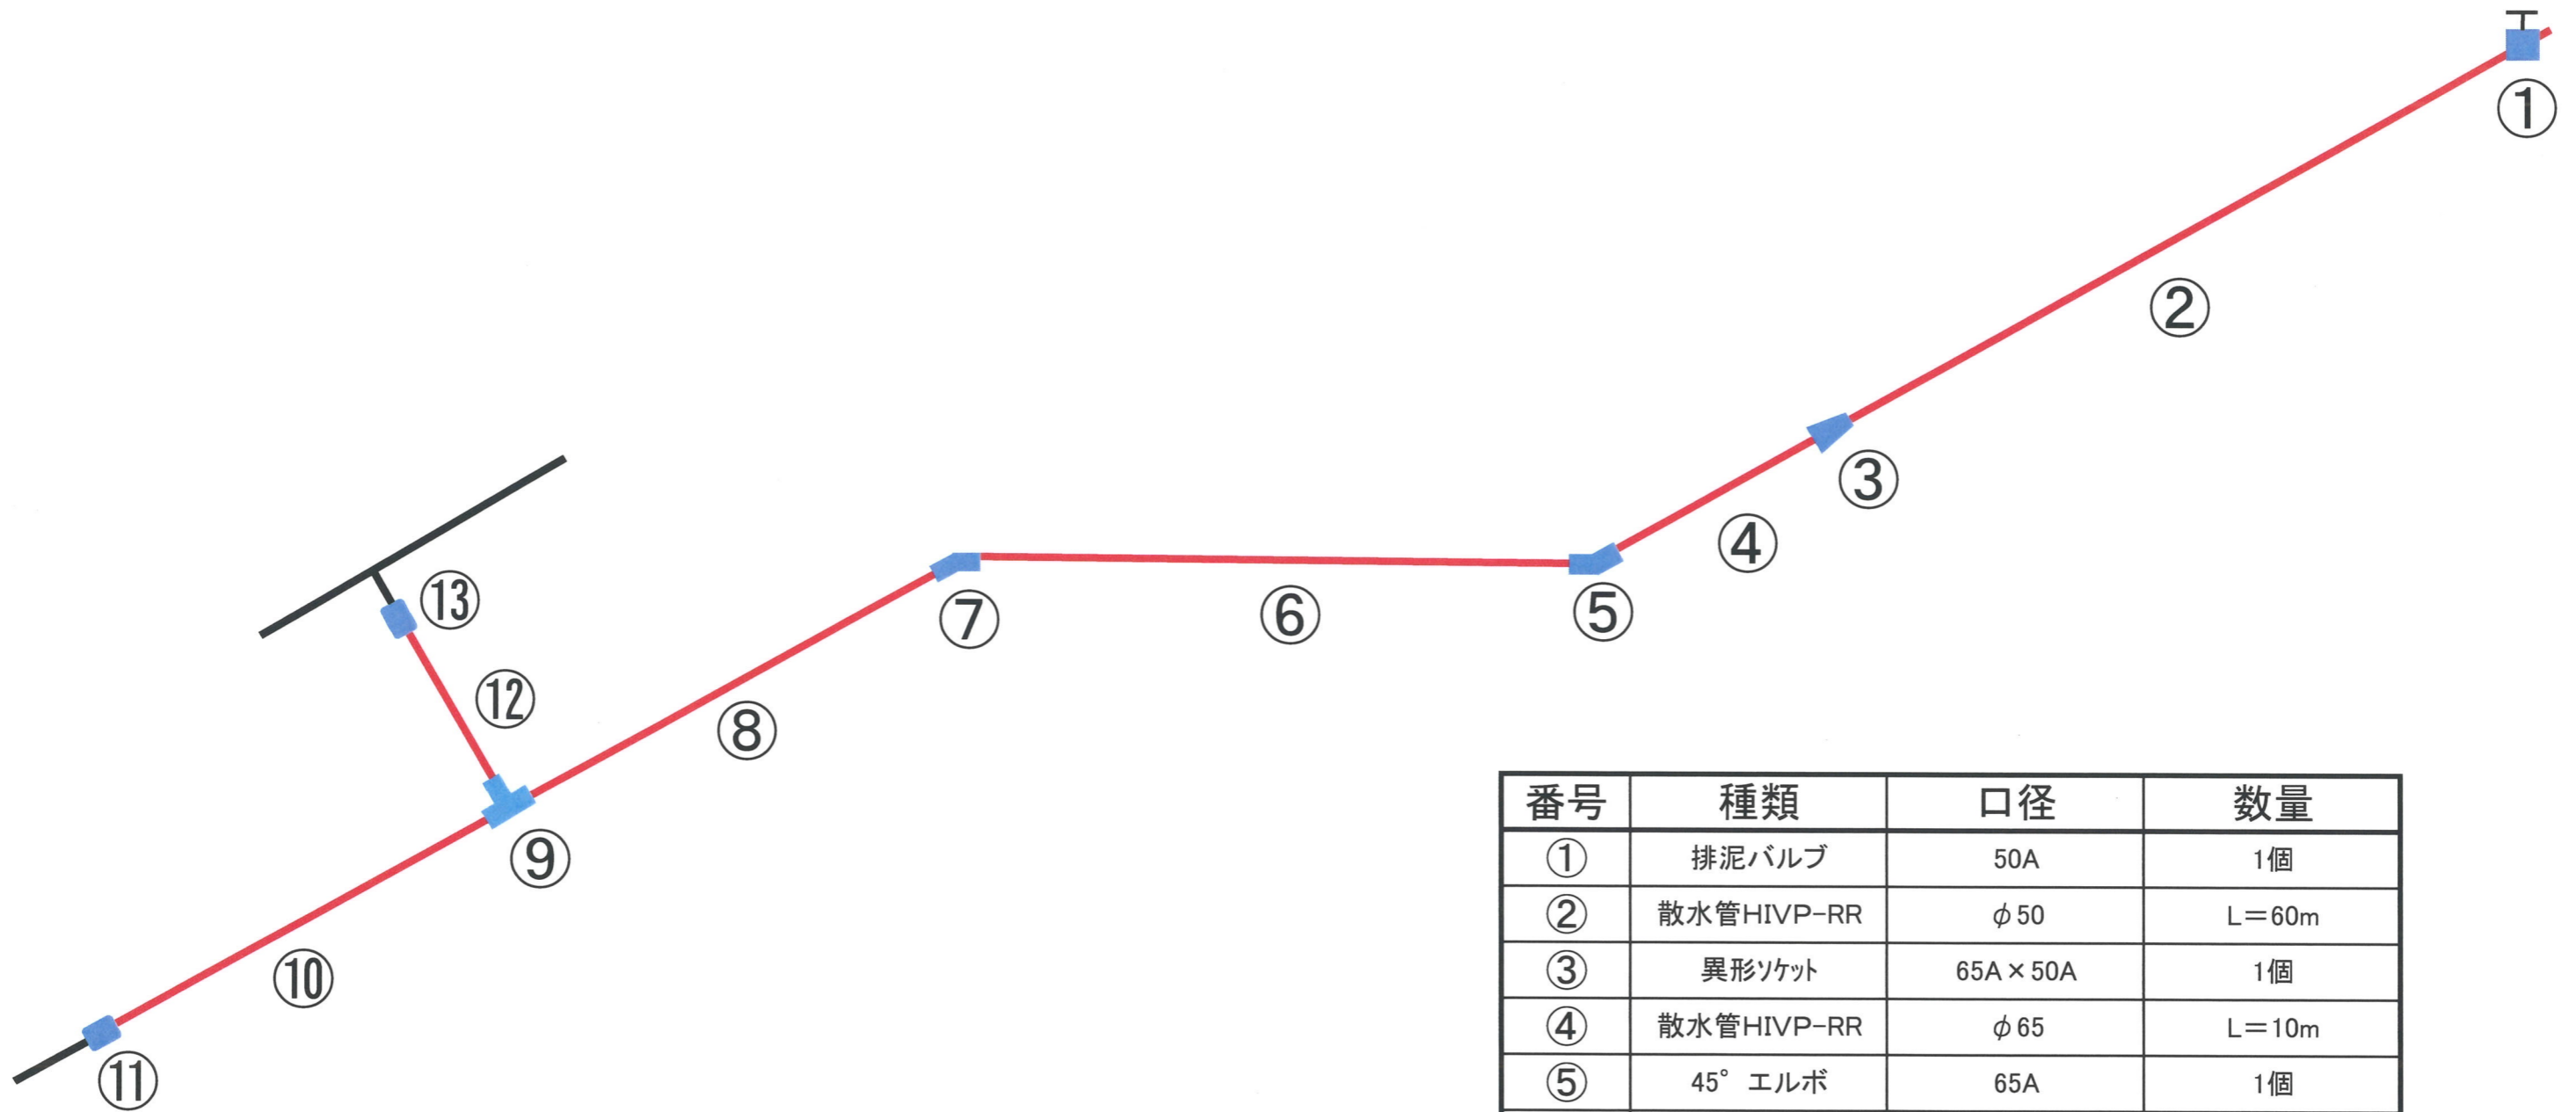

番号	種類	口径	数量
①	排泥バルブ	50A	1個
②	散水管HIVP-RR	φ 50	L=60m
③	異形ソケット	65A × 50A	1個
④	散水管HIVP-RR	φ 65	L=10m
⑤	45° エルボ	65A	1個
⑥	散水管HIVP-RR	φ 65	L=20m
⑦	45° エルボ	65A	1個
⑧	散水管HIVP-RR	φ 65	L=25m
⑨	チーズ	65A	1個
⑩	散水管HIVP-RR	φ 65	L=20m
⑪	ストラブ	65A	1個
⑫	送水管HIVP-RR	φ 65	L=8m
⑬	ストラブ	65A	1個