


地雪寒第1号 城平線消雪パイプ打替工事 L=143m

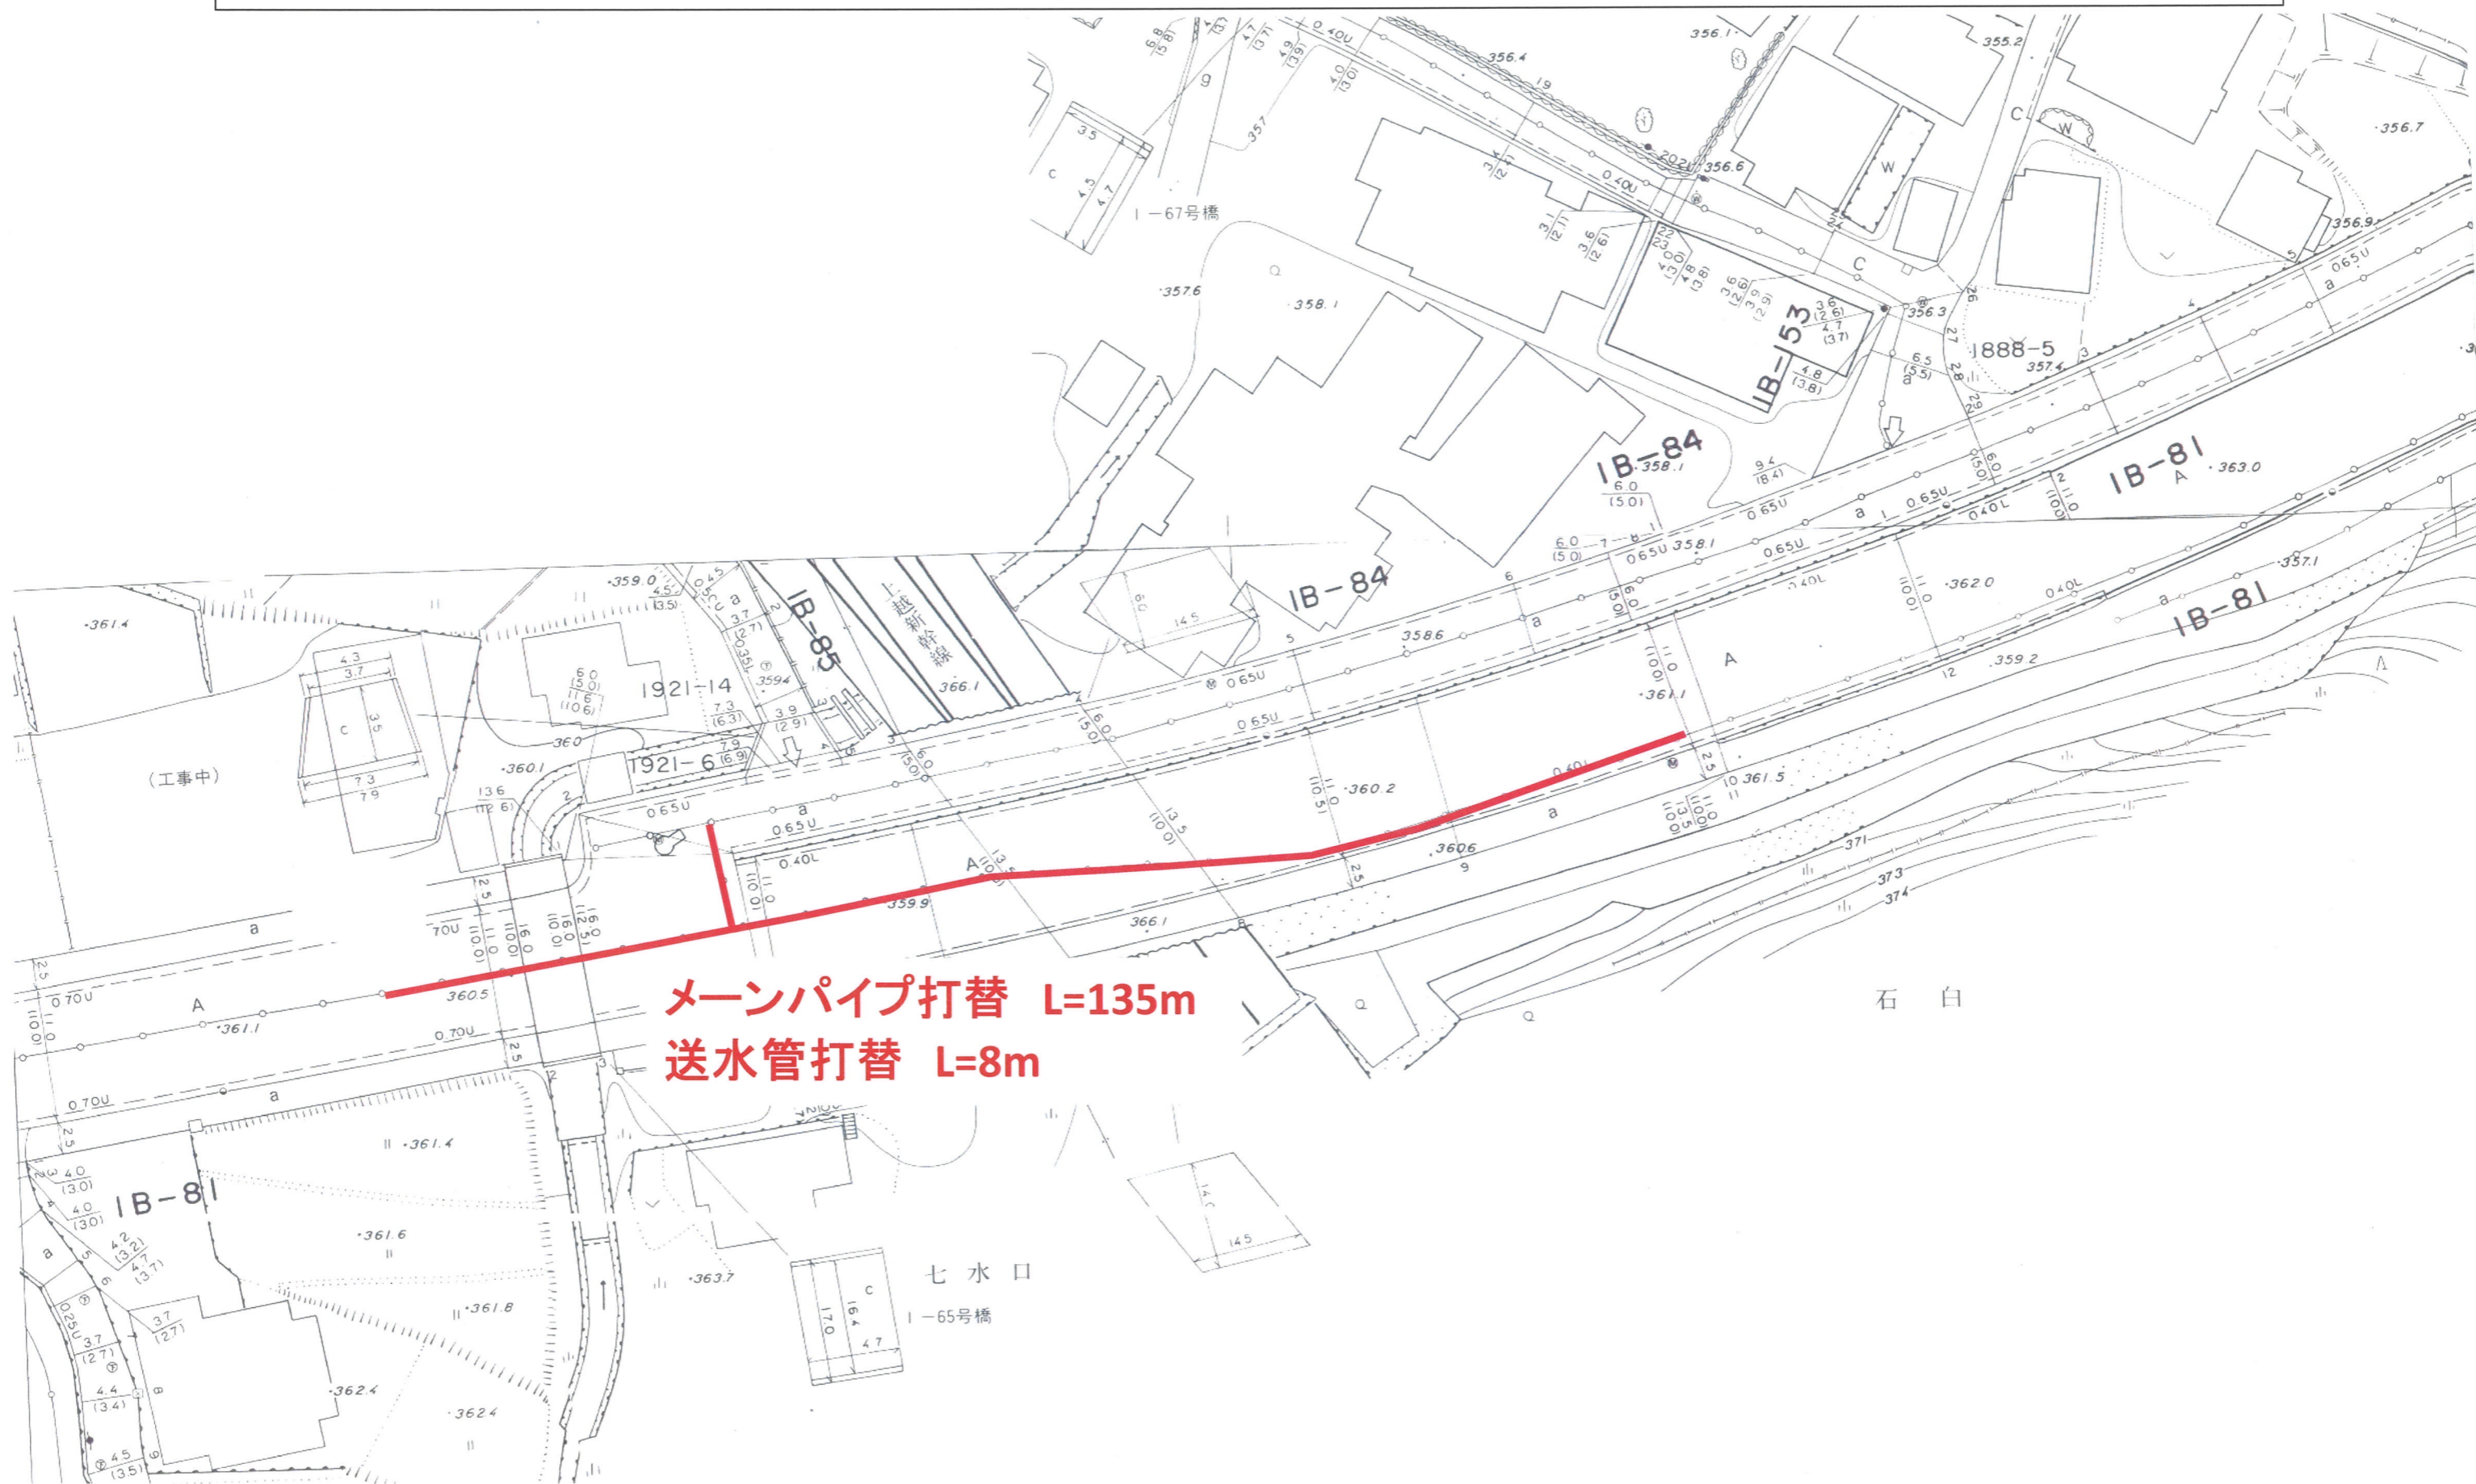

メインパイプ打替 L=135m
送水管打替 L=8m