



648.15m²
 □・・・320.12m² (外メッシュ、内巾木)

南側立面図 S=1/100

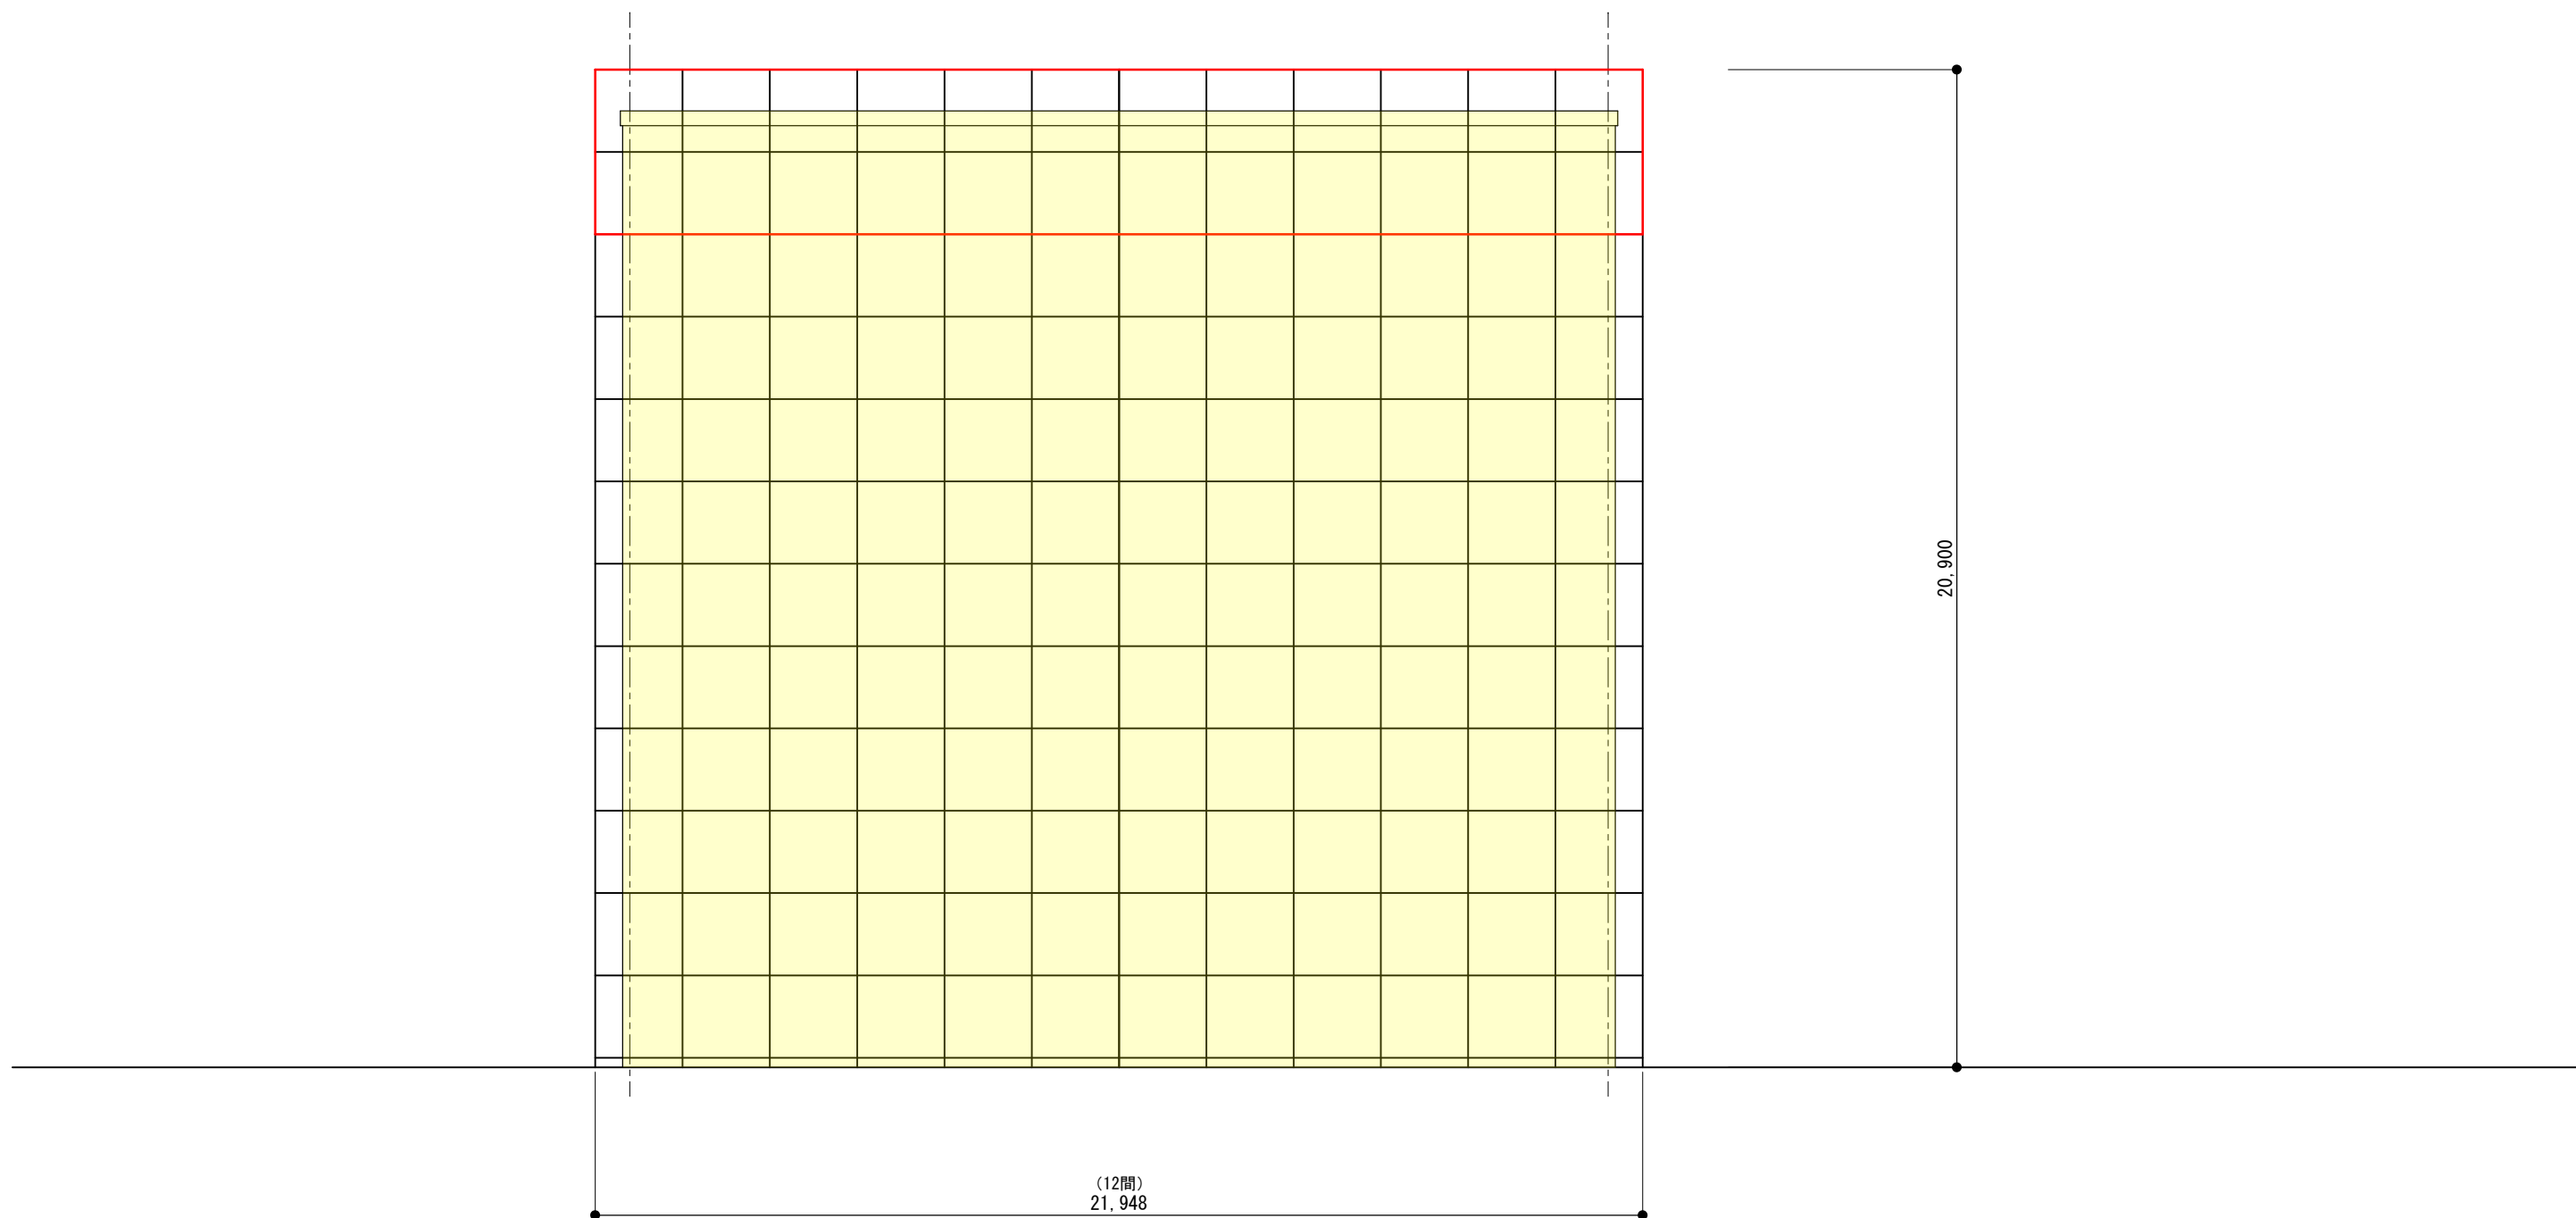

458.71m²
□・・・75.72m² (外メッシュ、内巾木)

南側立面図 S=1/100

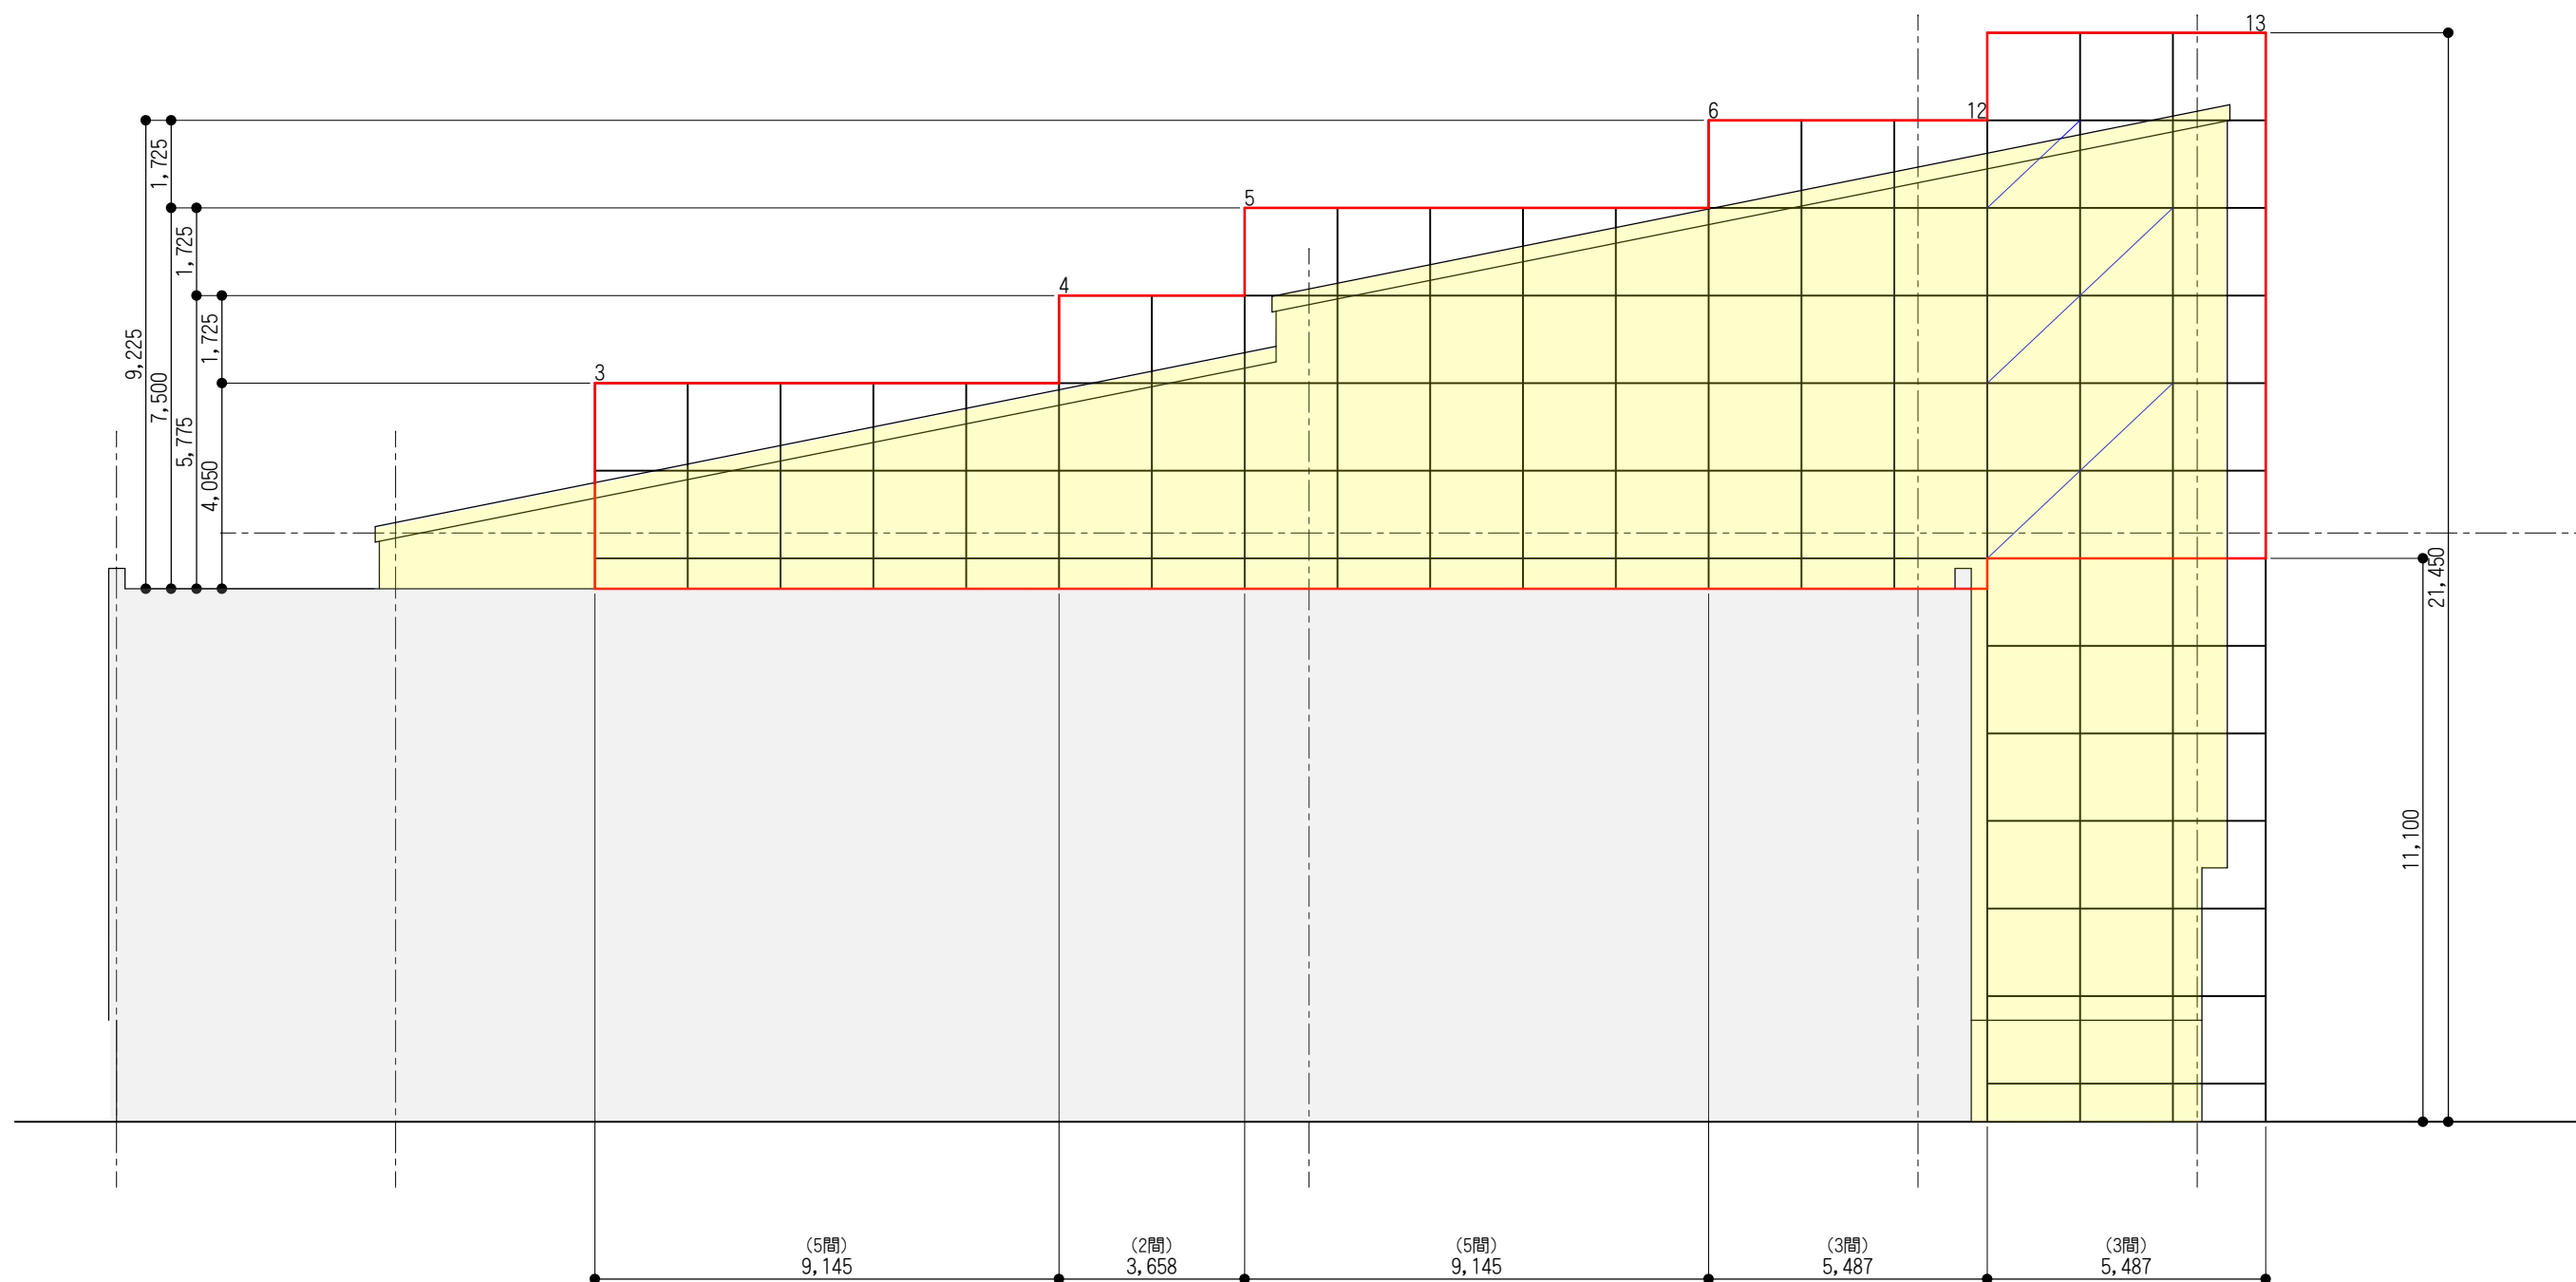

295.06m²
 □・・・234.15m² (外メッシュ、内巾木)

北側立面図 S=1/100