


位置図


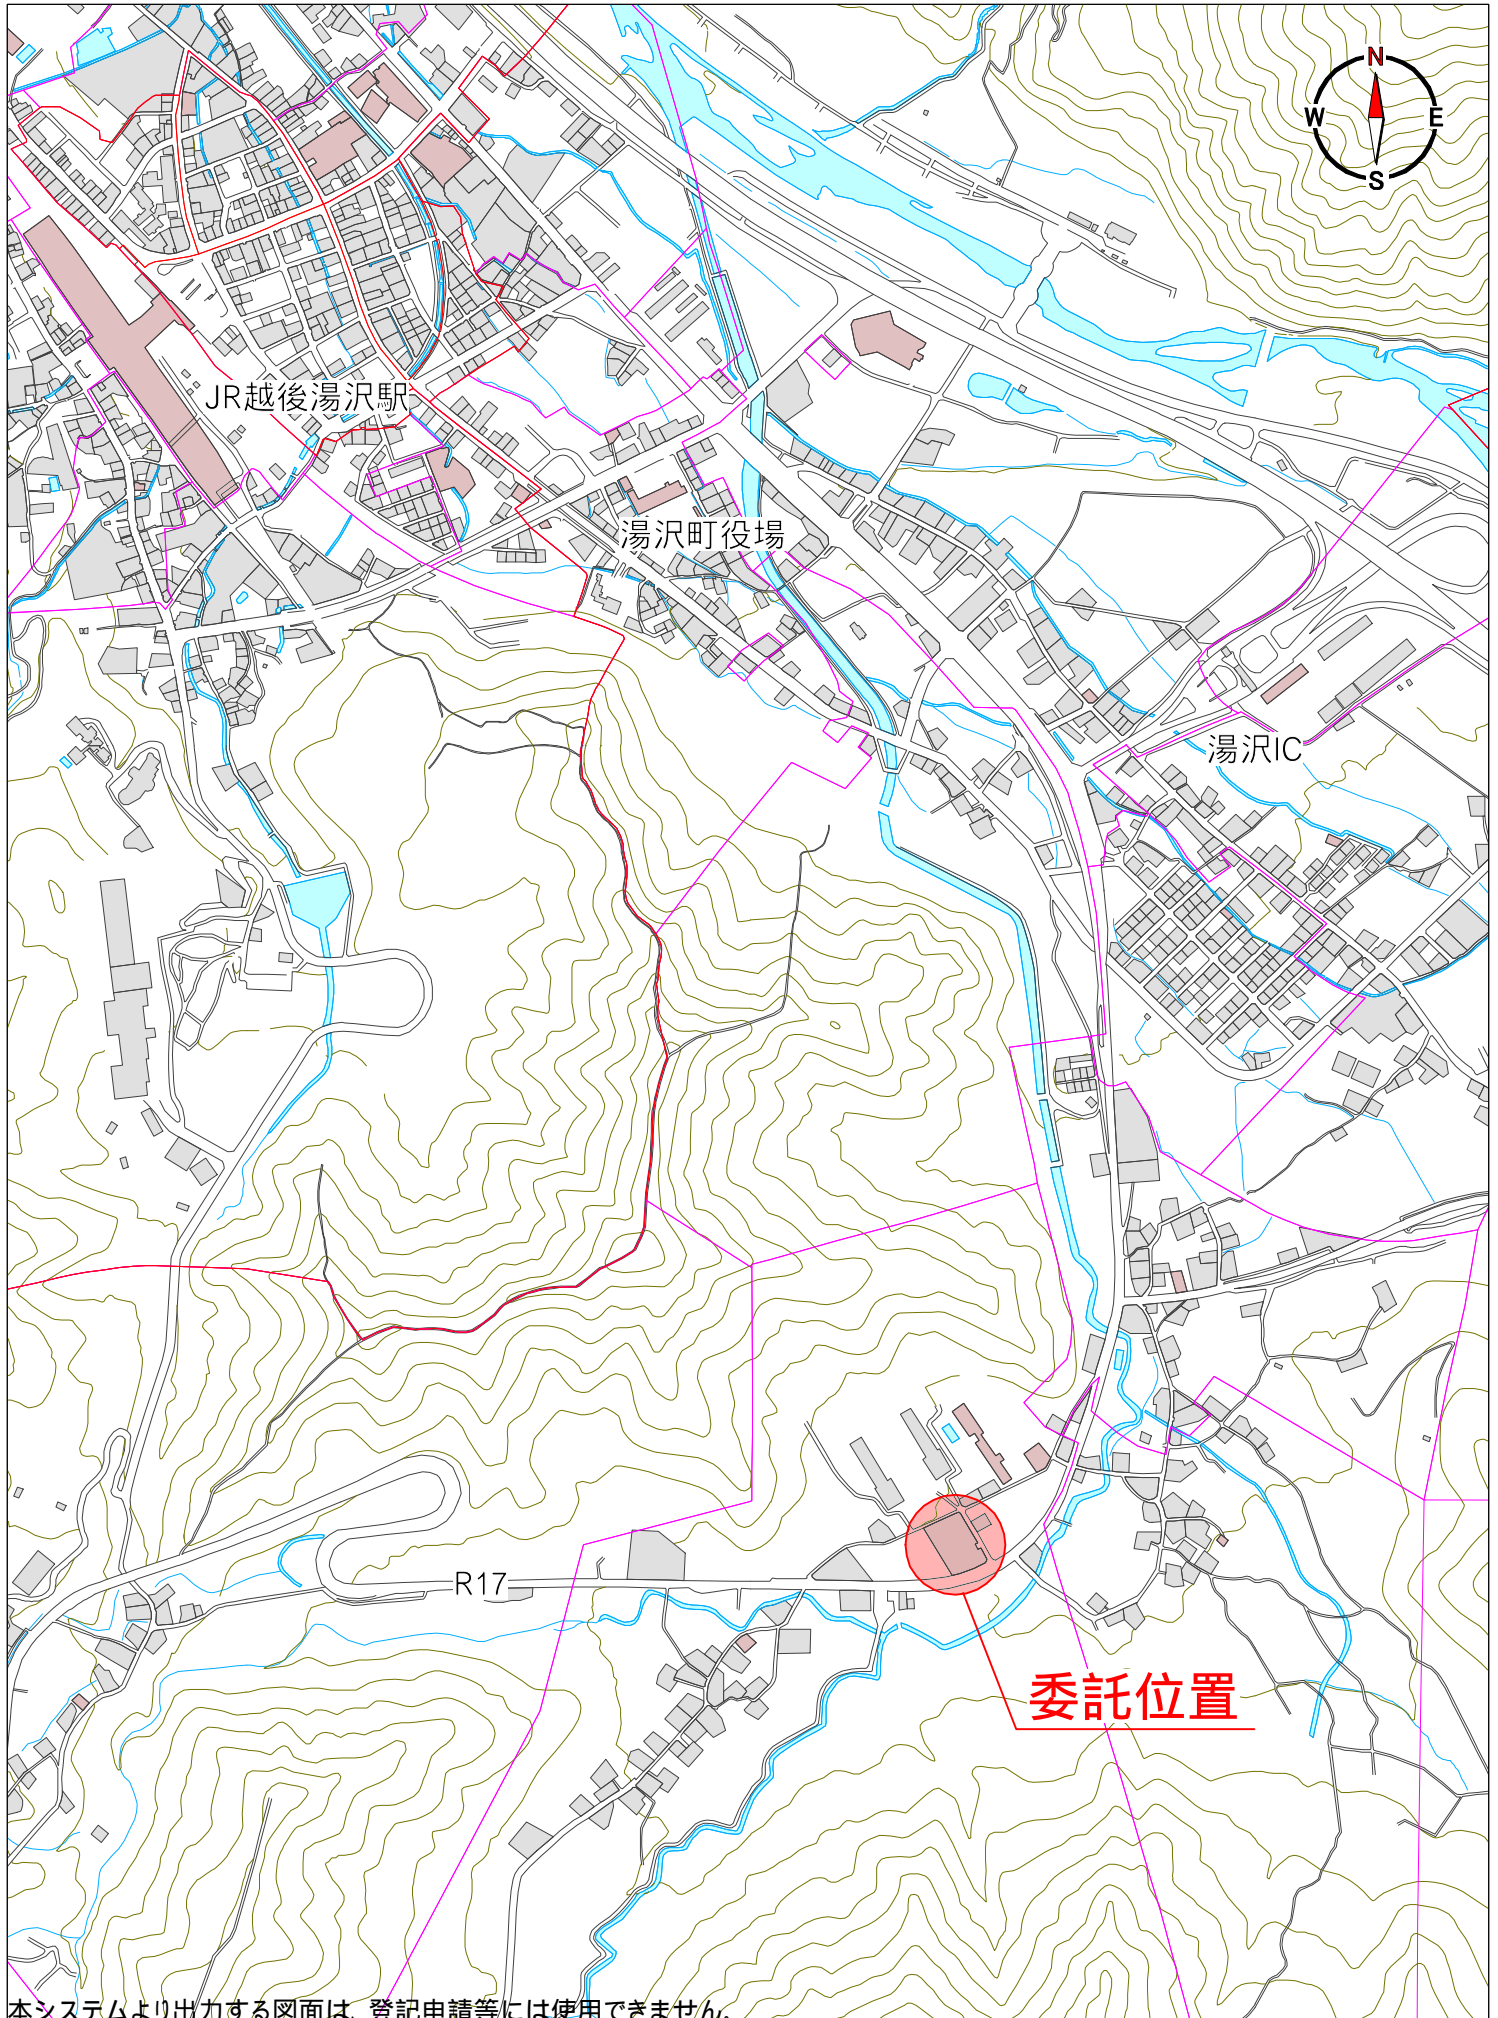


本システムより出力する図面は、登記申請等には使用できません。
UserID = 0312900

1/10000

0 100

900m

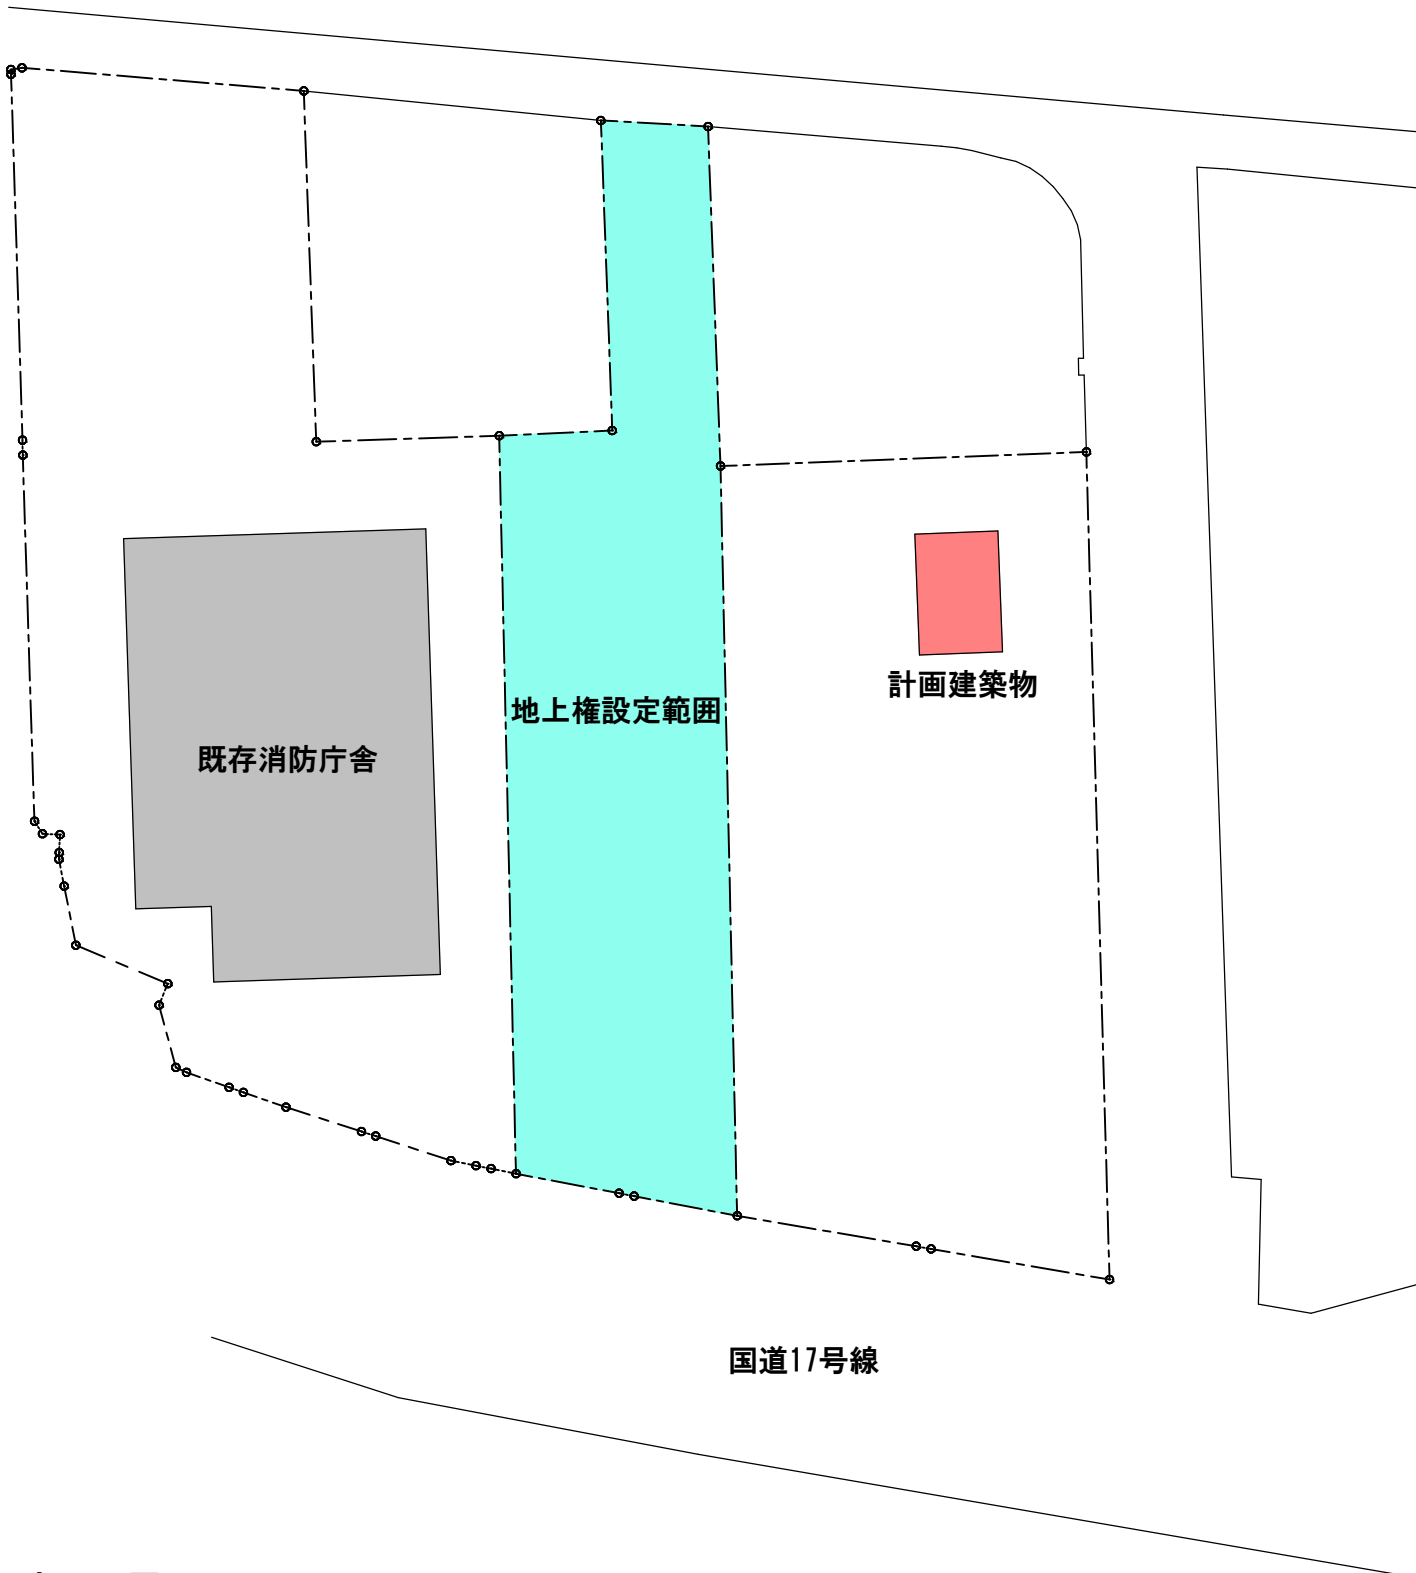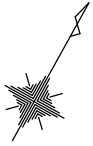

計画配置図