


地雪寒第3号 原8号線消雪パイプ打替工事 配管図

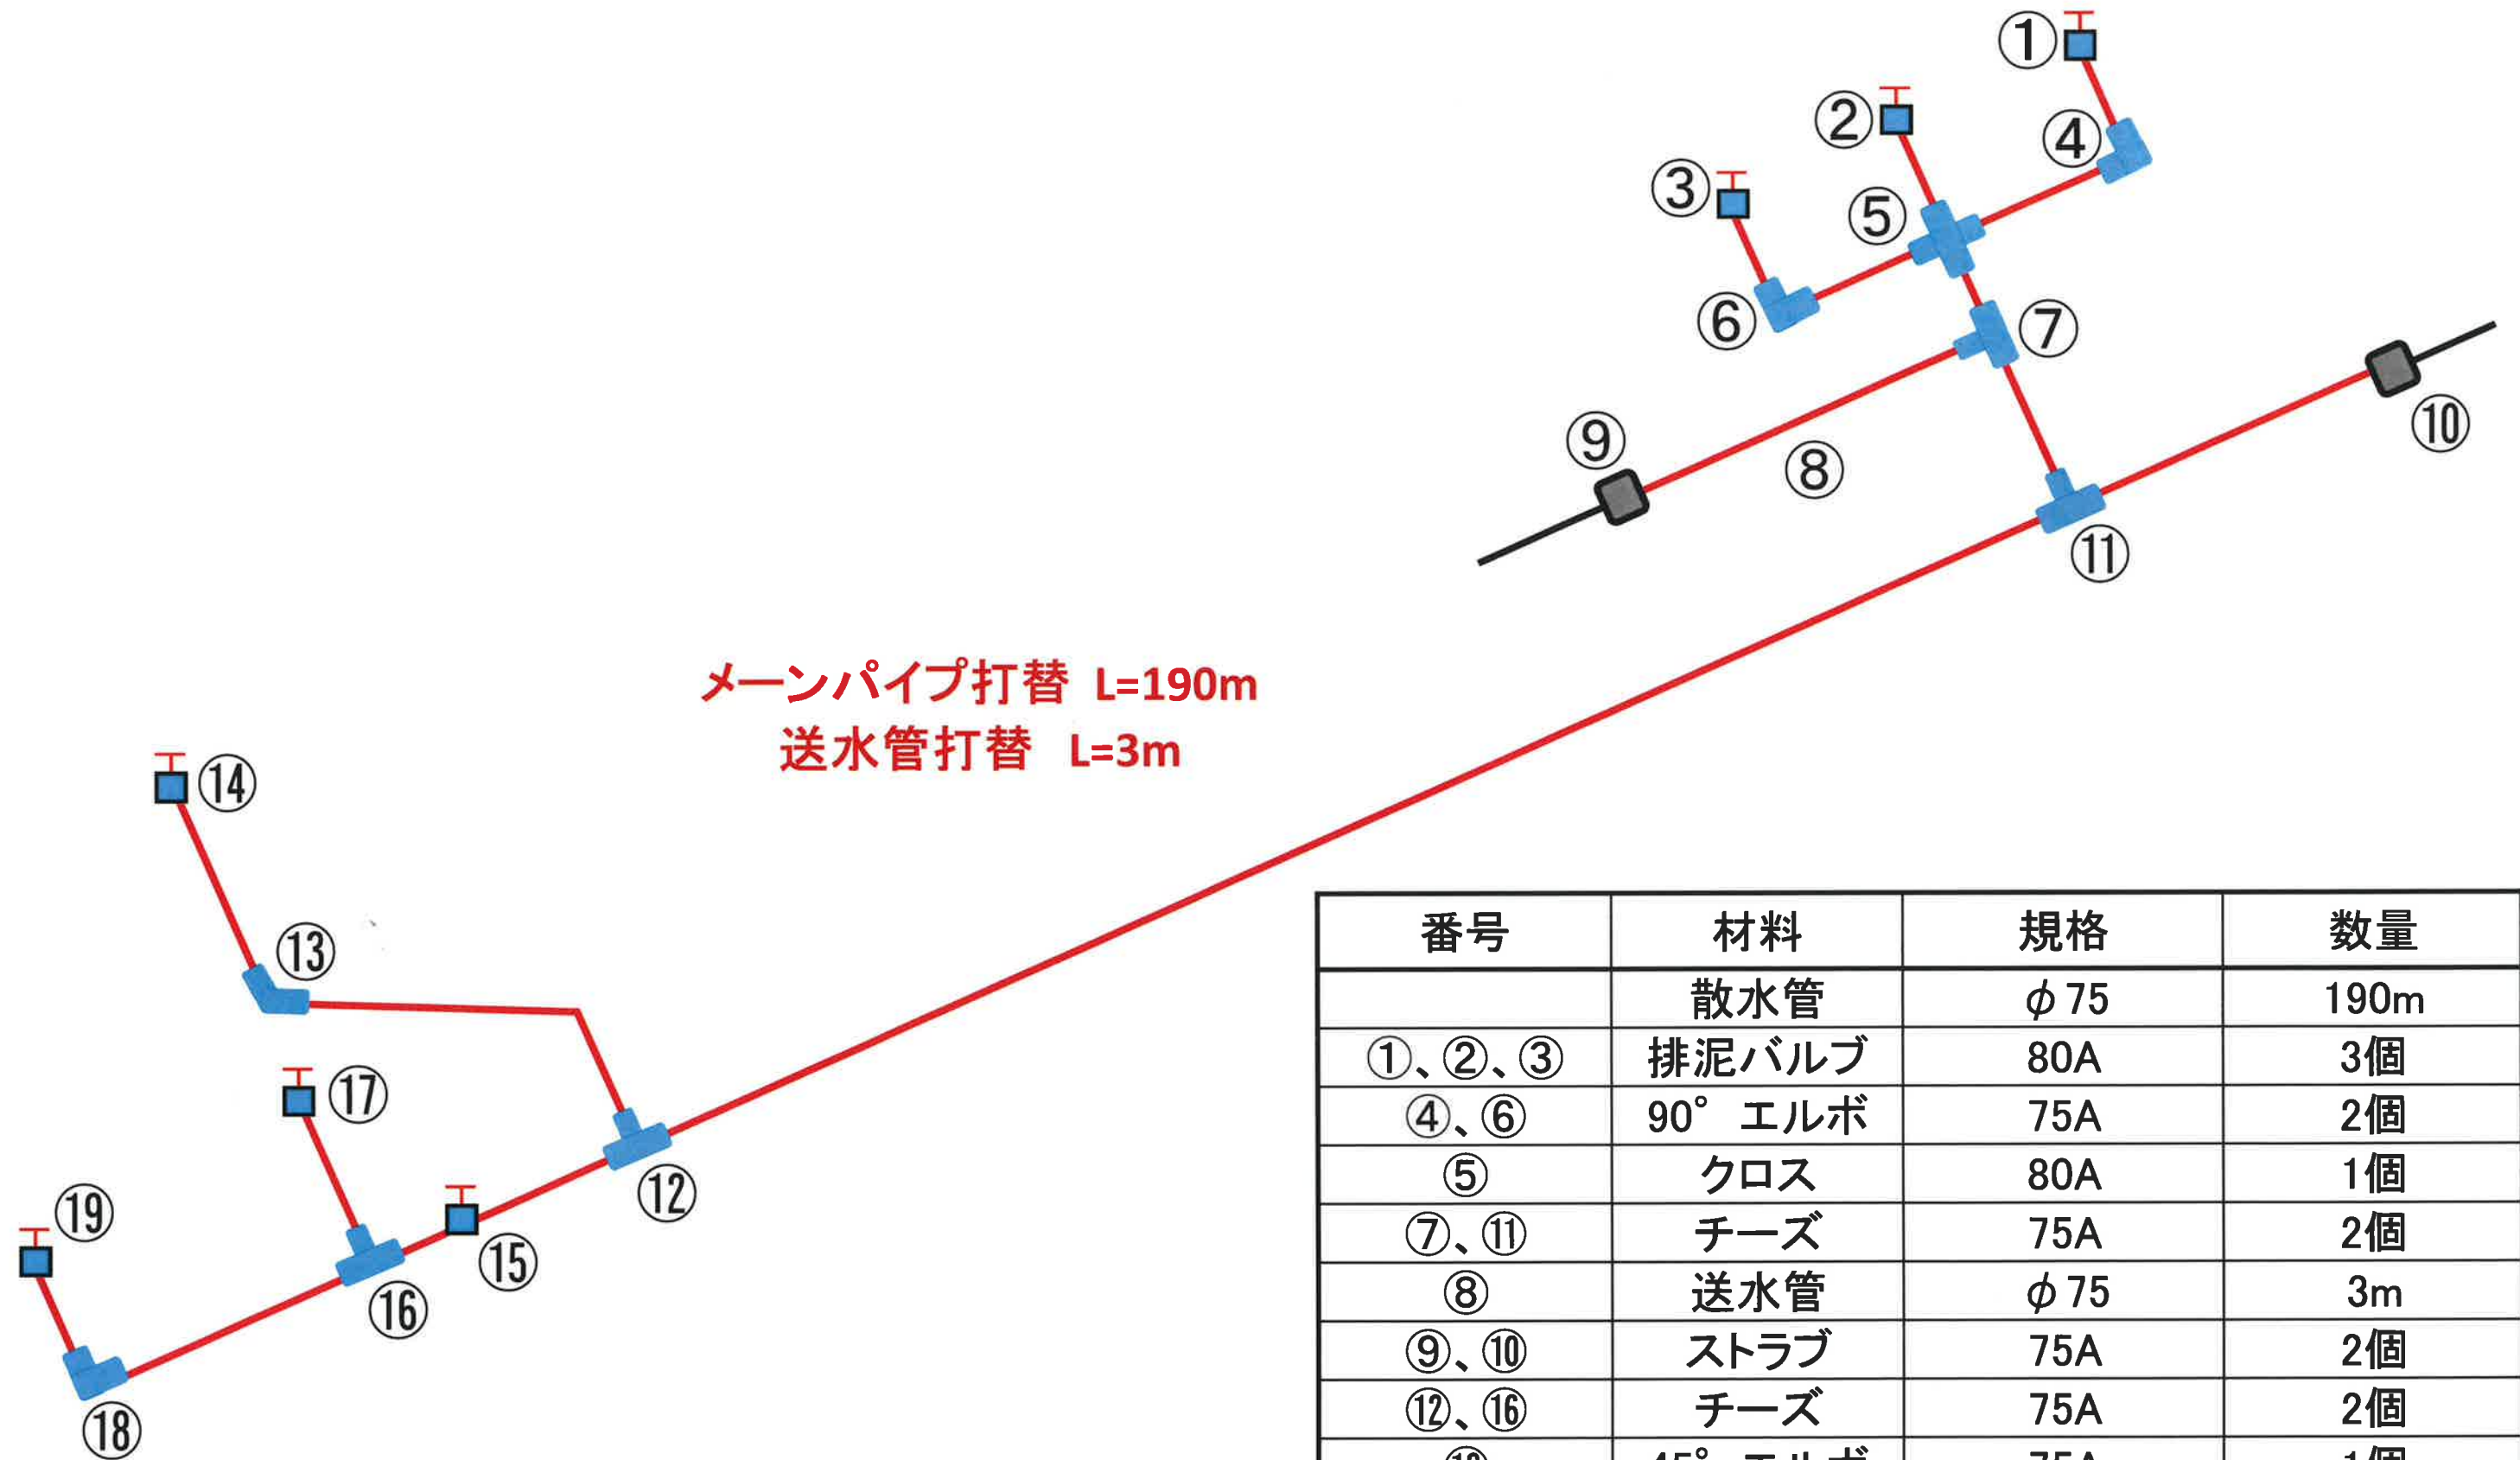

番号	材料	規格	数量
	散水管	φ 75	190m
①、②、③	排泥バルブ	80A	3個
④、⑥	90° エルボ	75A	2個
⑤	クロス	80A	1個
⑦、⑪	チーズ	75A	2個
⑧	送水管	φ 75	3m
⑨、⑩	ストラブ	75A	2個
⑫、⑯	チーズ	75A	2個
⑬	45° エルボ	75A	1個
⑭、⑮、⑰、⑲	排泥バルブ	80A	4個
⑱	90° エルボ	75A	1個