



床面積：143.91 m²


既存 平面図 S=1/100

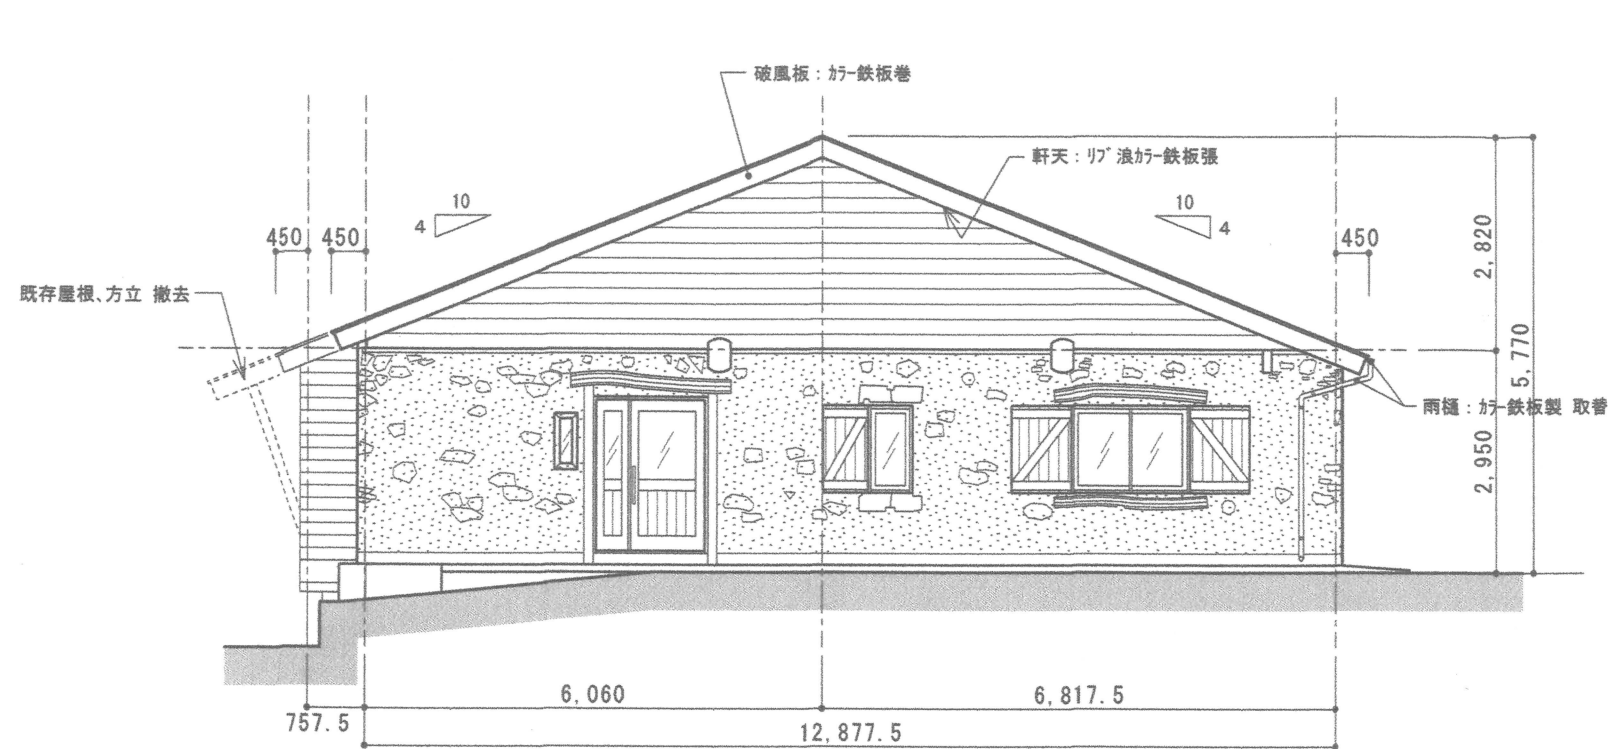


西 立面図 S=1/100

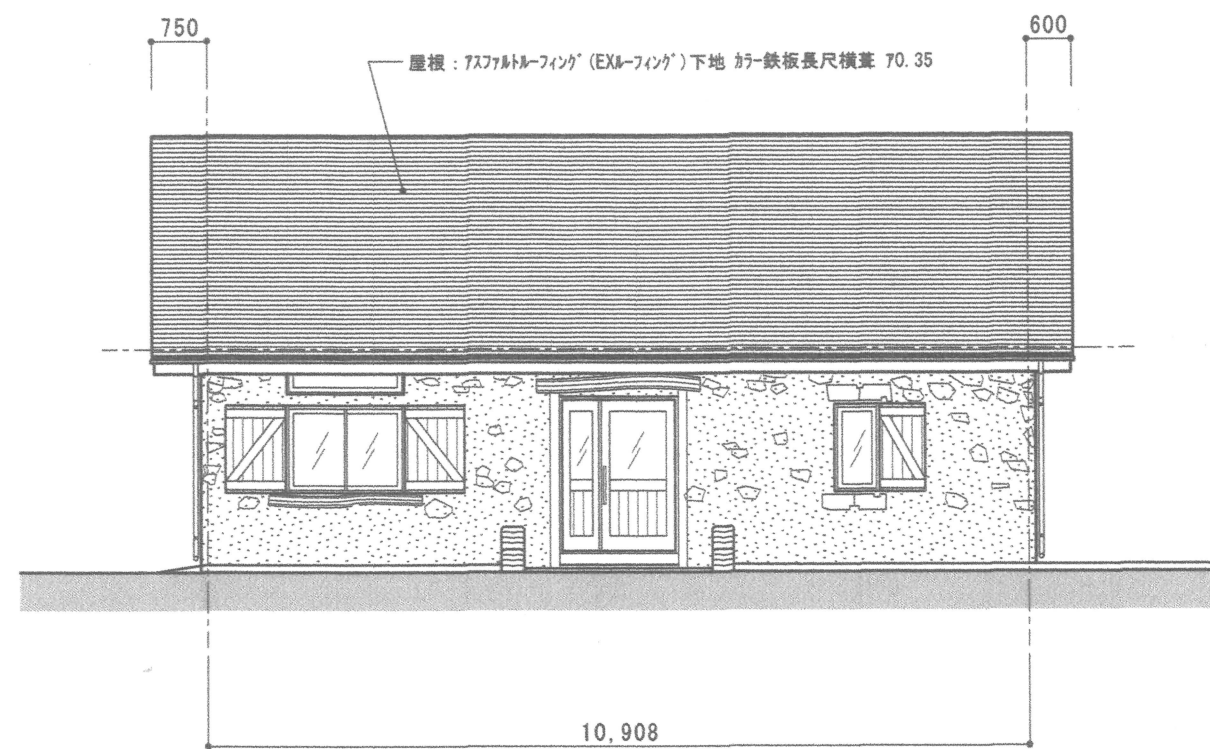

南 立面図 S=1/100

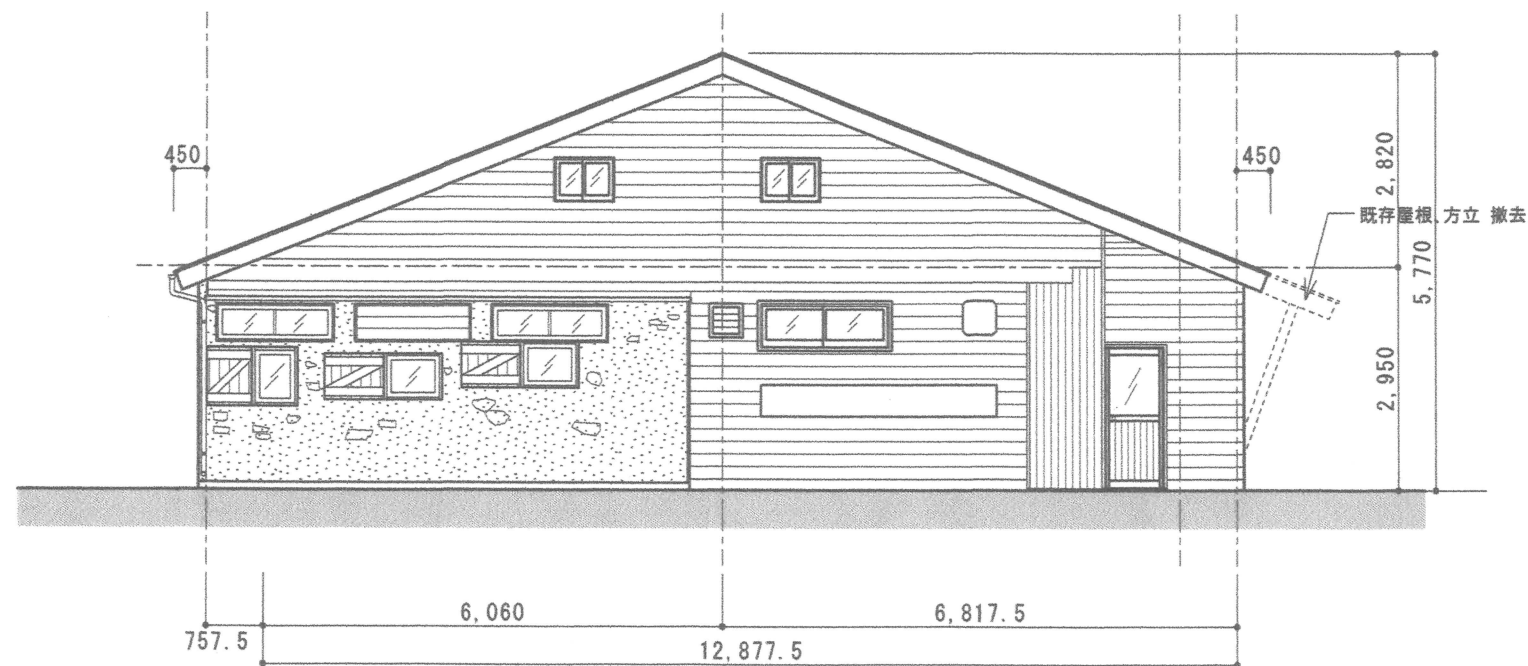

東 立面図 S=1/100

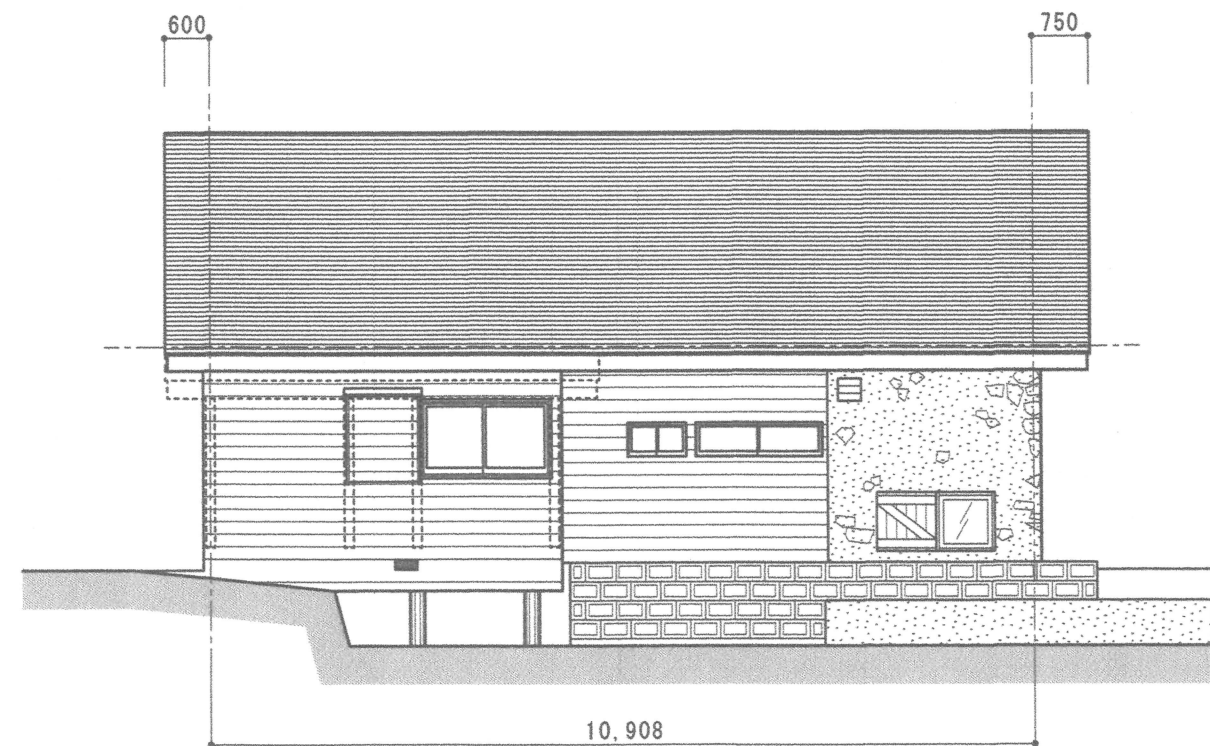

北 立面図 S=1/100