


# 地雪寒第6号 城平線消雪パイプ打替工事(その2)

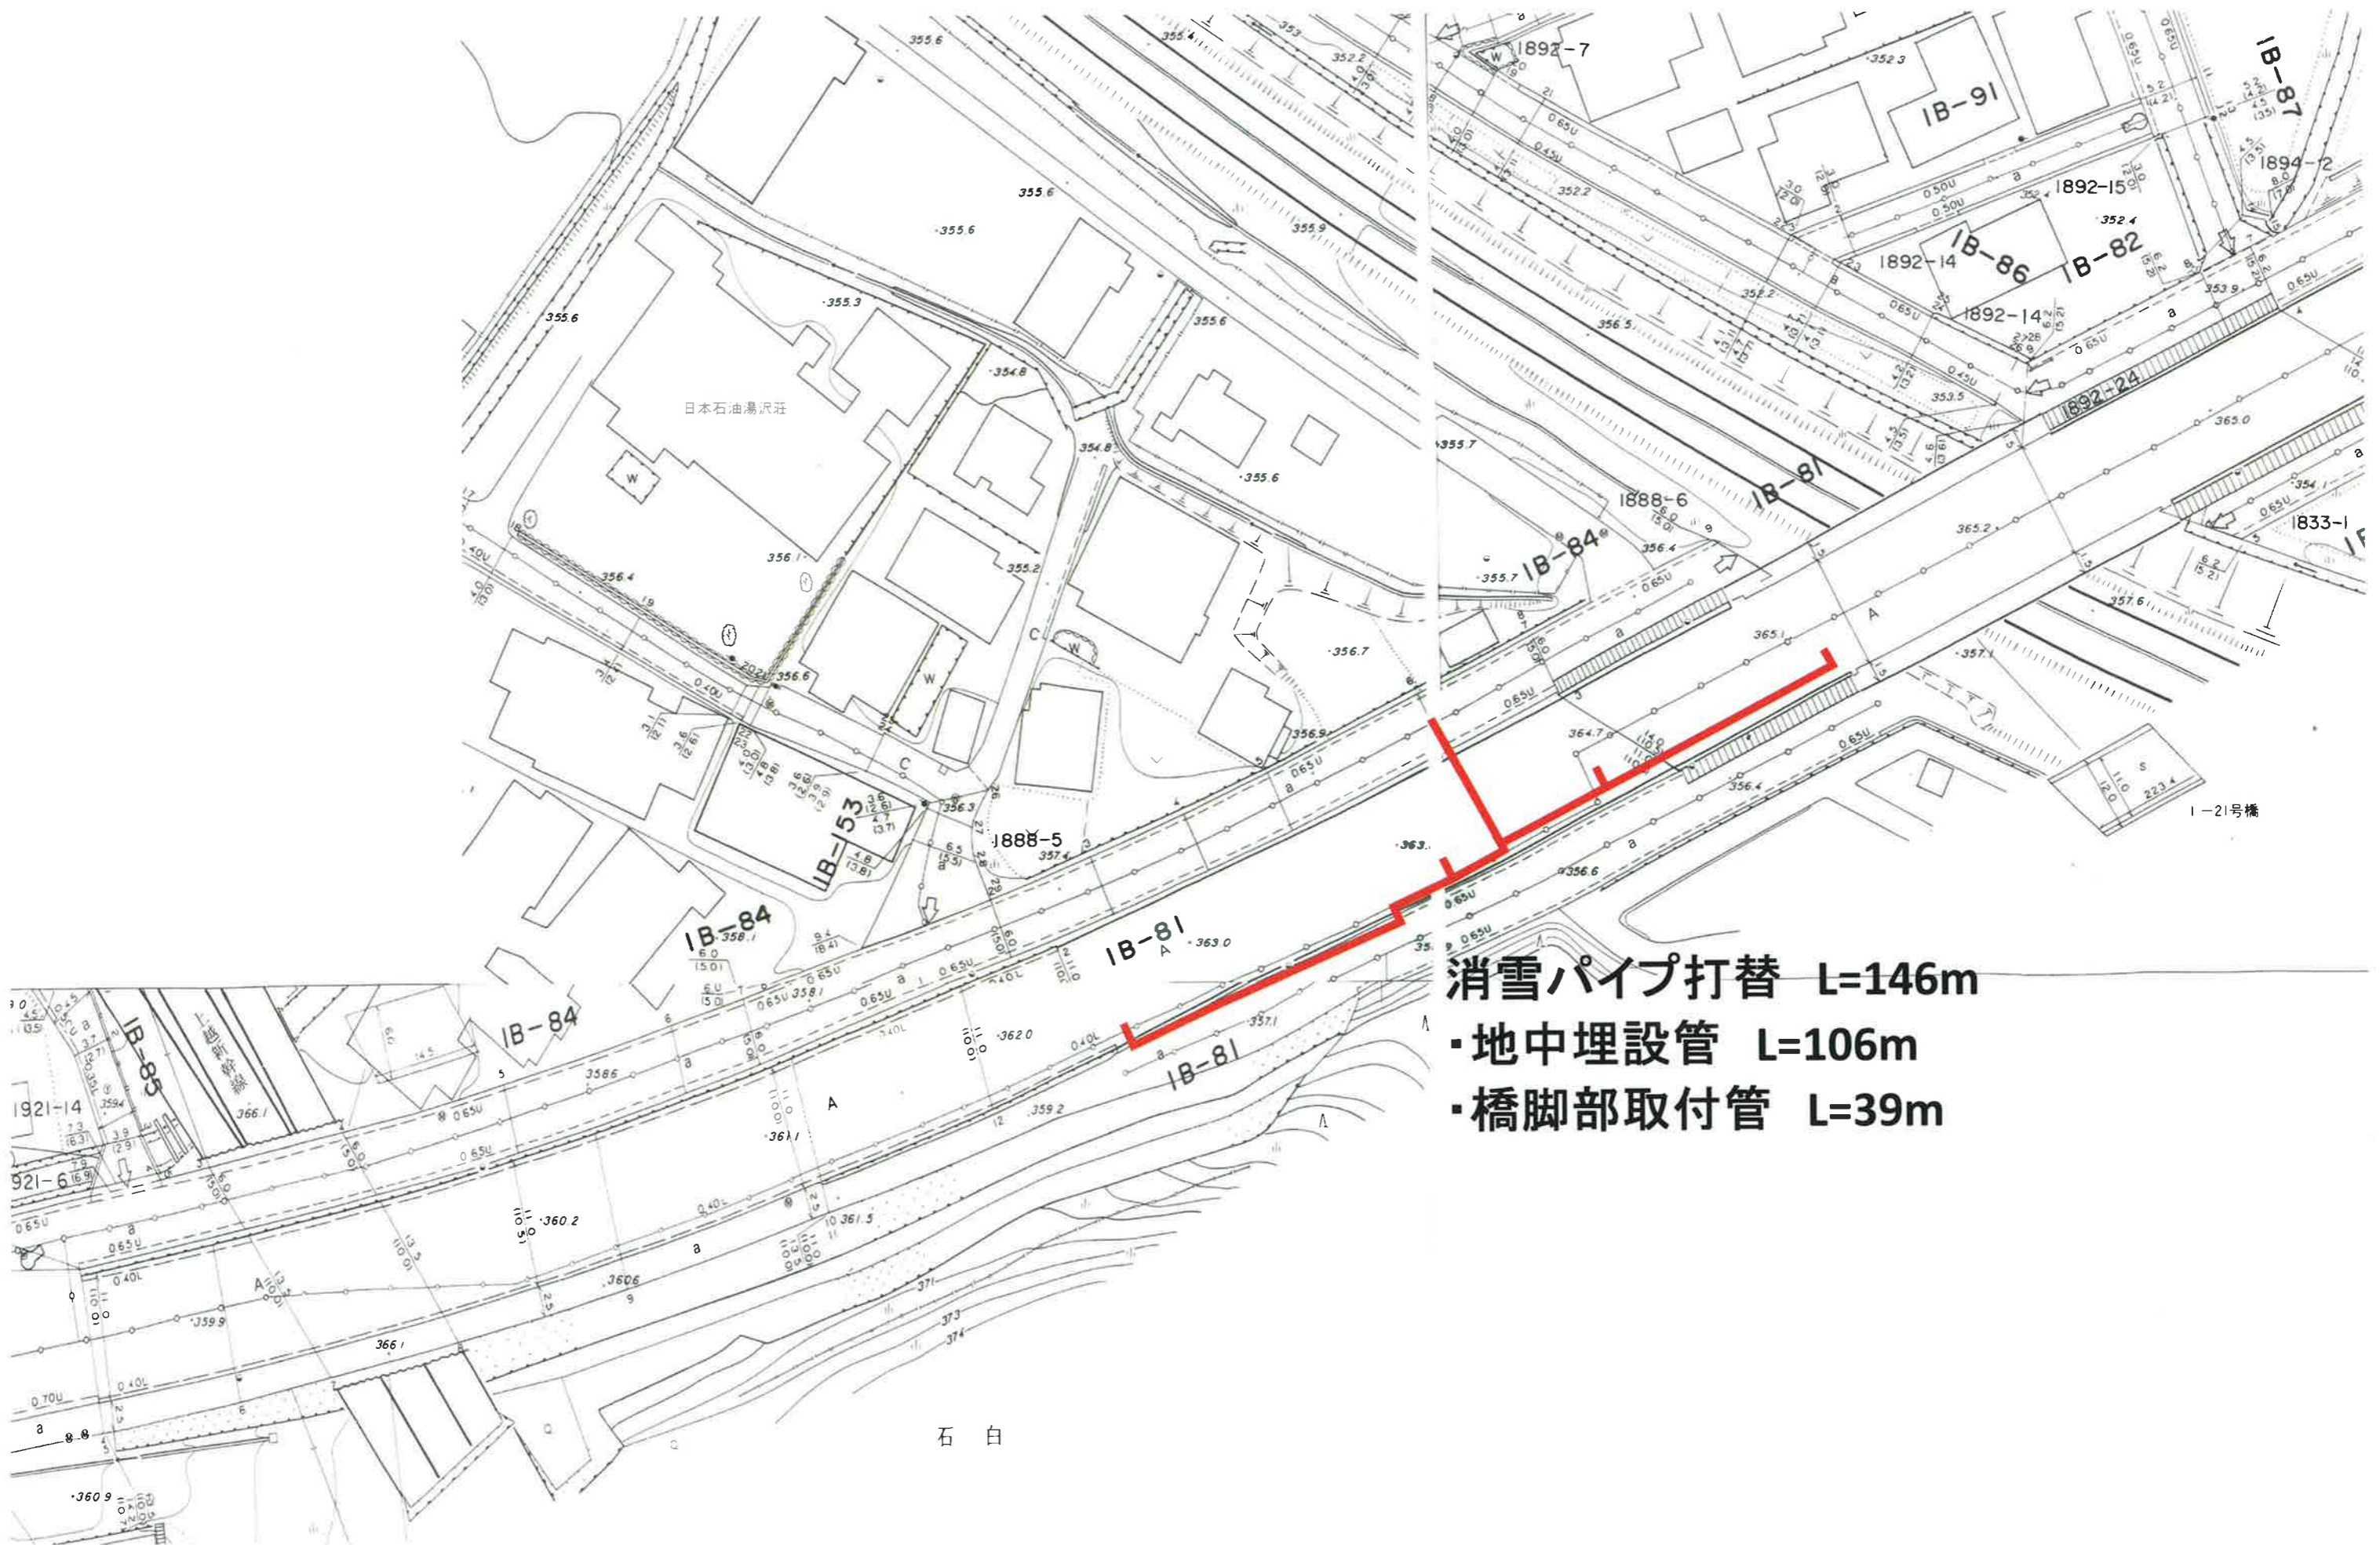

消雪パイプ打替 L=146m

・地中埋設管 L=106m

・橋脚部取付管 L=39m

石 白