


地雪寒第6号 城平線消雪パイプ打替工事(その2)

平面図

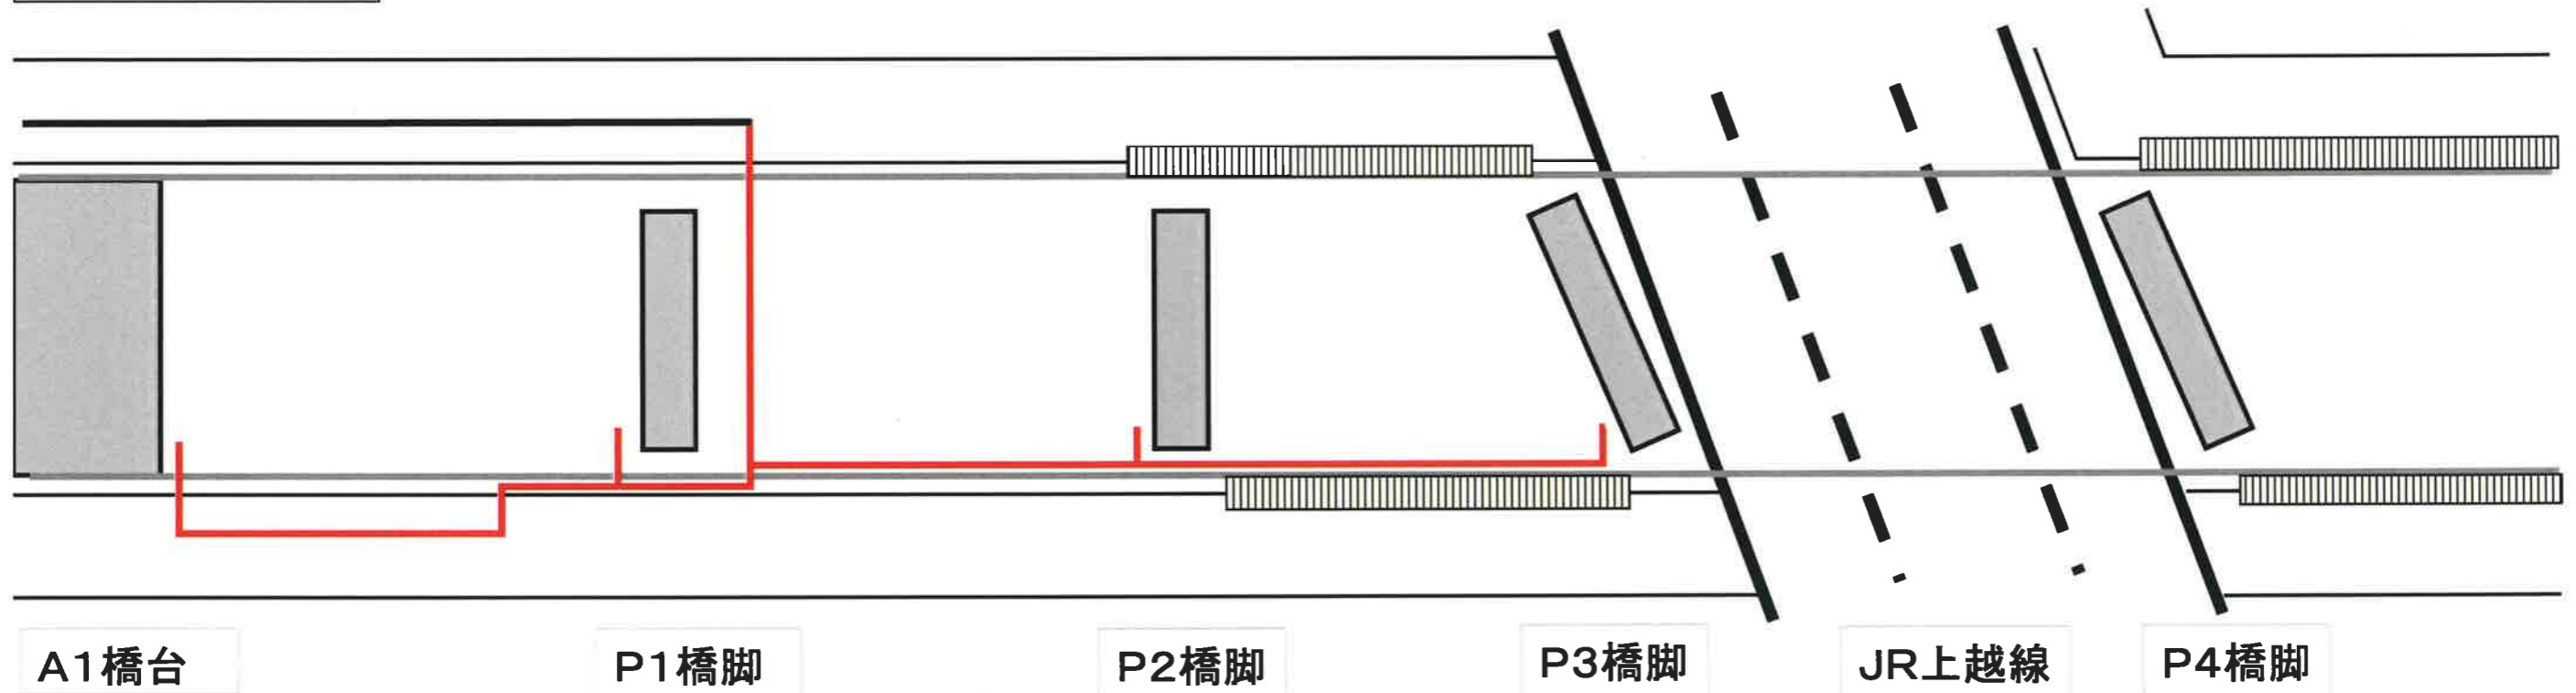

側面図

