地雪寒第6号　城平線消雪パイプ打替工事（その2）　配管図

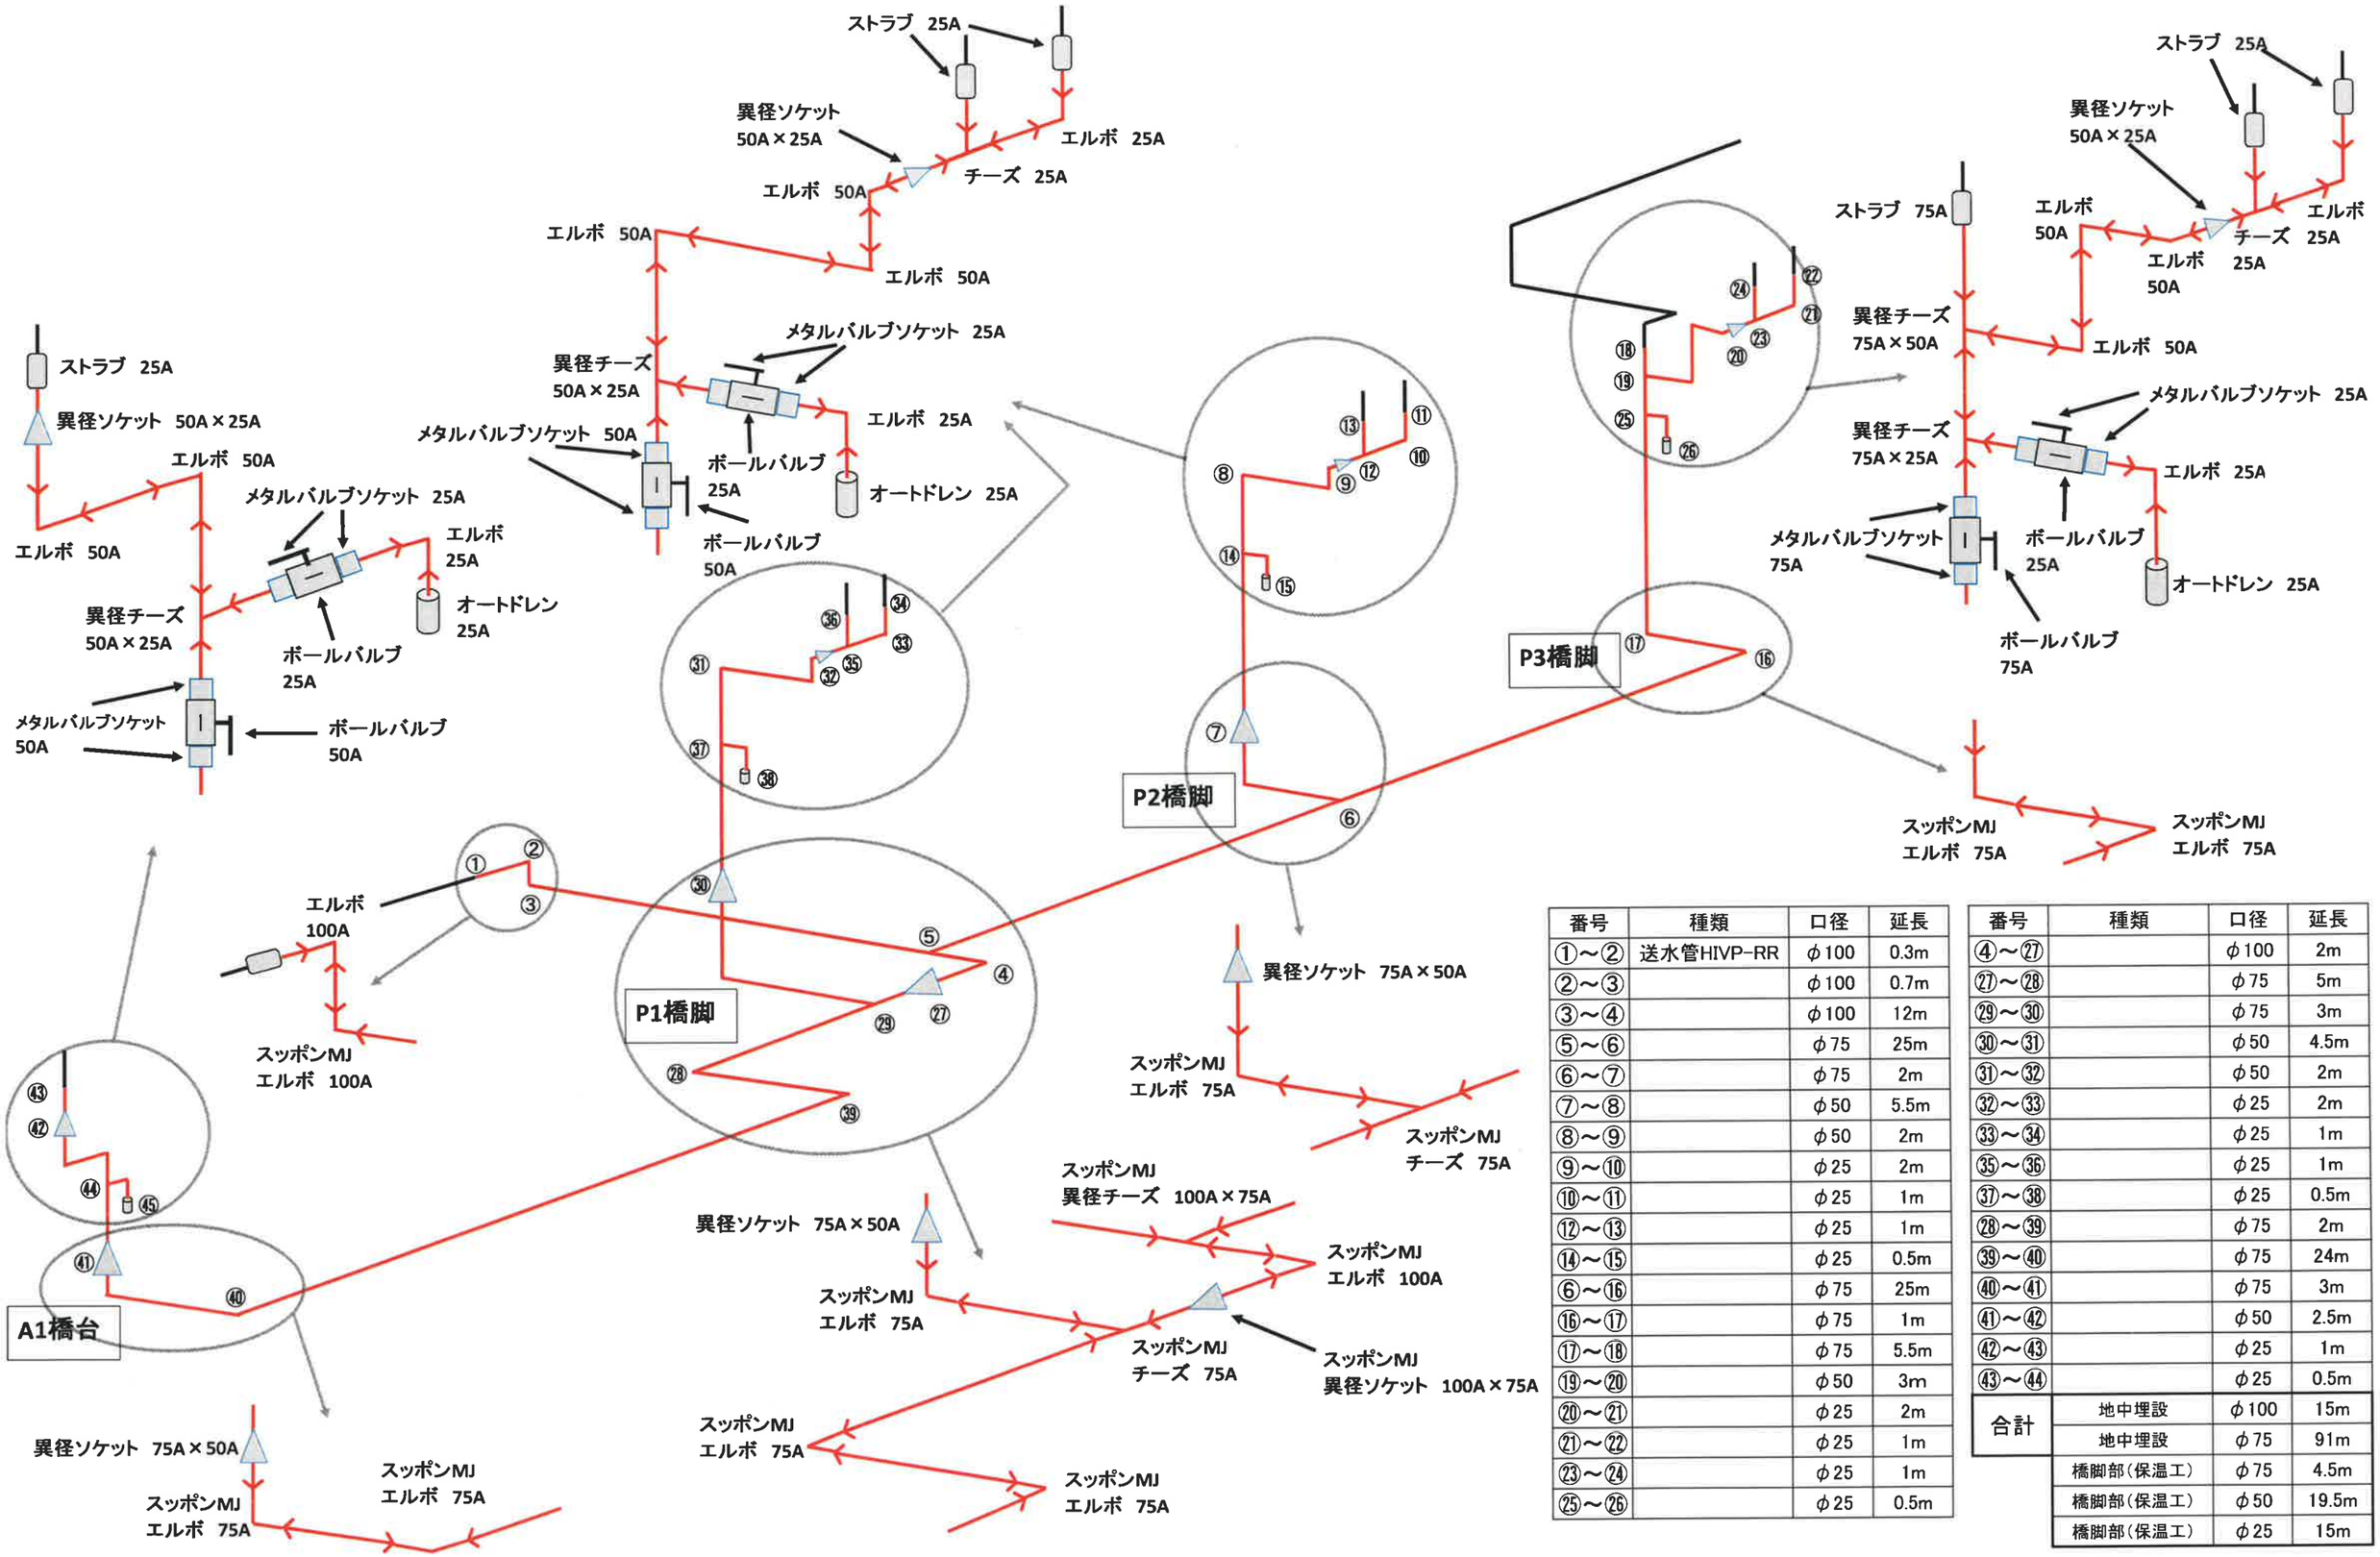

番号	種類	口径	延長
①～②	送水管HIVP-RR	φ100	0.3m
②～③		φ100	0.7m
③～④		φ100	12m
⑤～⑥		φ75	25m
⑥～⑦		φ75	2m
⑦～⑧		φ50	5.5m
⑧～⑨		φ50	2m
⑨～⑩		φ25	2m
⑩～⑪		φ25	1m
⑫～⑬		φ25	1m
⑭～⑮		φ25	0.5m
⑥～⑯		φ75	25m
⑯～⑰		φ75	1m
⑰～⑱		φ75	5.5m
⑲～⑳		φ50	3m
⑳～㉑		φ25	2m
㉑～㉒		φ25	1m
㉓～㉔		φ25	1m
㉕～㉖		φ25	0.5m

番号	種類	口径	延長
④～㉗		φ100	2m
㉗～㉘		φ75	5m
㉙～㉚		φ75	3m
㉚～㉛		φ50	4.5m
㉛～㉜		φ50	2m
㉜～㉝		φ25	2m
㉝～㉞		φ25	1m
㉟～㊱		φ25	1m
㊲～㊳		φ25	0.5m
㉘～㊴		φ75	2m
㊴～㊵		φ75	24m
㊵～㊶		φ75	3m
㊶～㊷		φ50	2.5m
㊷～㊸		φ25	1m
㊸～㊹		φ25	0.5m

合計			
	地中埋設	φ100	15m
	地中埋設	φ75	91m
	橋脚部（保温工）	φ75	4.5m
	橋脚部（保温工）	φ50	19.5m
	橋脚部（保温工）	φ25	15m