


地雪寒第2号 城平跨線橋消雪パイプ送水管修繕工事

平面図

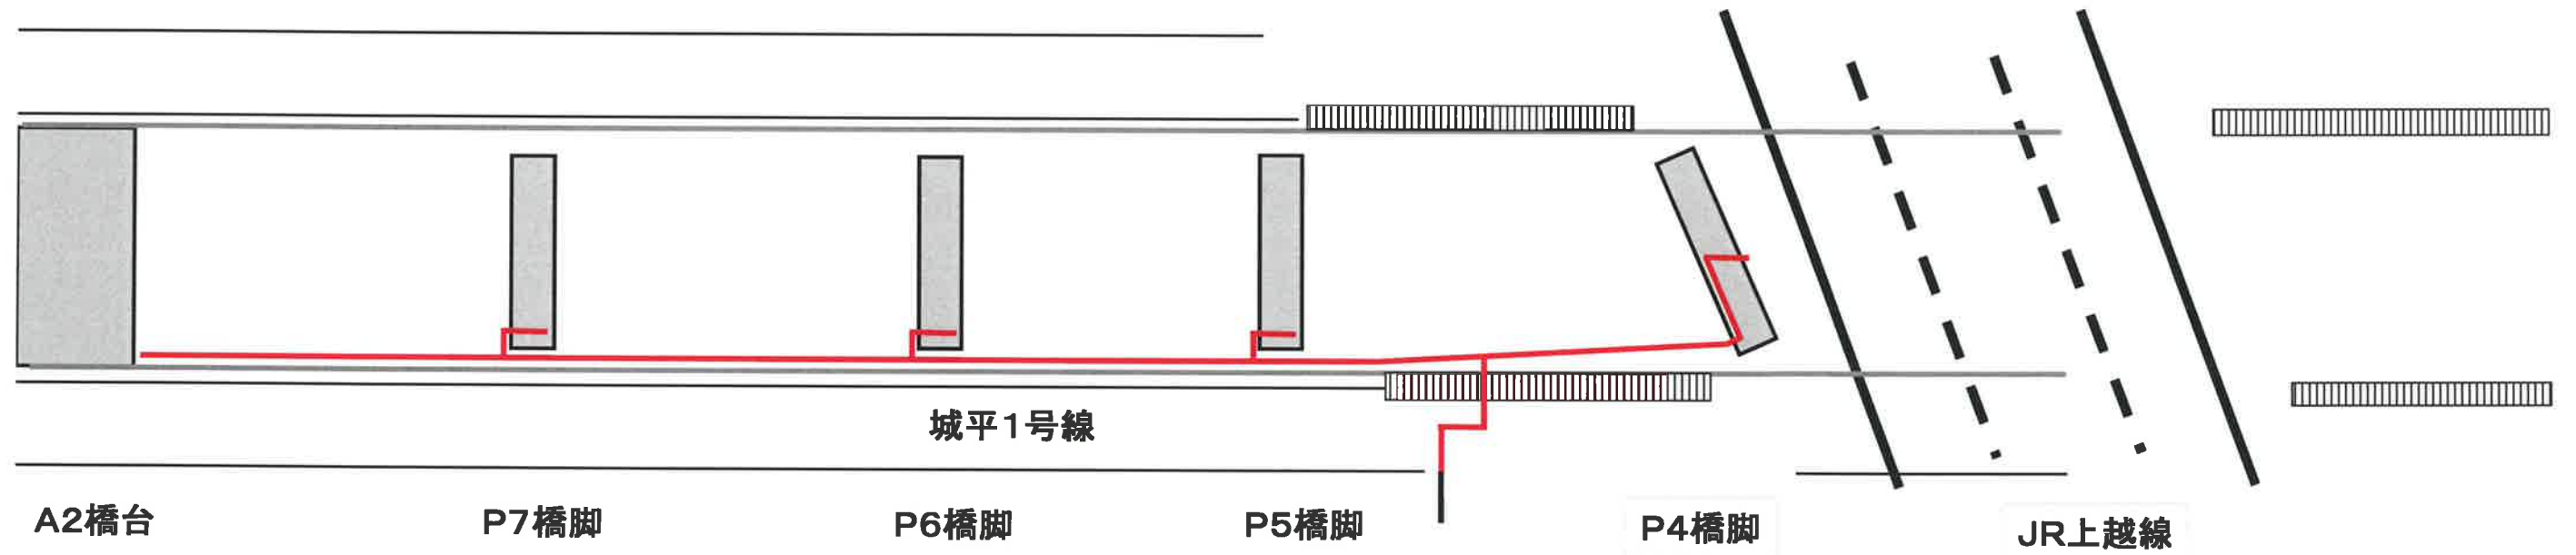

側面図

