


地雪寒第6号 戸沢1号線消雪パイプ打替工事 配管図

散水管打替 L=178.0m

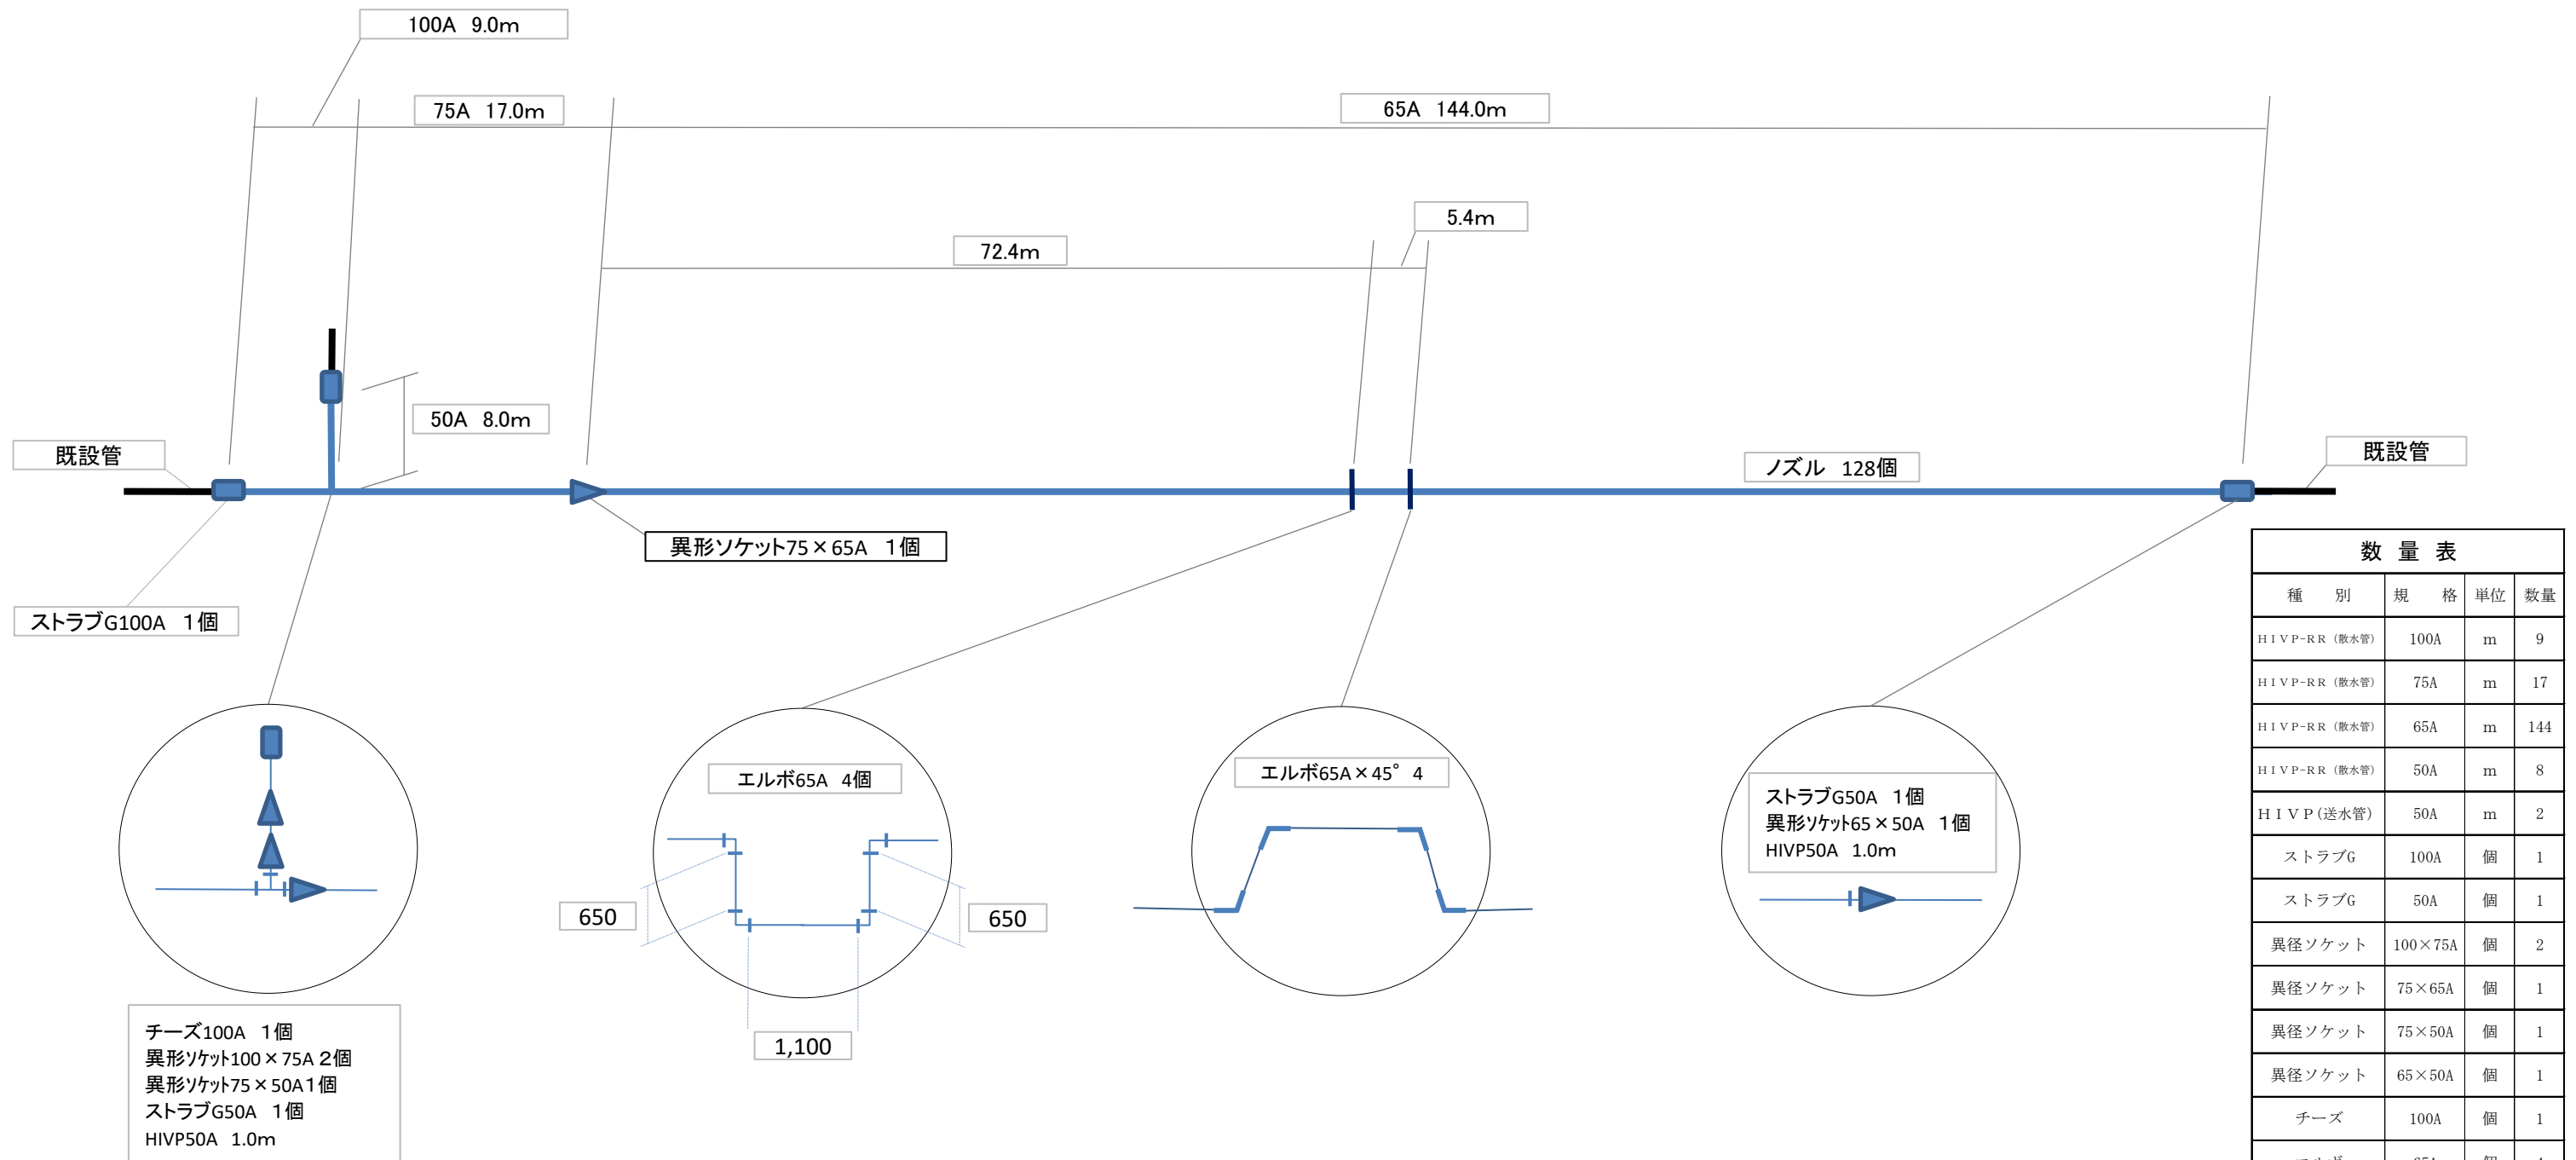

数 量 表			
種 別	規 格	単 位	数 量
H I V P-RR (散水管)	100A	m	9
H I V P-RR (散水管)	75A	m	17
H I V P-RR (散水管)	65A	m	144
H I V P-RR (散水管)	50A	m	8
H I V P (送水管)	50A	m	2
ストラブG	100A	個	1
ストラブG	50A	個	1
異径ソケット	100×75A	個	2
異径ソケット	75×65A	個	1
異径ソケット	75×50A	個	1
異径ソケット	65×50A	個	1
チーズ	100A	個	1
エルボ	65A	個	4
エルボ	65A×45°	個	4
ノズル ST-HW	SUS	個	128
口径銘板		個	5

※ 特に表記が無い配管部材についてはHIVP(耐衝撃性硬質塩化ビニル)管を使用