


屋根消雪配管  
SUS20A

煙突

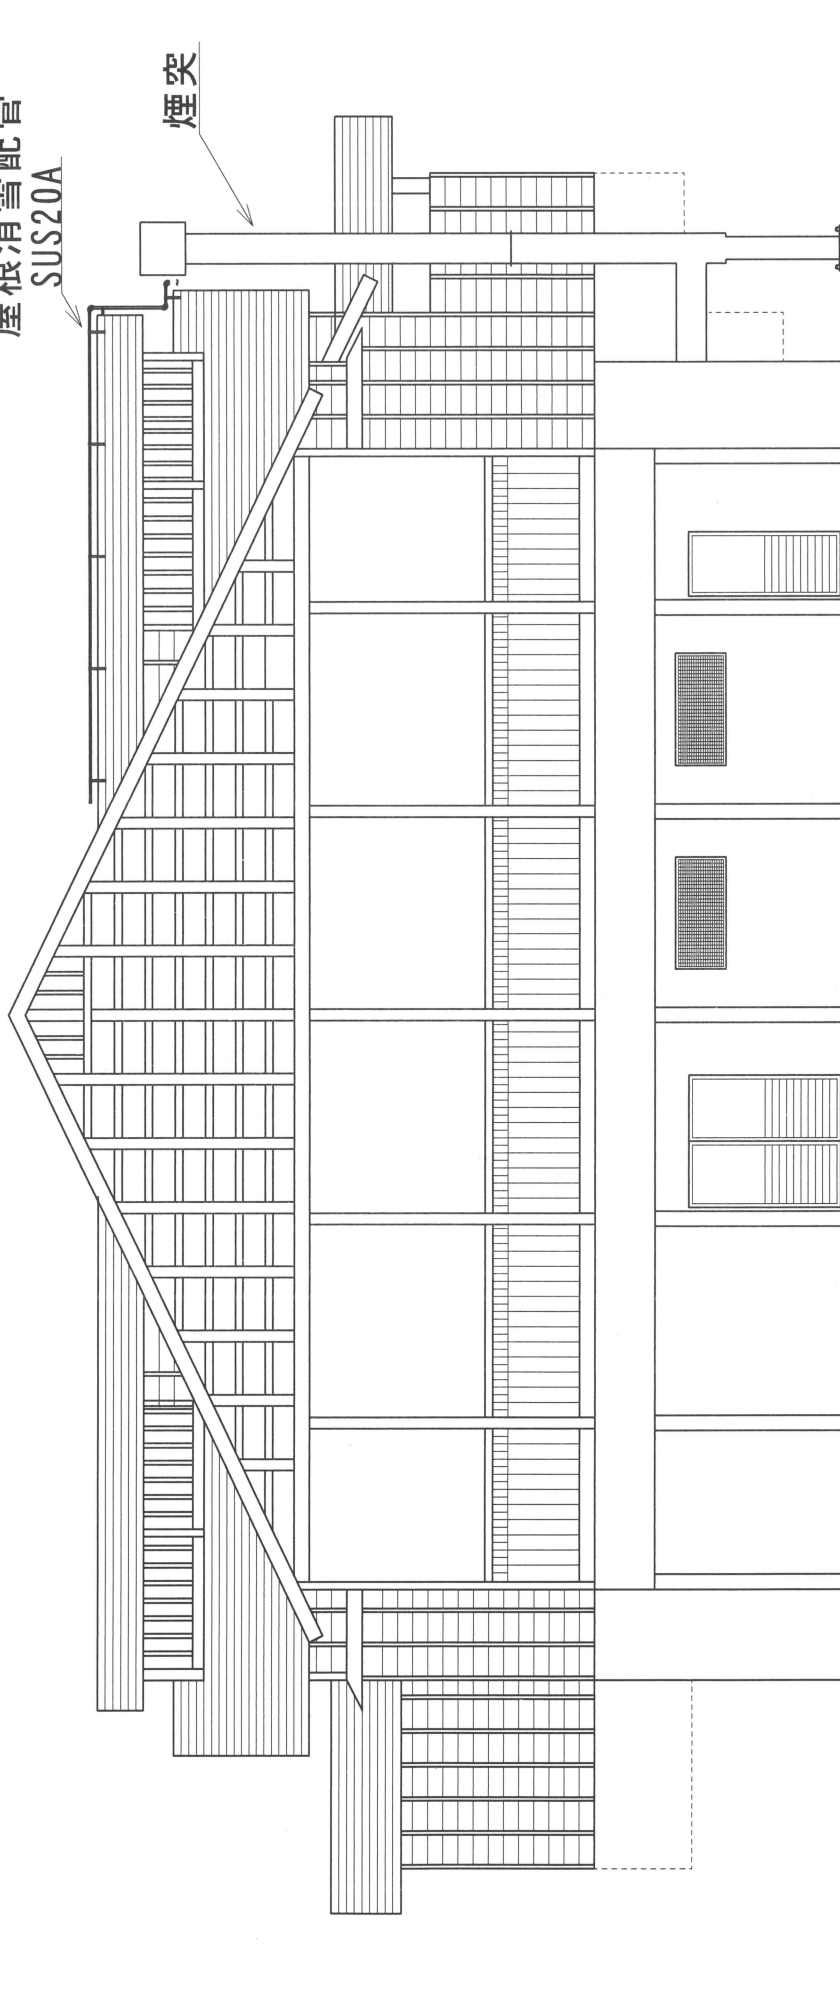

駒子の湯 屋根消雪配管