



位置図 S=1 : 10, 000

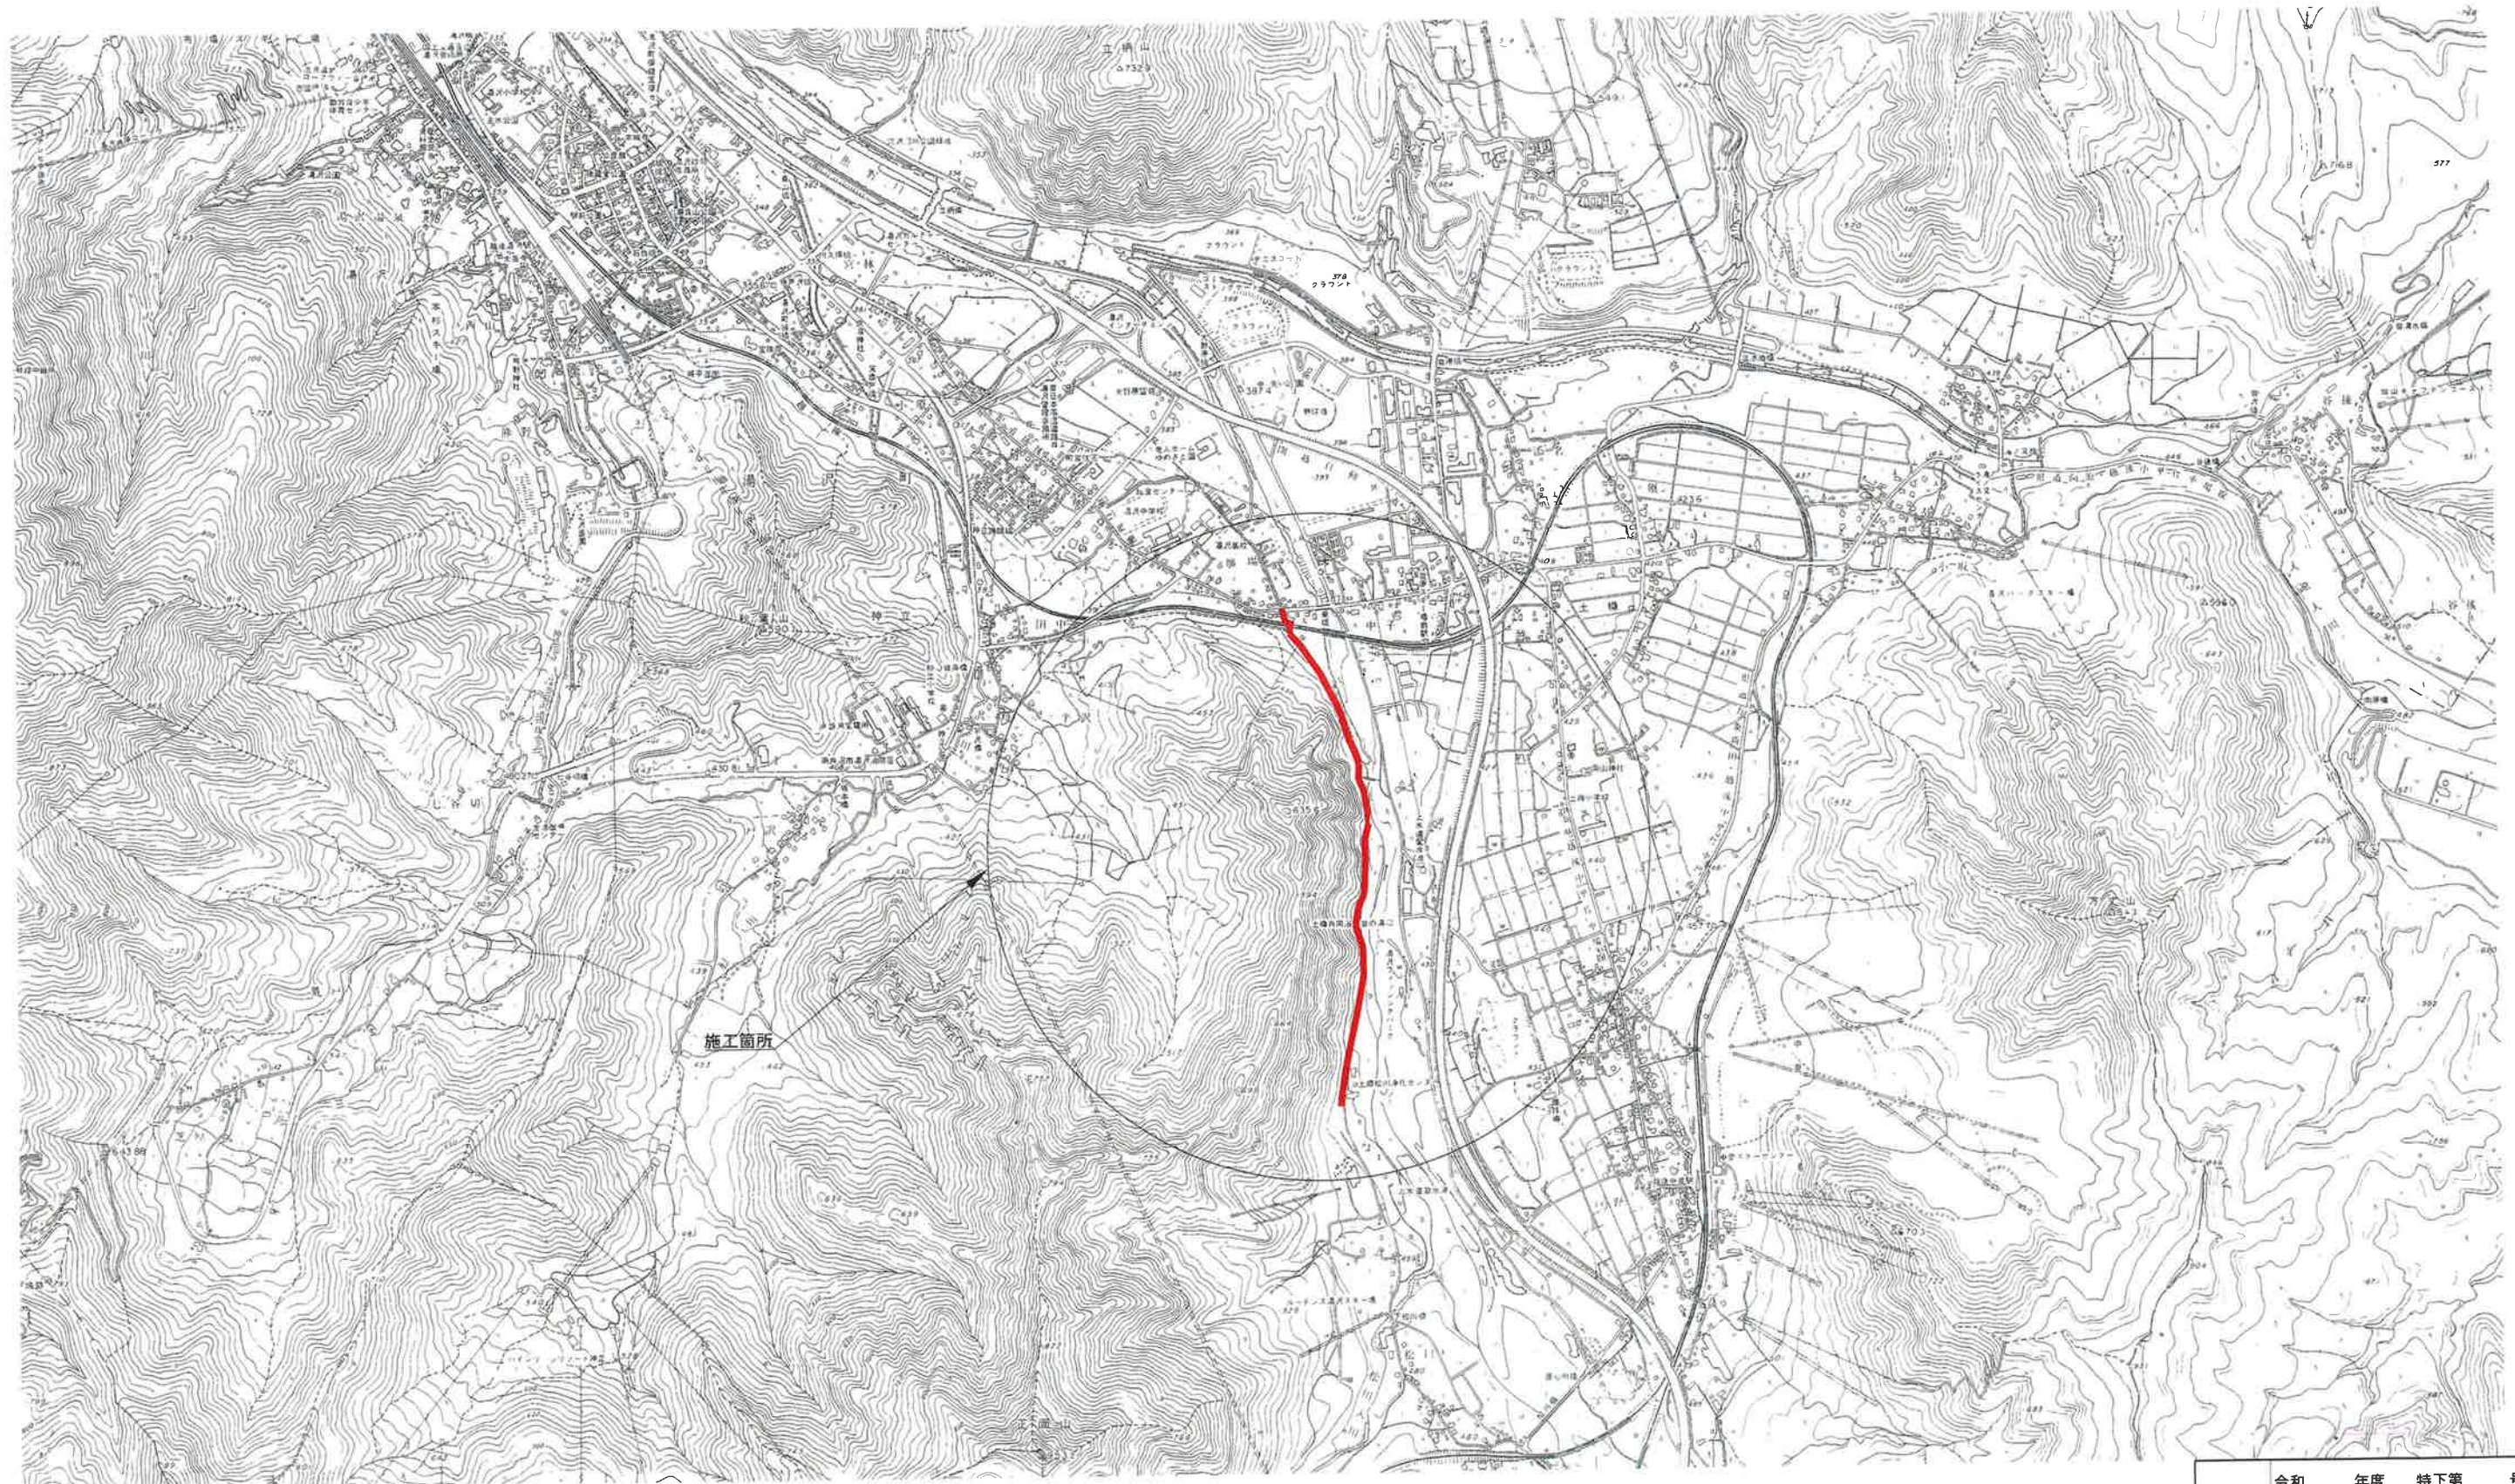



工事件名	令和 年度 特下第 号 污水管渠新設(その)工事				
図面名称	位置図				
縮 尺	1 : 10, 000	図面番号	1 / 3		
町長	副町長	課長	係長	設計	製図
湯 沢 町				令和 年 月 日	

工区分け図 S=1 : 3,000

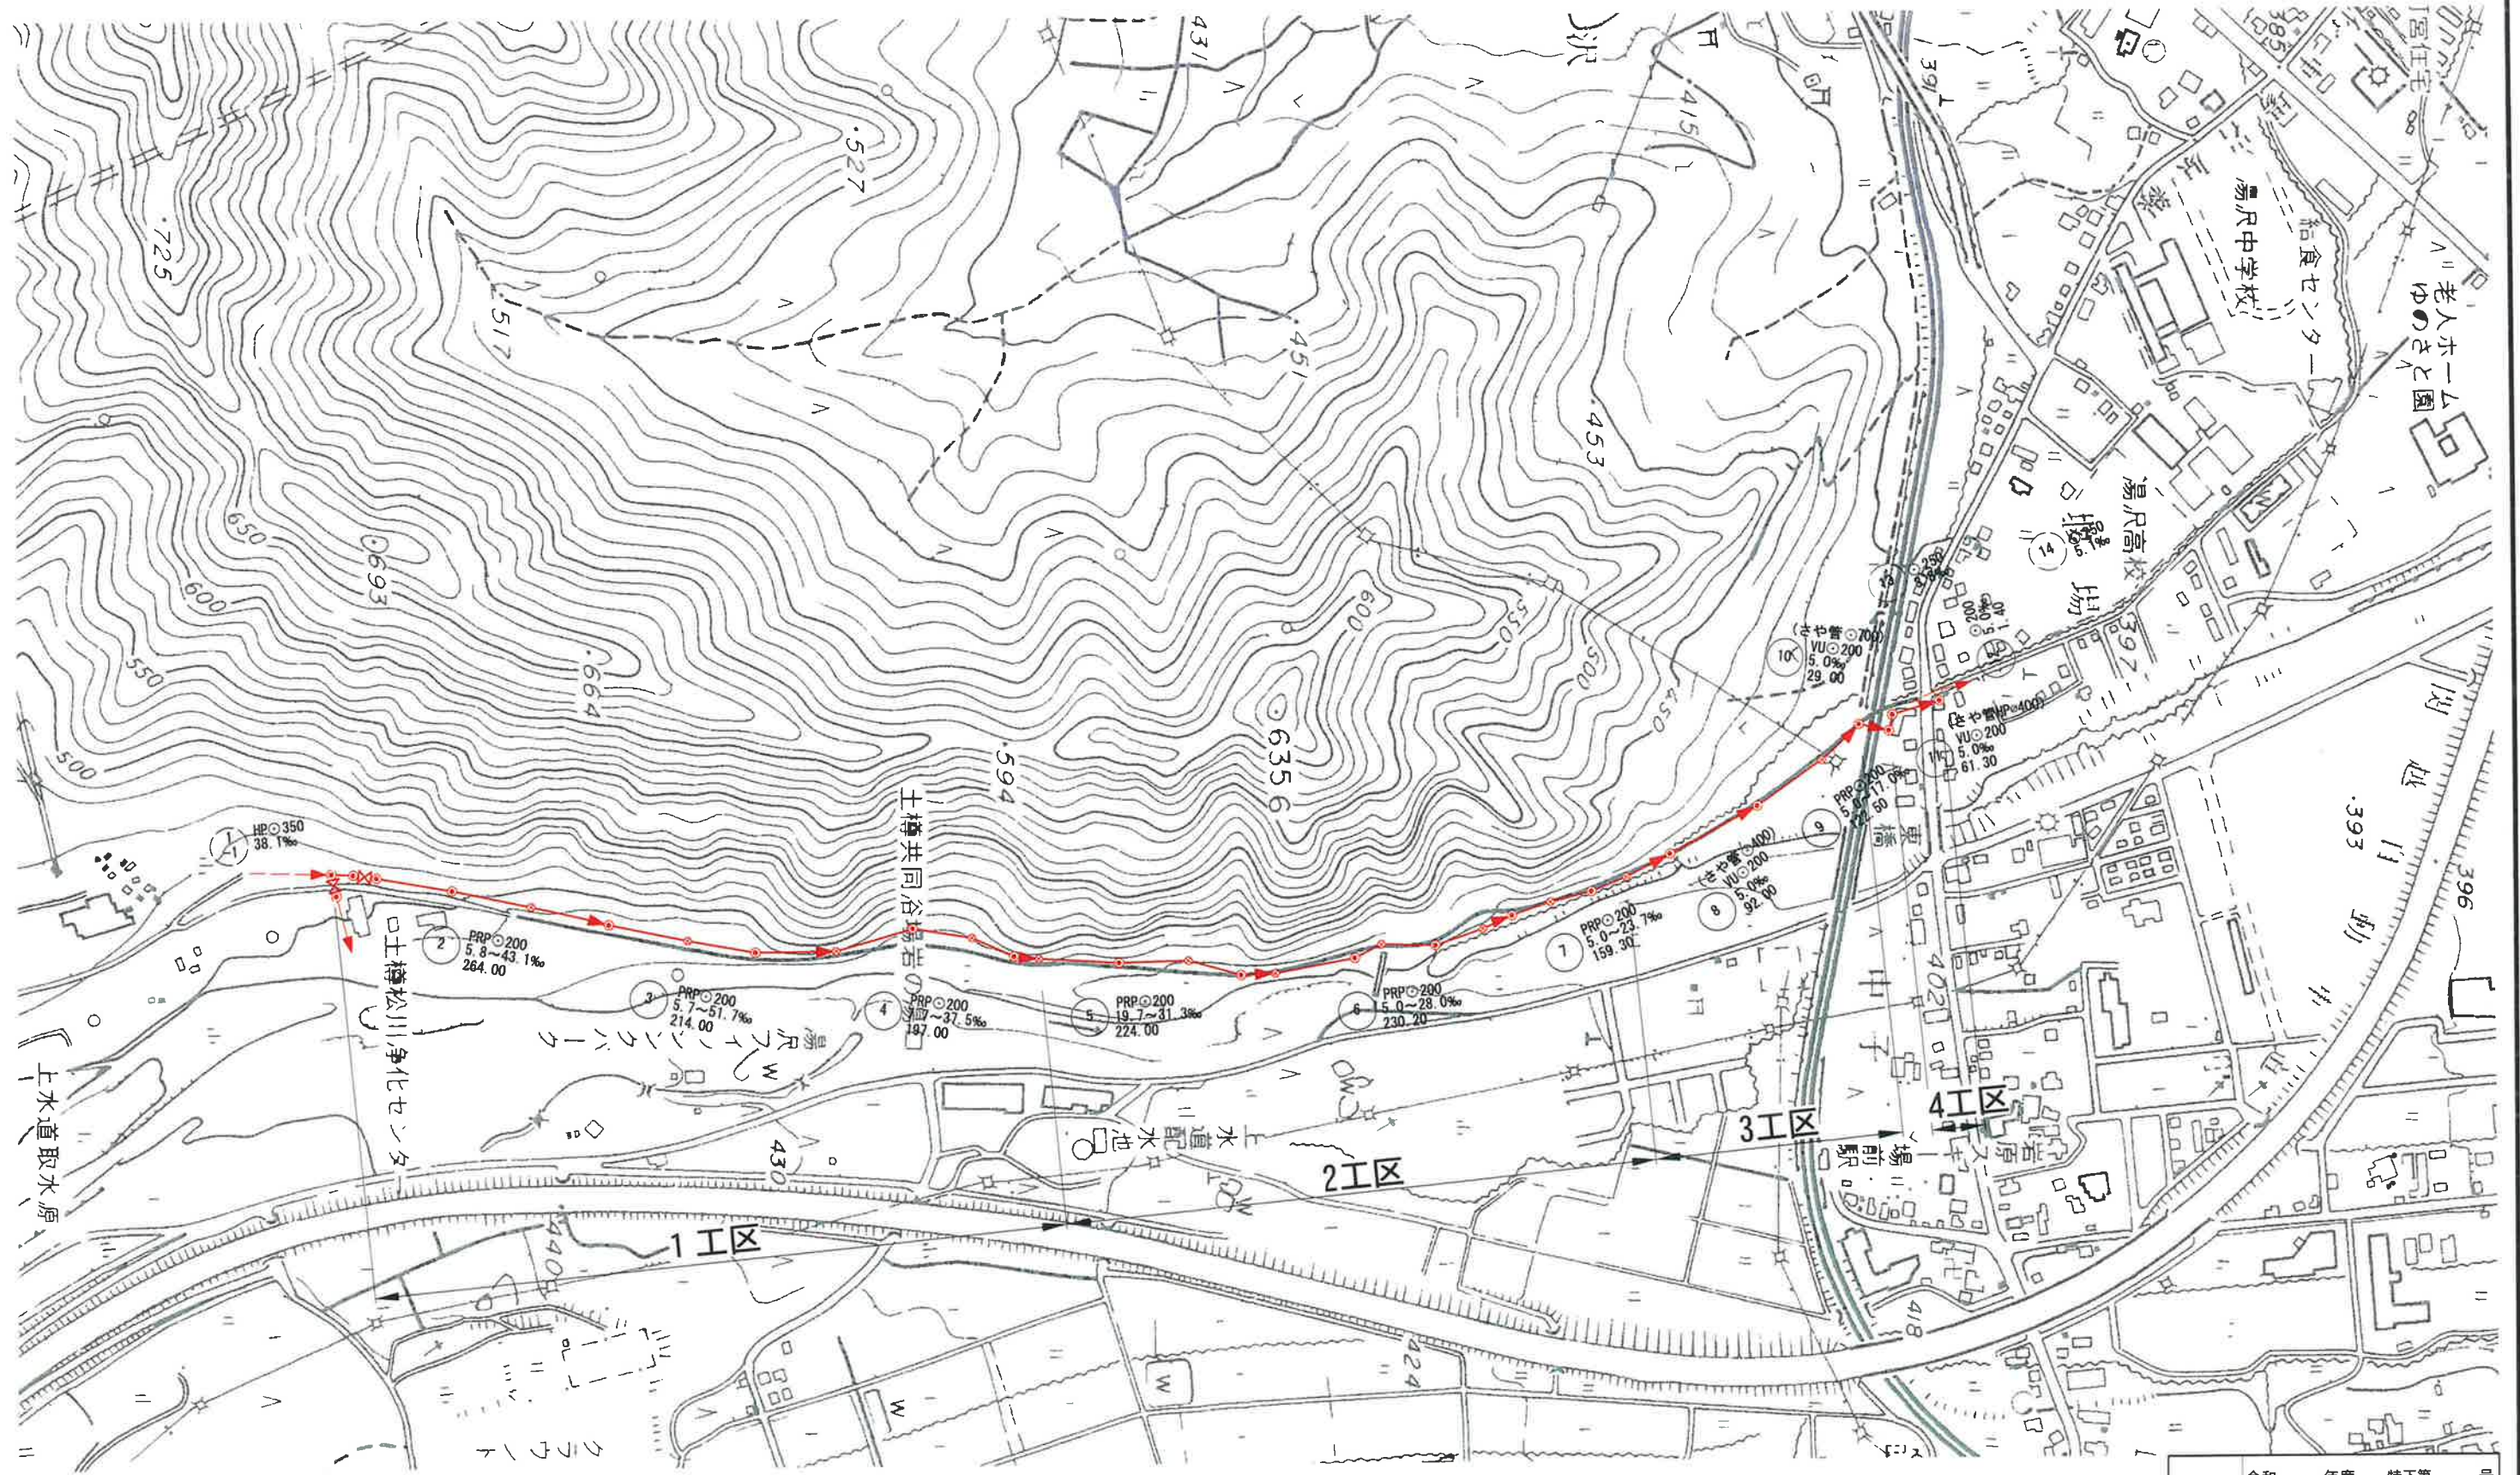


工事件名	令和 年度 特下第 号 汚水管渠新設 (その) 工事
図面名称	工区分け図
縮 尺	1 : 3,000
町 長	湯 沢 町
新 町 長	湯 沢 町
課 長	湯 沢 町
係 長	湯 沢 町
設 計	湯 沢 町
製 図	湯 沢 町
令和 年 月 日	

平面図(その1) S=1:500

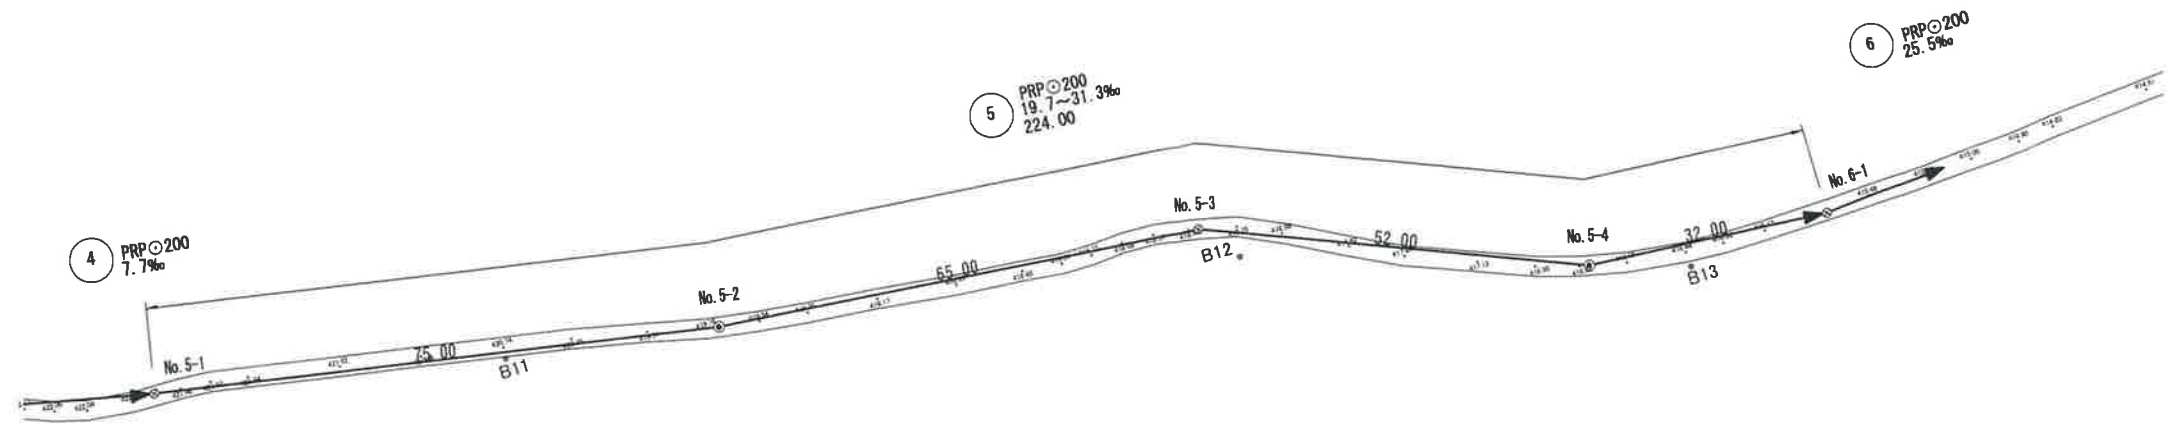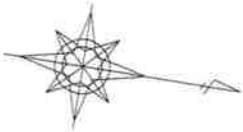

縦断図(その1) 縦=1:100 横=1:500

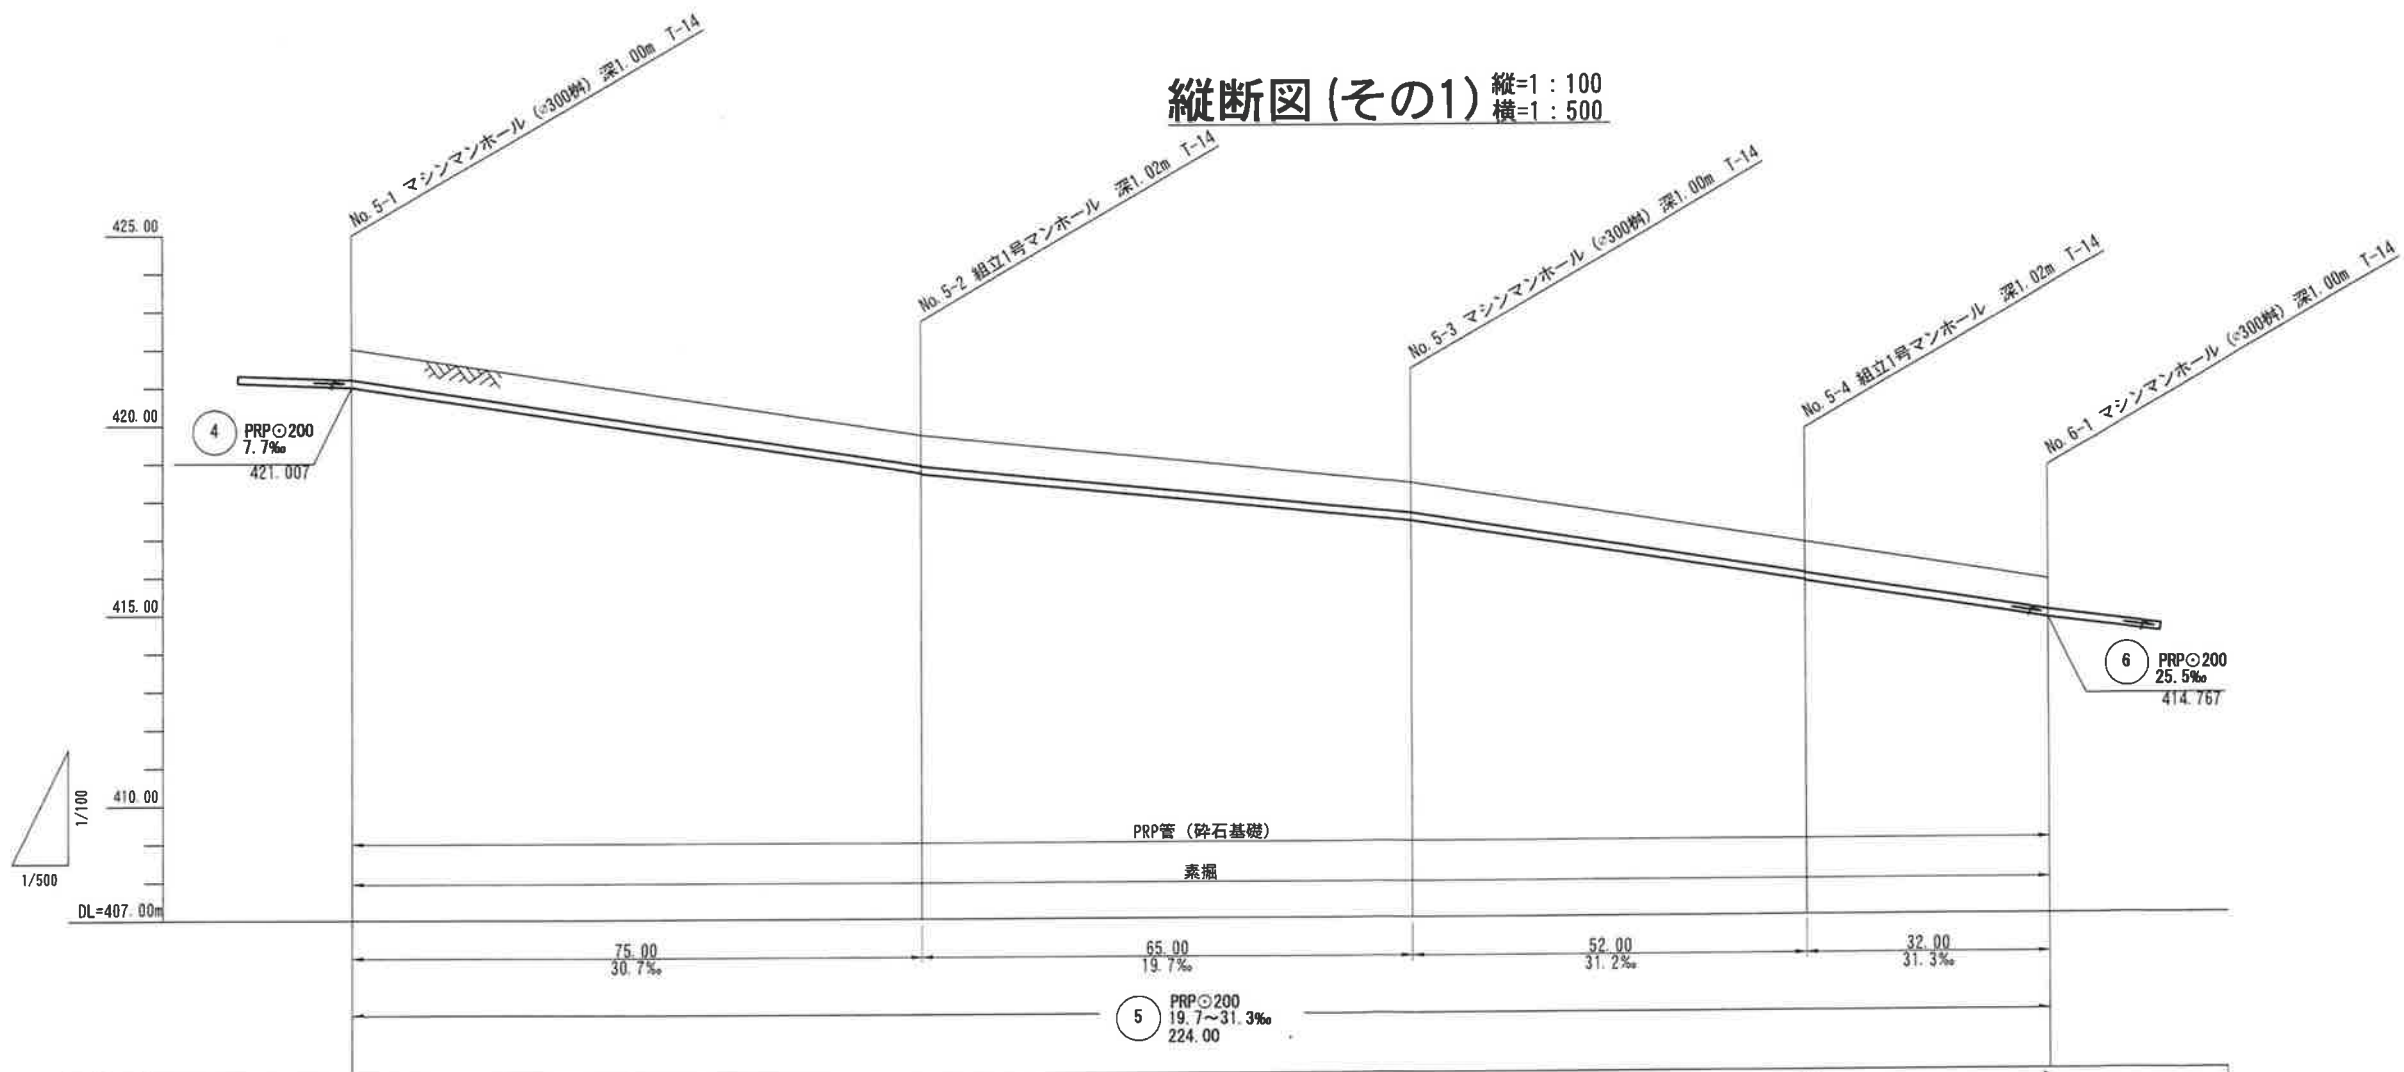


現在地盤高	422.01	419.71	418.41	416.79	415.77
掘削深	1.11	1.13	1.11	1.13	1.11
土留り	0.80	0.80	0.80	0.80	0.80
管底高	421.007	418.707	417.407	415.787	414.767
追加距離	0.00	75.00	140.00	192.00	224.00


5

工事件名	令和 年度 特下第 号 污水管渠新設(その)工事
図面名称	平面図・縦断図(その1)
縮 尺	図示
図面番号	1 / 5
町 長	新 町 長
課 長	係 長
設 計	製 図
湯 沢 町	令和 年 月 日

平面図(その2) S=1:500

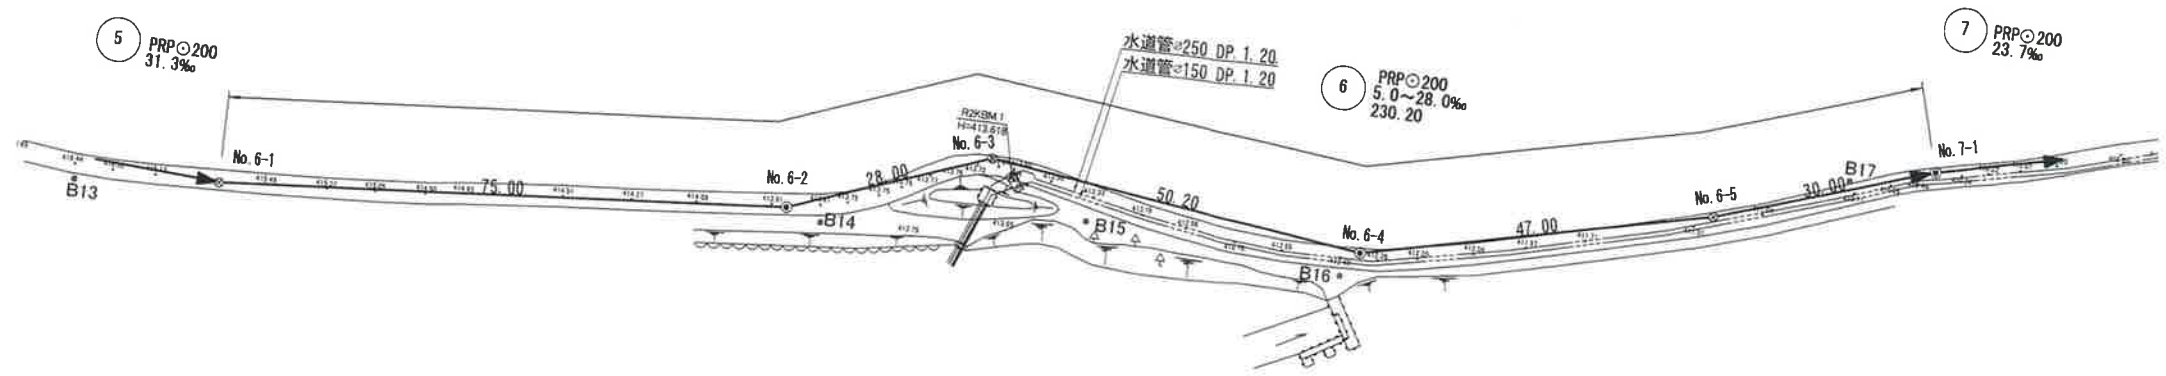

縦断面図(その2) 縦=1:100 横=1:500

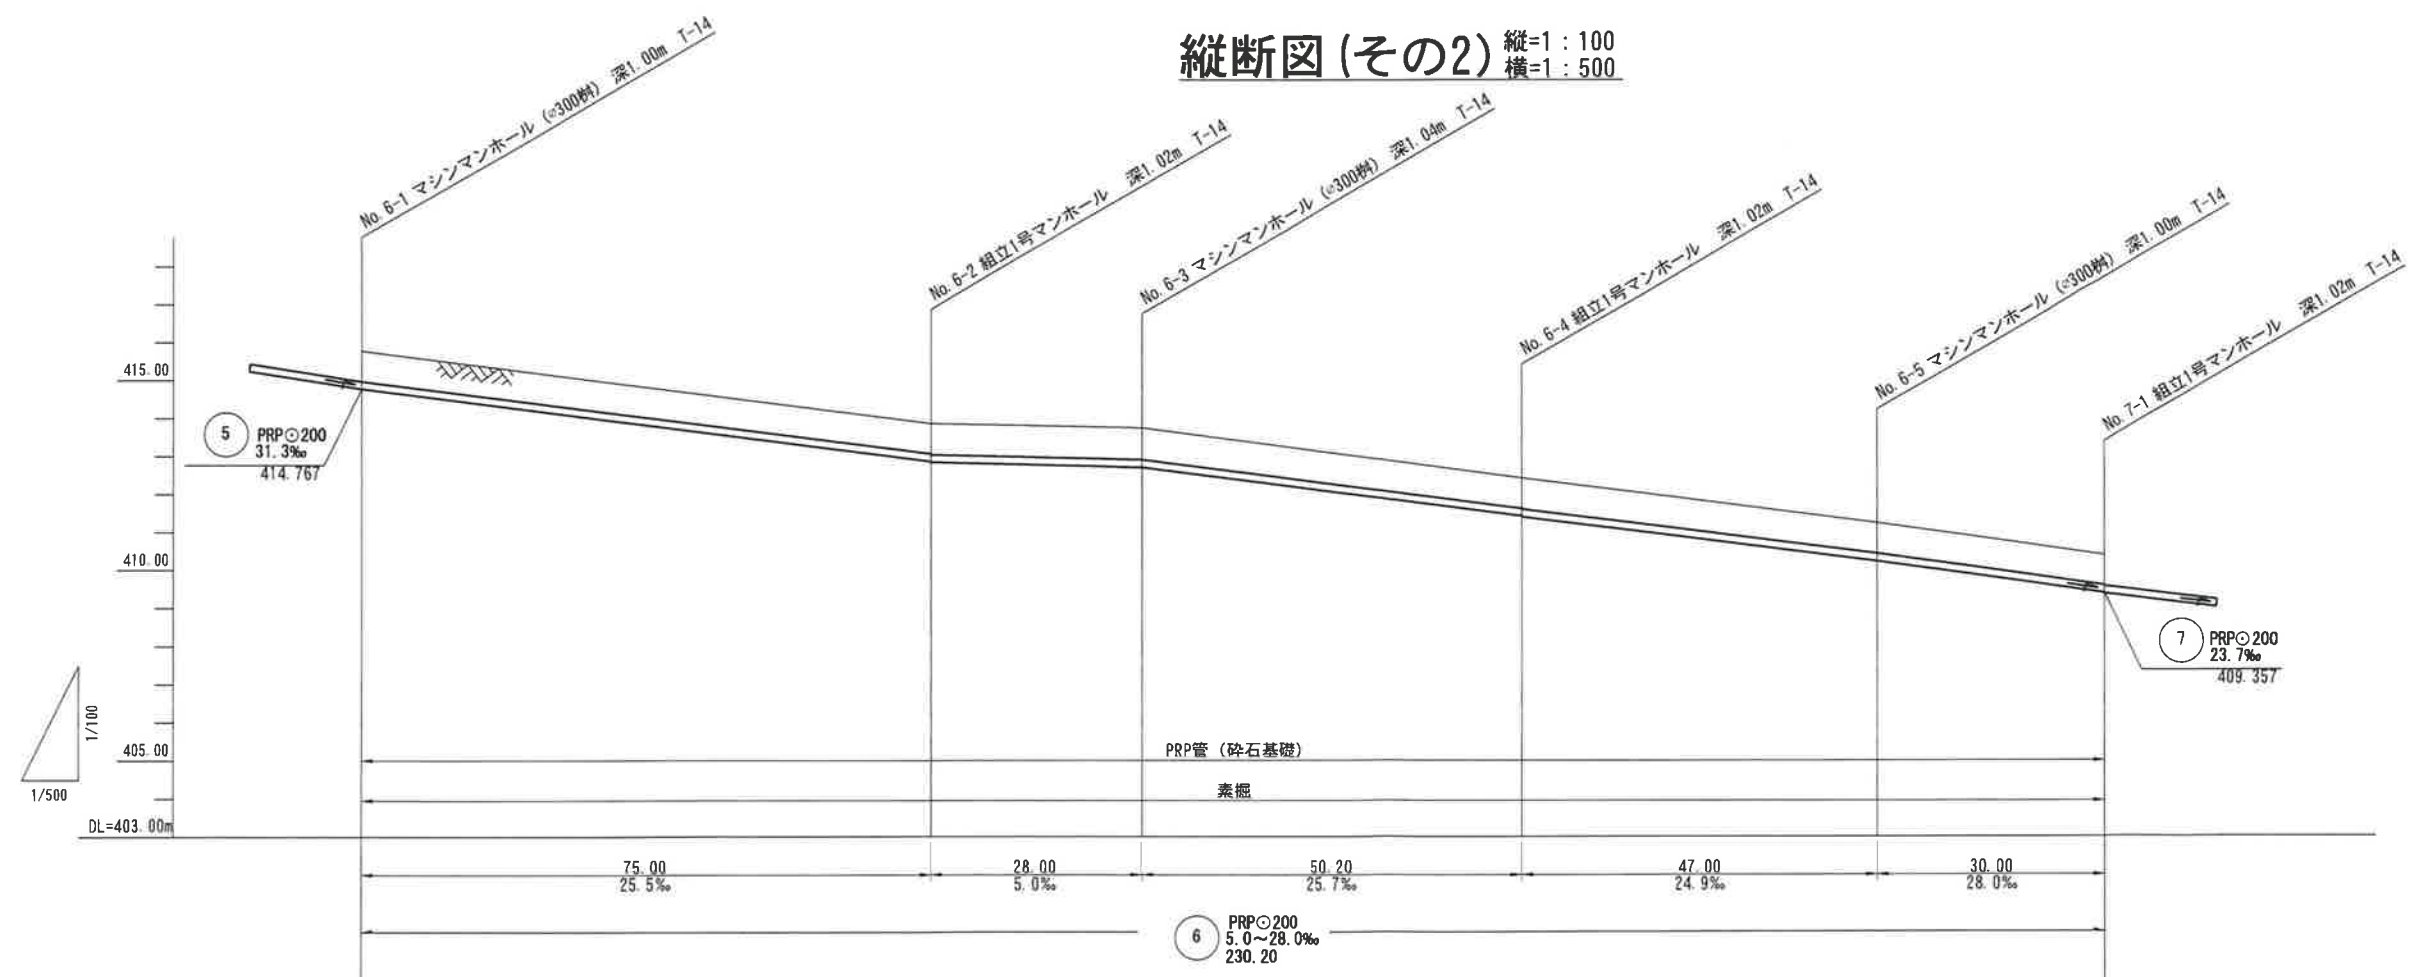


管底高	415.77	413.86	413.74	412.41	411.22	410.38
埋設深	1.11	1.13	1.16	1.13	1.11	1.11
土盛り	0.80	0.80 0.82	0.84	0.80 0.82	0.80	0.80
管底高	414.767	412.857 412.837	412.697	411.407 411.387	410.217	409.377
追加距離	0.00	75.00	103.00	153.20	200.20	230.20


6

工事件名	令和 年度 特下第 号 污水管渠新設(その) 工事				
図面名称	平面図・縦断面図(その2)				
縮 尺	図示				
図面番号	2 / 5				
町 長	副町長	課 長	係 長	設 計	製 図
湯 沢 町				令和 年 月 日	

平面図 (その3) S=1 : 500

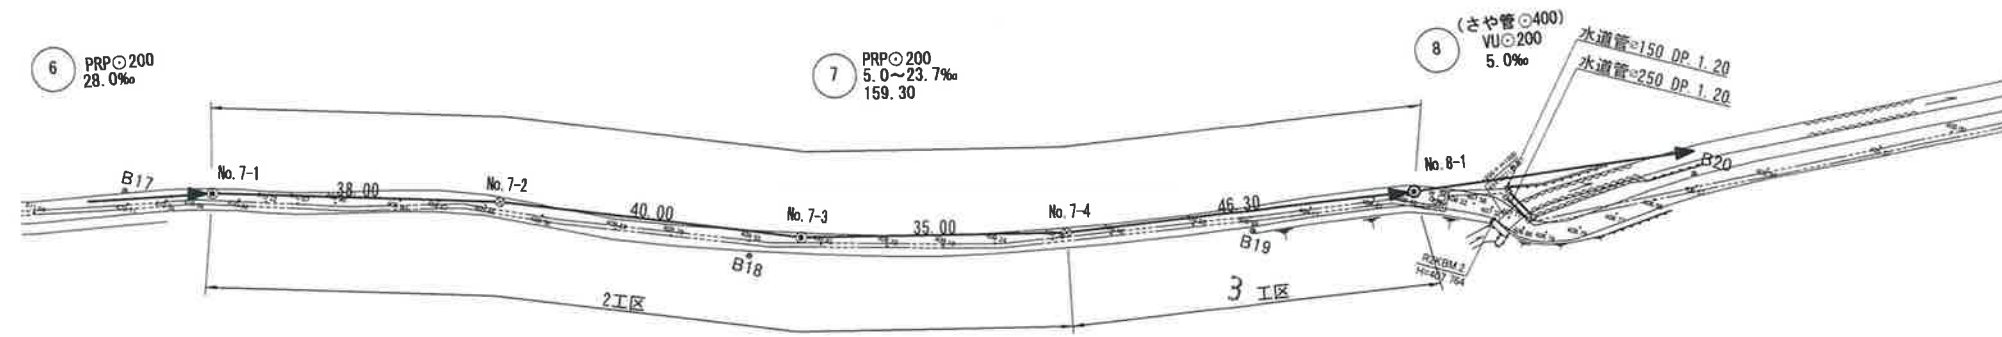

縦断図 (その3) 縦=1 : 100 横=1 : 500








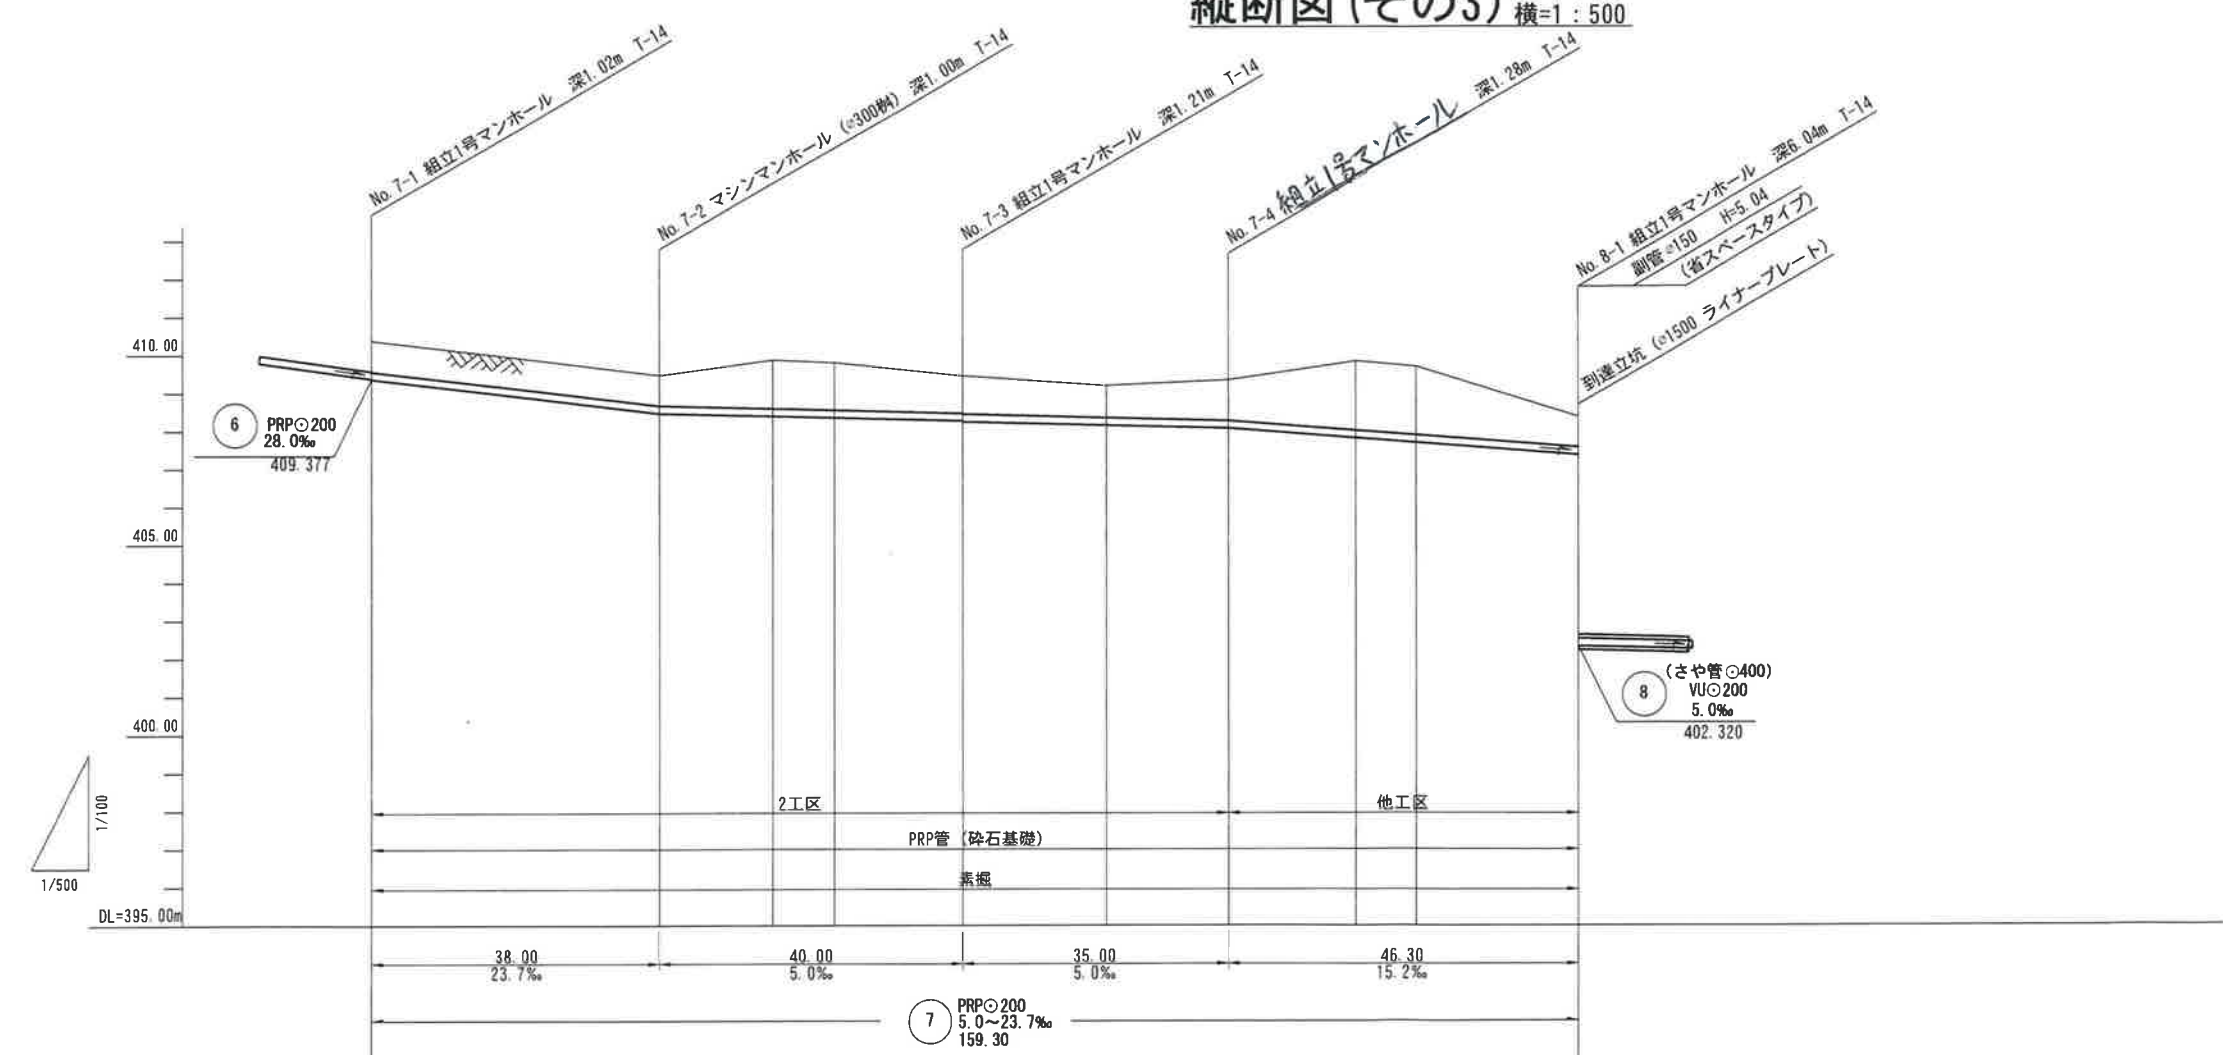


管底高	410.38	409.46	409.86	409.79	409.45	409.19	409.34	408.36
掘削深	1.13	1.11	1.58	1.55	1.30	1.15	1.38	1.11
土盛り	0.82	0.80	1.28	1.25	0.99	0.85	1.08	0.80
管底高	409.357	408.457	408.382	408.342	408.257	408.142	408.062	407.357
追加距離	0.00	38.00	(15.00)	(8.00)	78.00	(19.00)	113.00	159.30

7

工事件名	令和 年度 特下第 号 污水管渠新設 (その) 工事
図面名称	平面図・縦断図 (その3)
縮 尺	図示 図面番号 3 / 5
町 長	課 長 係 長 設 計 製 図
湯 沢 町 令和 年 月 日	

横断図 S=1 : 100

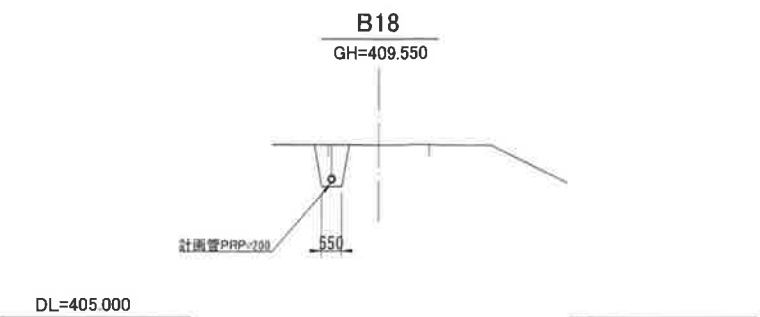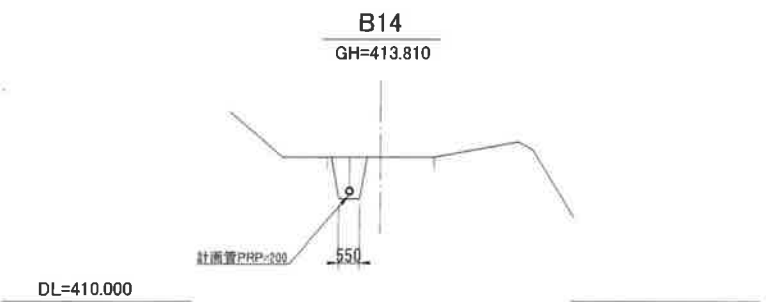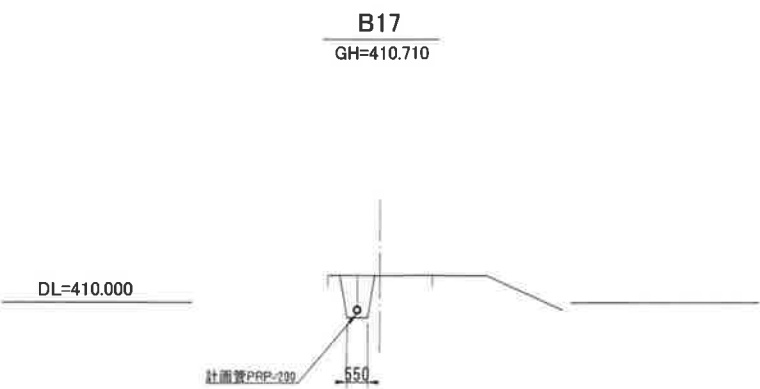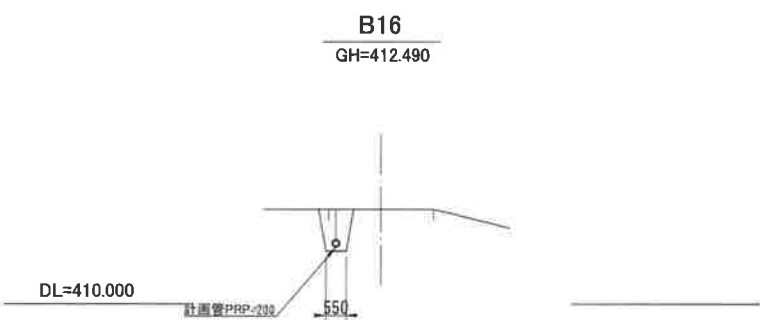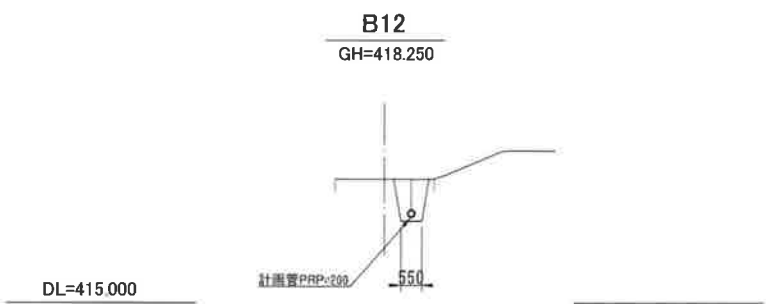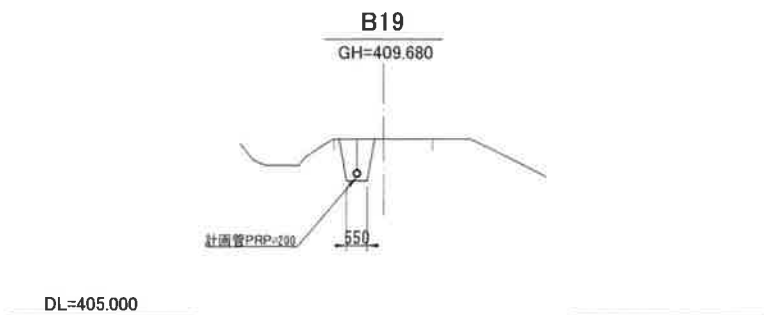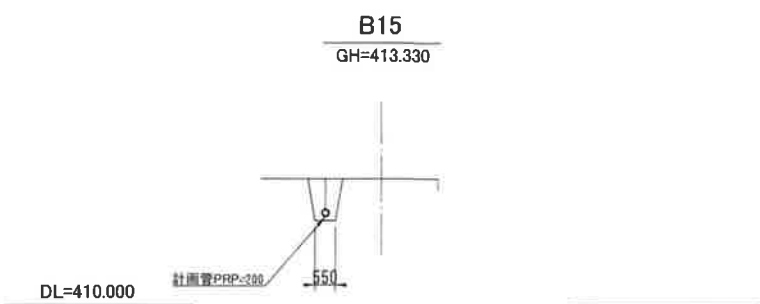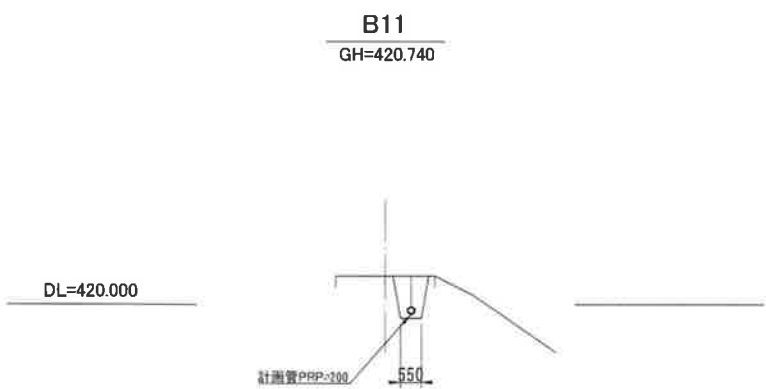

工事件名		令和 年度 特下第 号			
		污水管渠新設（その ）工事			
図面名称		横断図			
縮 尺		1 : 100	図面番号	4 / 5	
町長	副町長	課長	係長	設計	製図
湯 沢 町				令和 年 月 日	




舗装復旧図 S=1 : 10

舗装部（簡易舗装）

林道部

仮復旧


本復旧

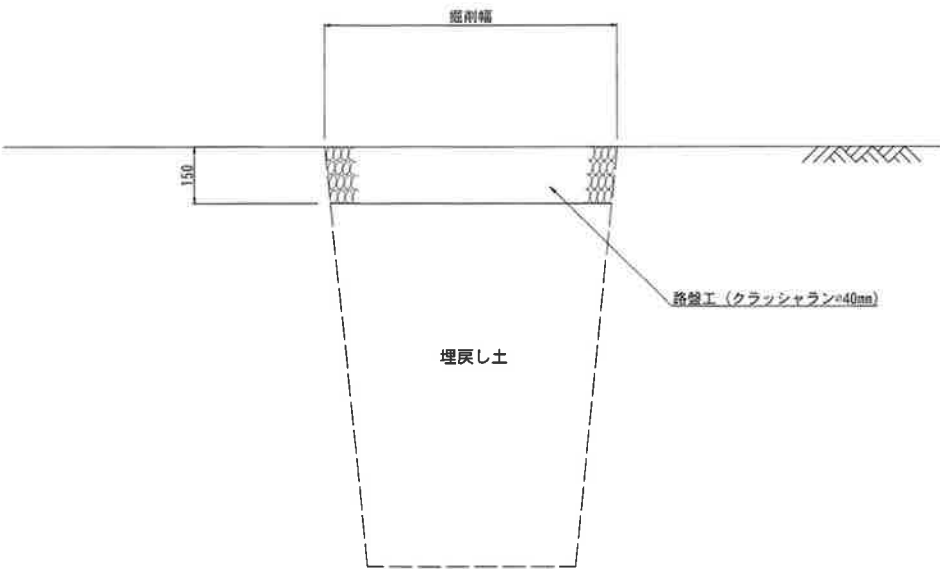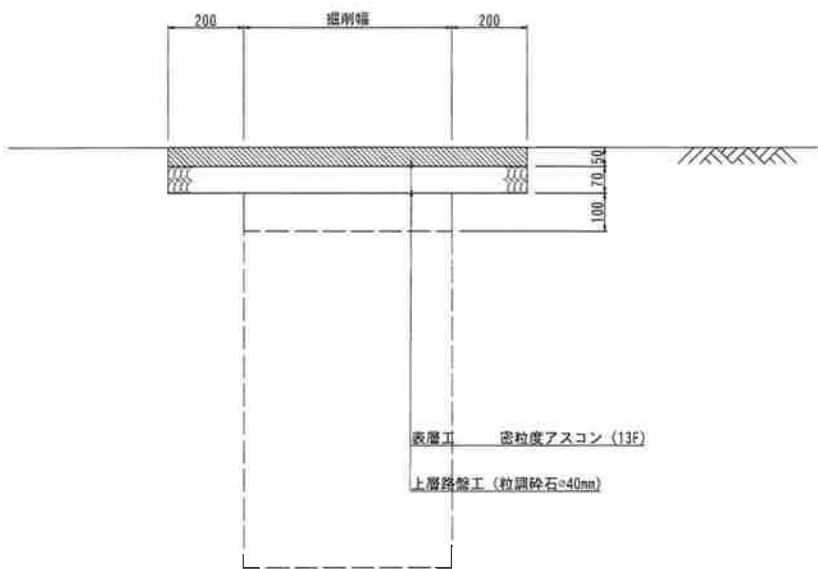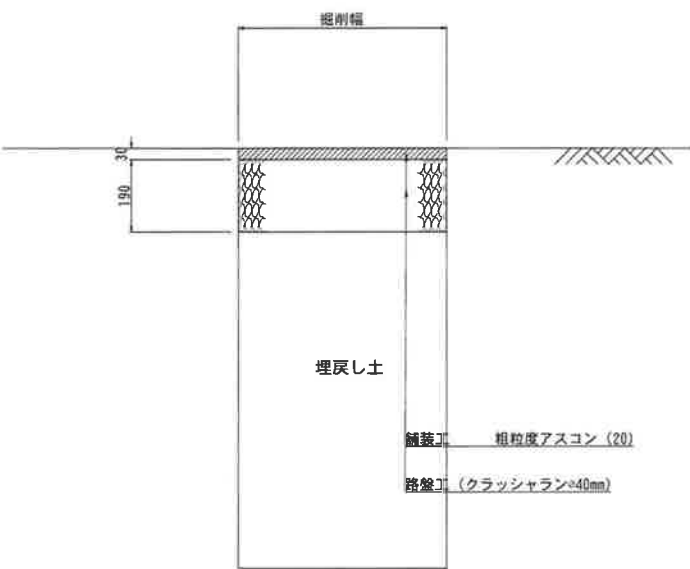


工事件名	令和 年度 特下第 号 污水管渠新設（その ）工事				
図面名称	舗装復旧図				
縮 尺	1 : 10	図面番号	3 / 3		
町 長	課 長	係 長	設 計	製 図	
湯 沢 町			令和 年 月 日		

建込み簡易土留標準図 S=1 : 20


平面図

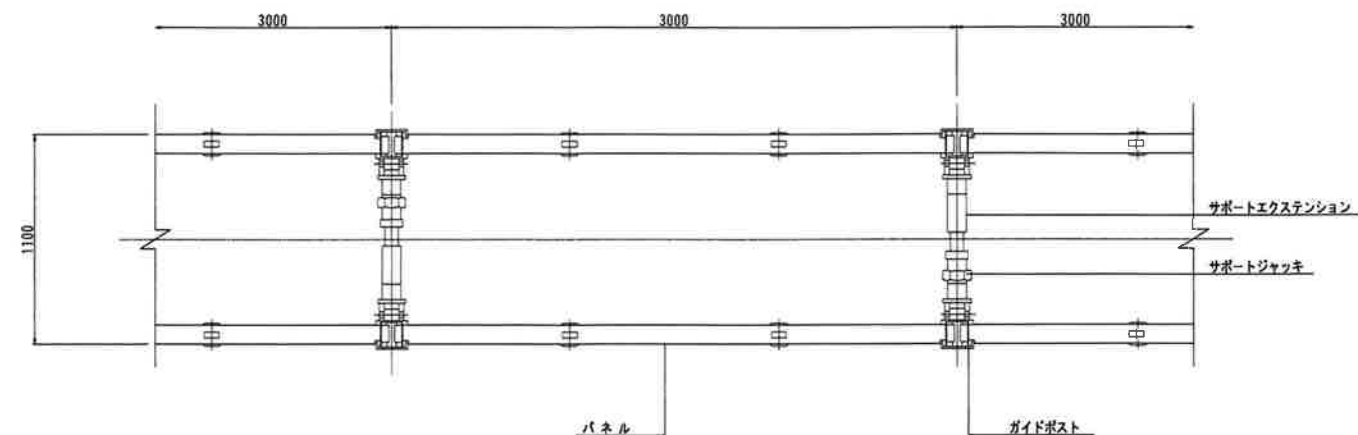

断面図

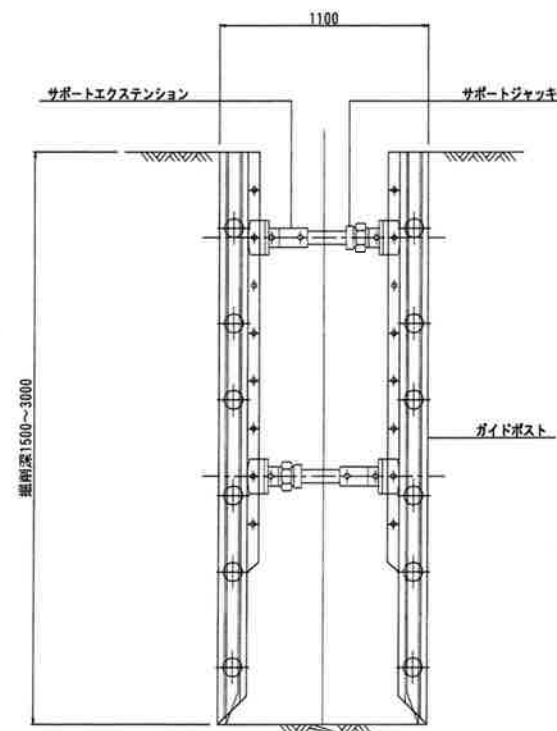

土工図

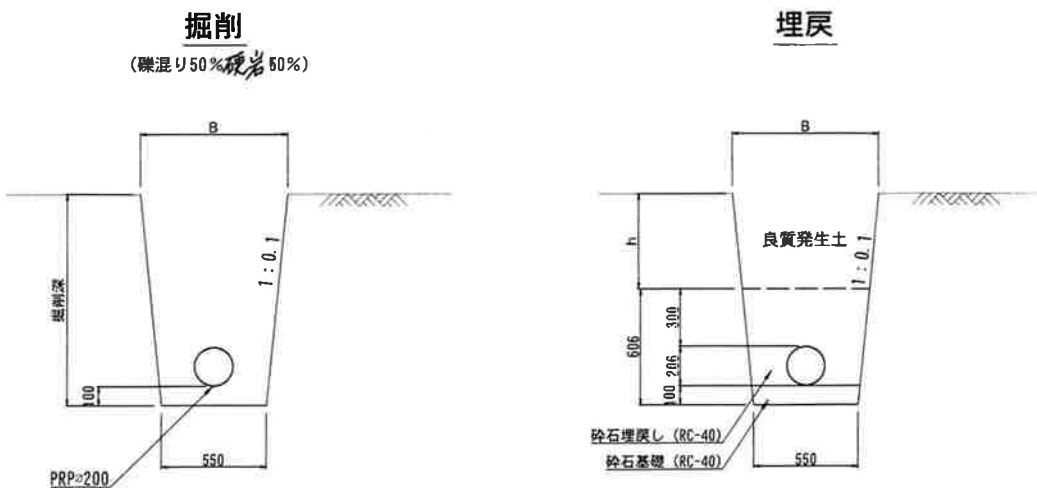

工事件名	令和 年度 特下第 号 污水管渠新設 (その) 工事
図面名称	建込み簡易土留標準図・土工図
縮 尺	1 : 20
町 長	湯 沢 町
新 町 長	令和 年 月 日
課 長	
係 長	
設 計	
製 図	