




# 国道歩道部 HPPE 100A 管路

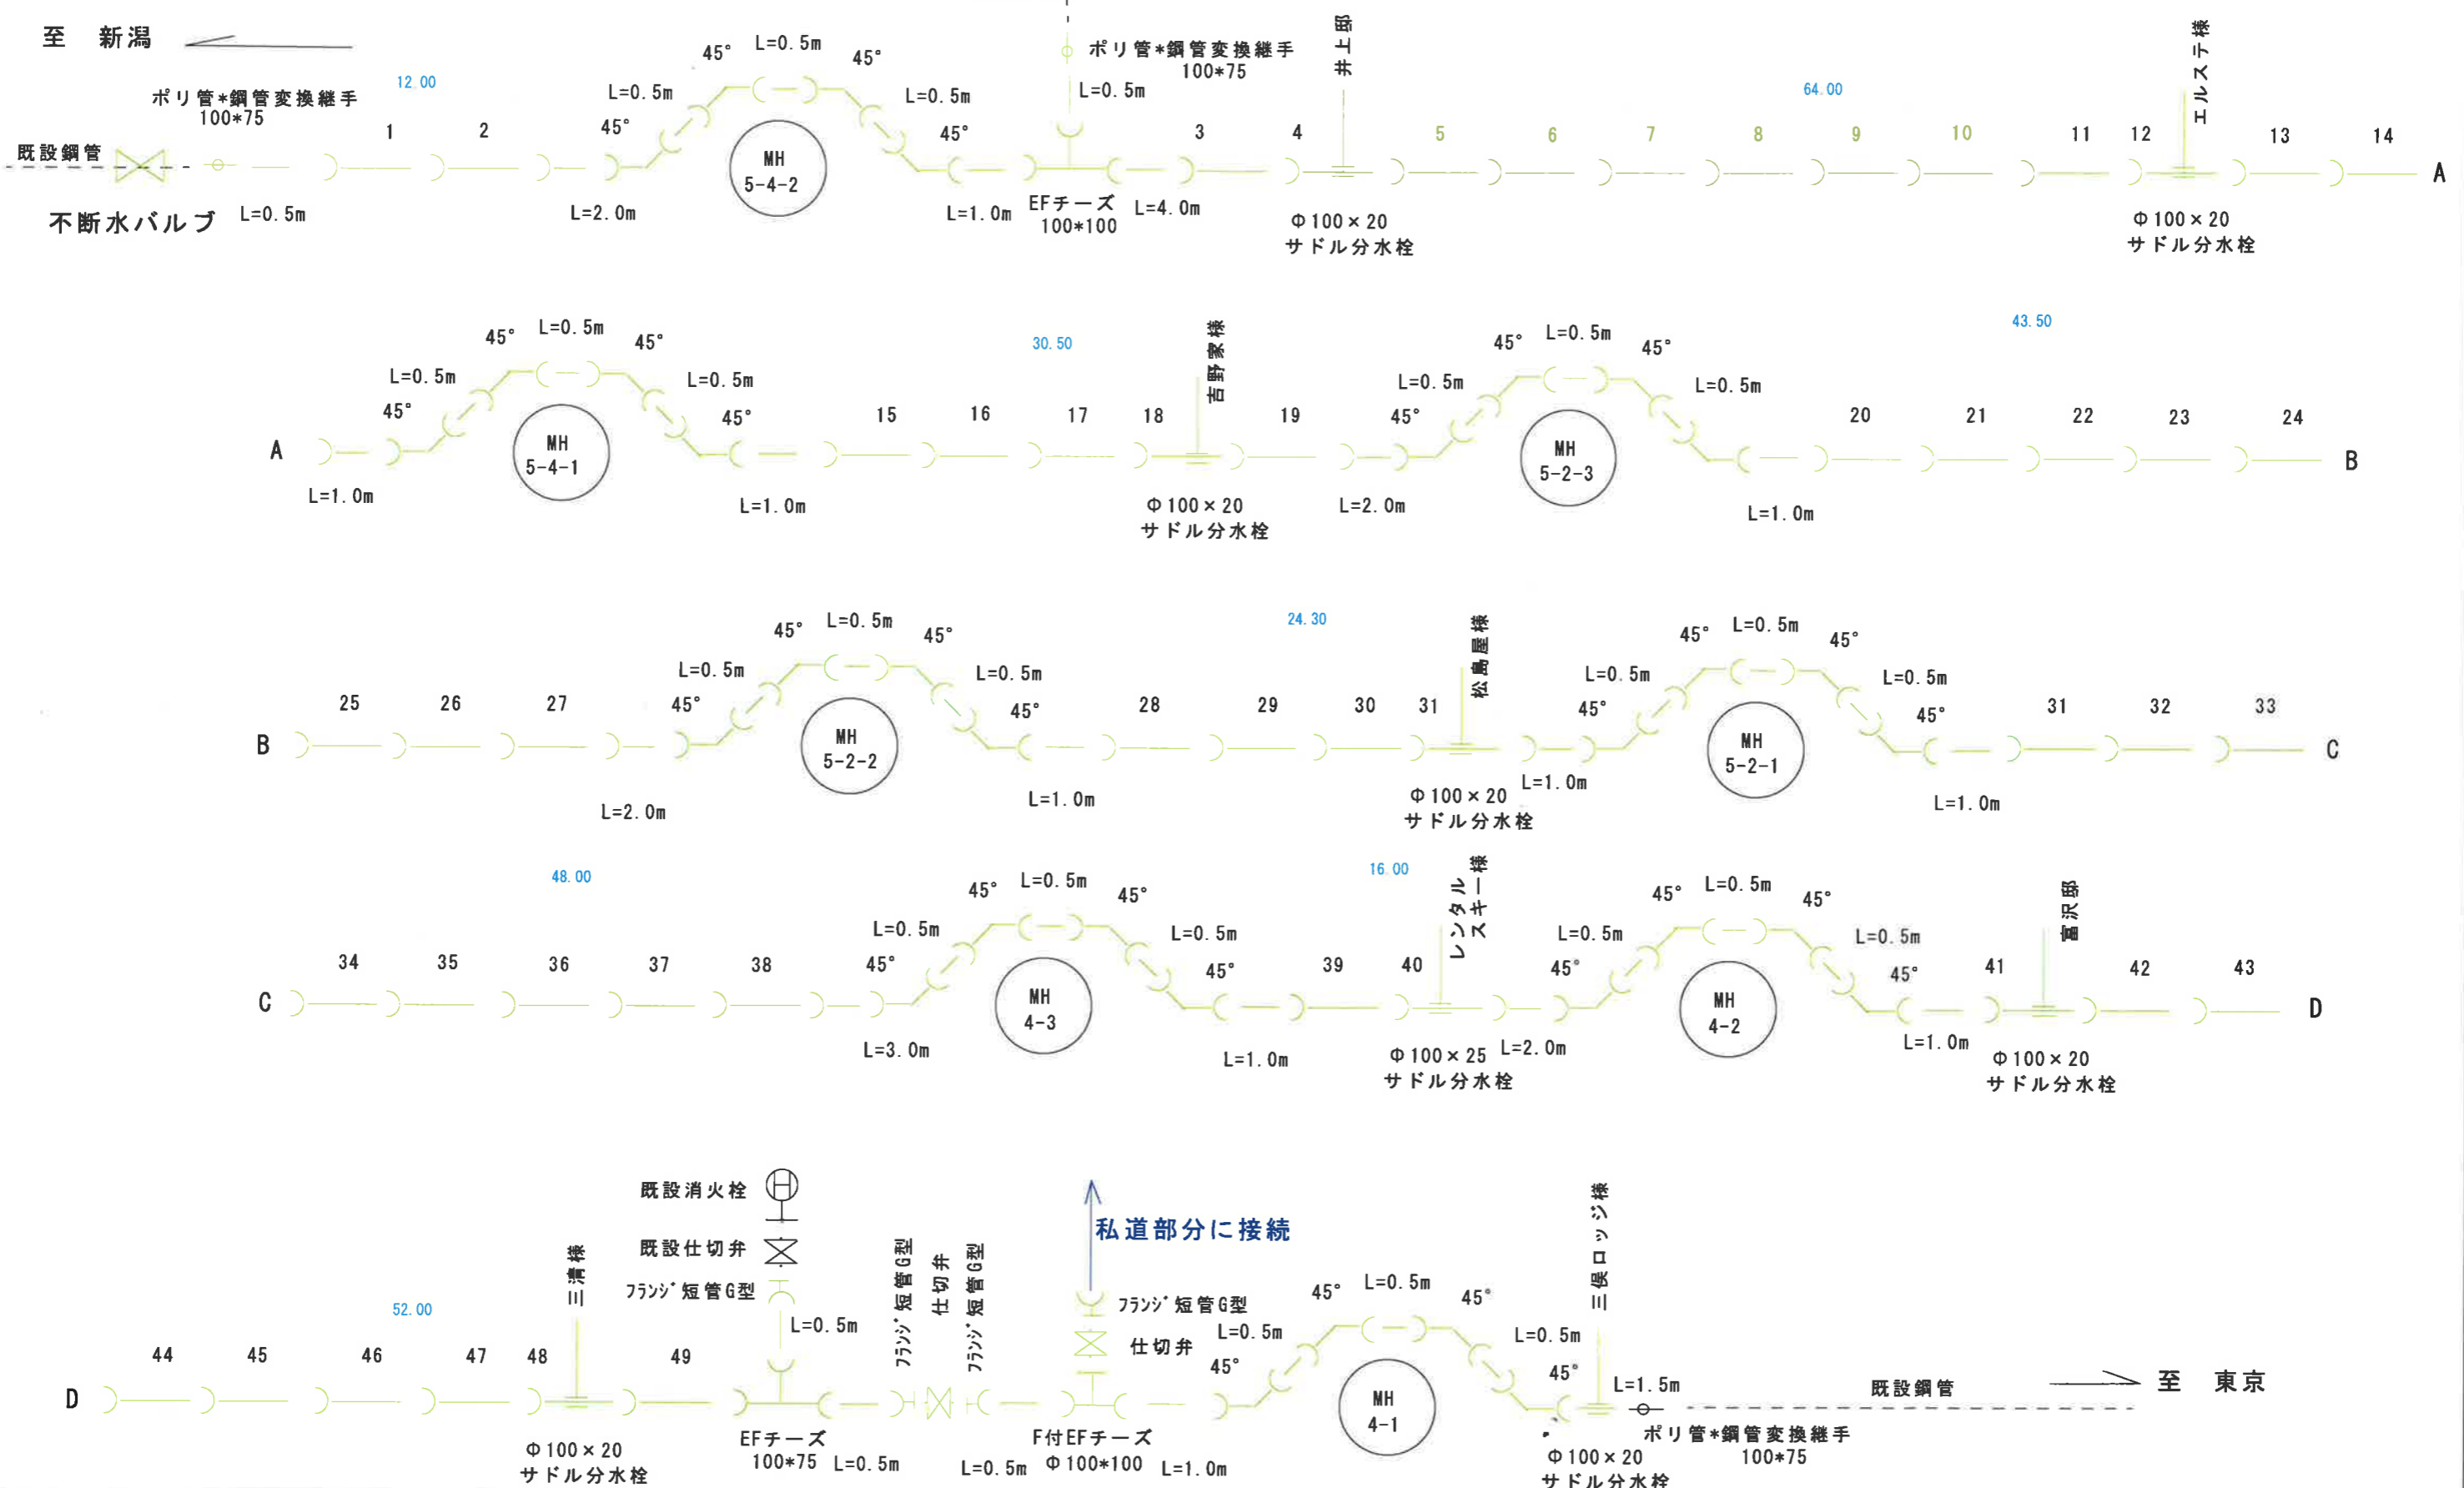

# 町道 芝原三俣線 HPPE 100A 管路

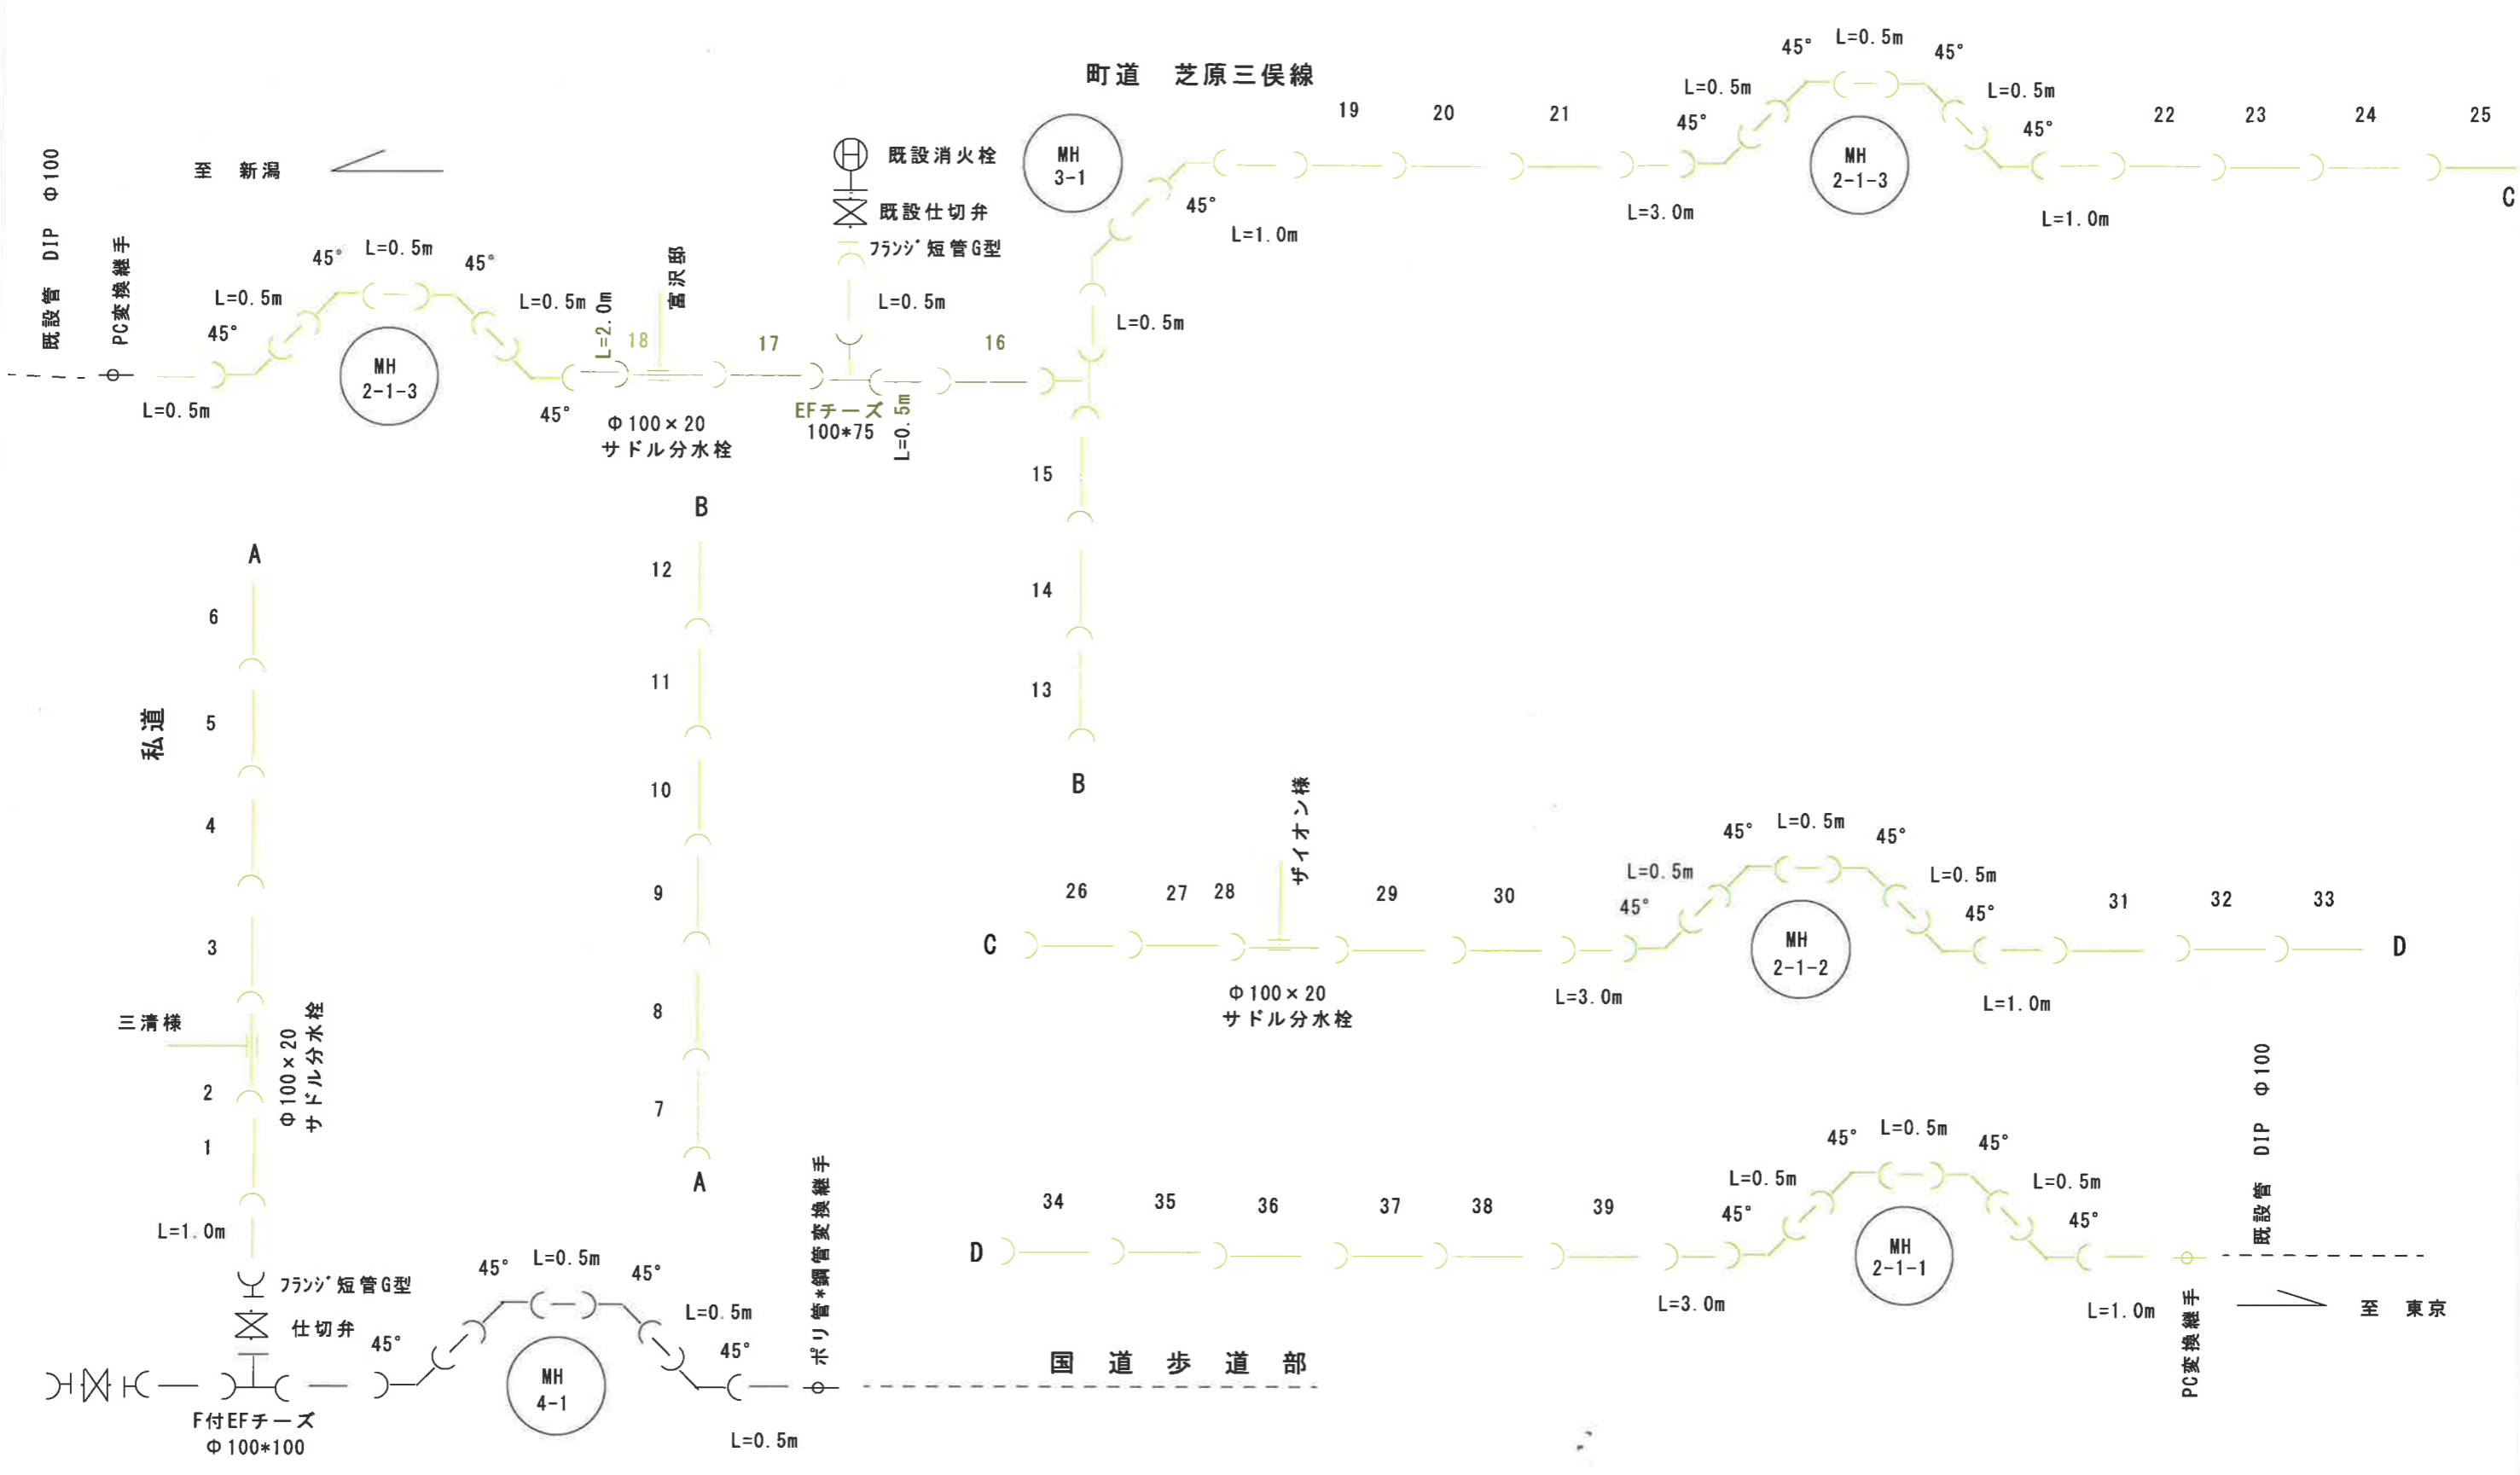

- 50A
- 30A
- 25A
- 20A
- 13A
- ソケット

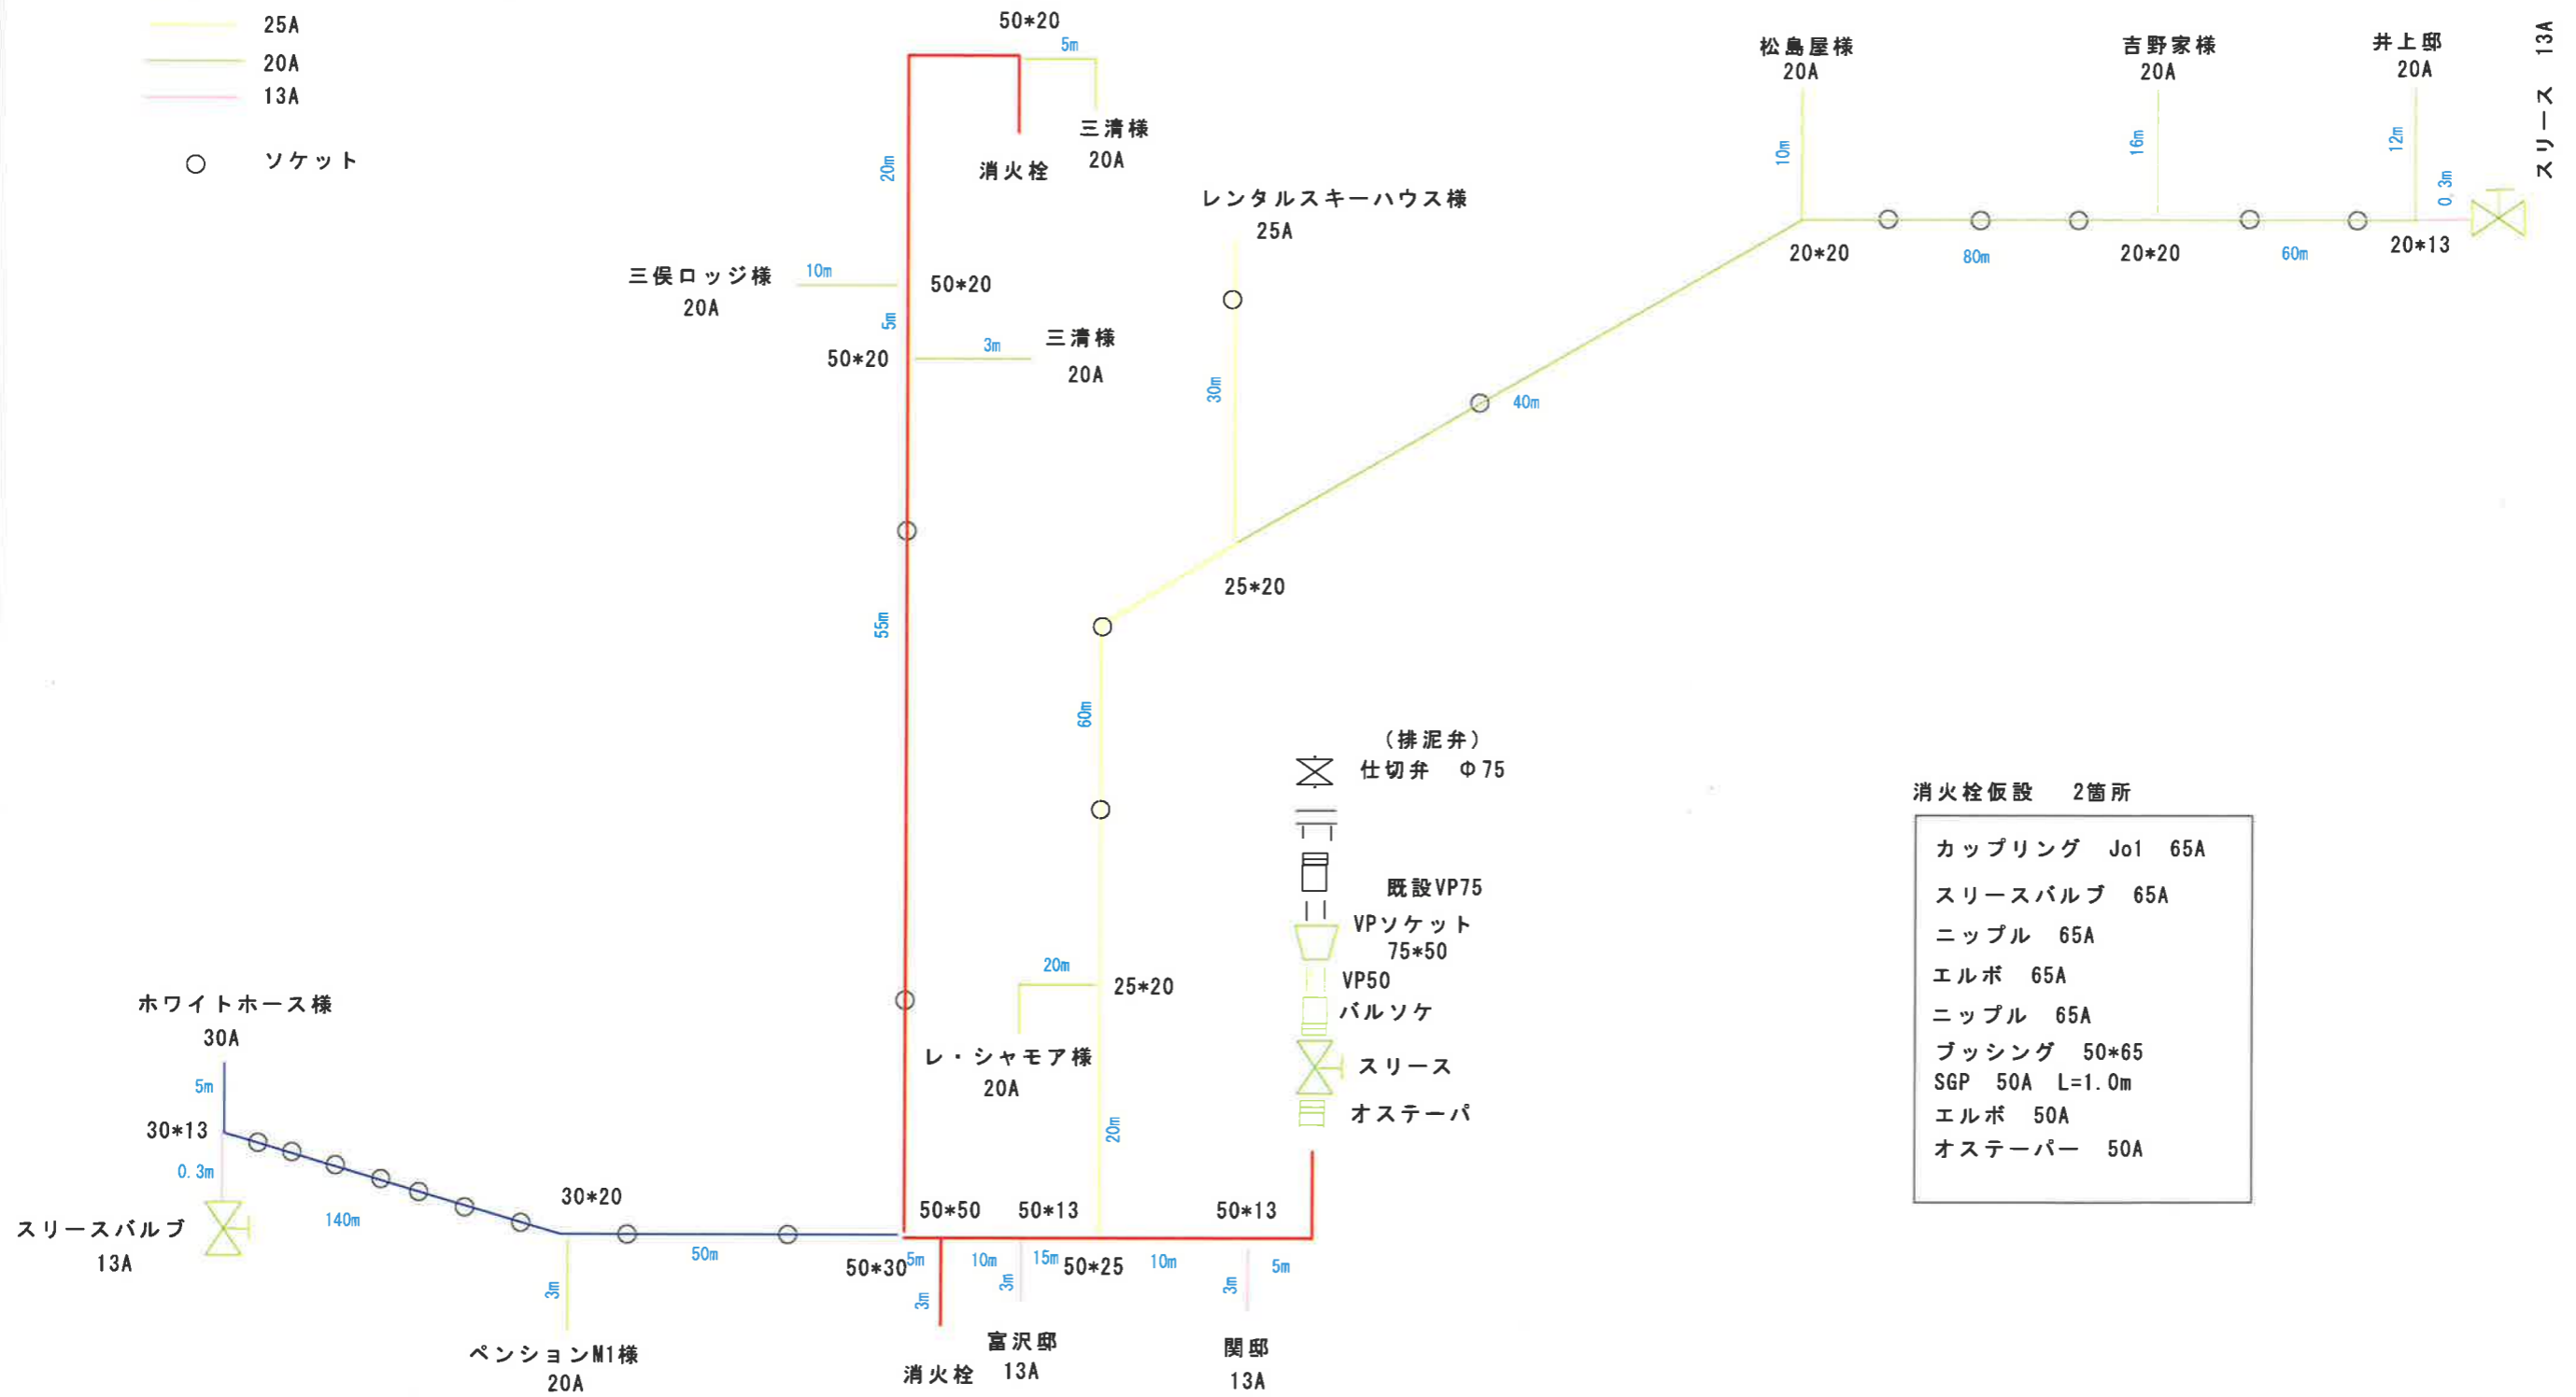

- (排泥弁)  
仕切弁 Φ75
- 既設VP75
- VPソケット  
75\*50
- VP50  
バルソケ
- スリース
- オステーパー

- 消火栓仮設 2箇所
- カップリング Jo1 65A
  - スリースバルブ 65A
  - ニップル 65A
  - エルボ 65A
  - ニップル 65A
  - プッシング 50\*65
  - SGP 50A L=1.0m
  - エルボ 50A
  - オステーパー 50A

工事件名	三侯地内配水管移設工事	縮尺	1:	設計	製図	平成 年 月 日
図面名称	仮設図	図面番号	葉の			湯沢町役場