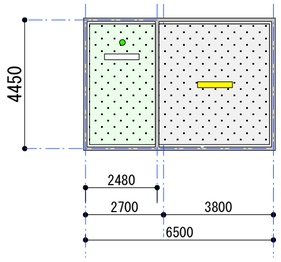

塔屋天井伏図　S=1：150

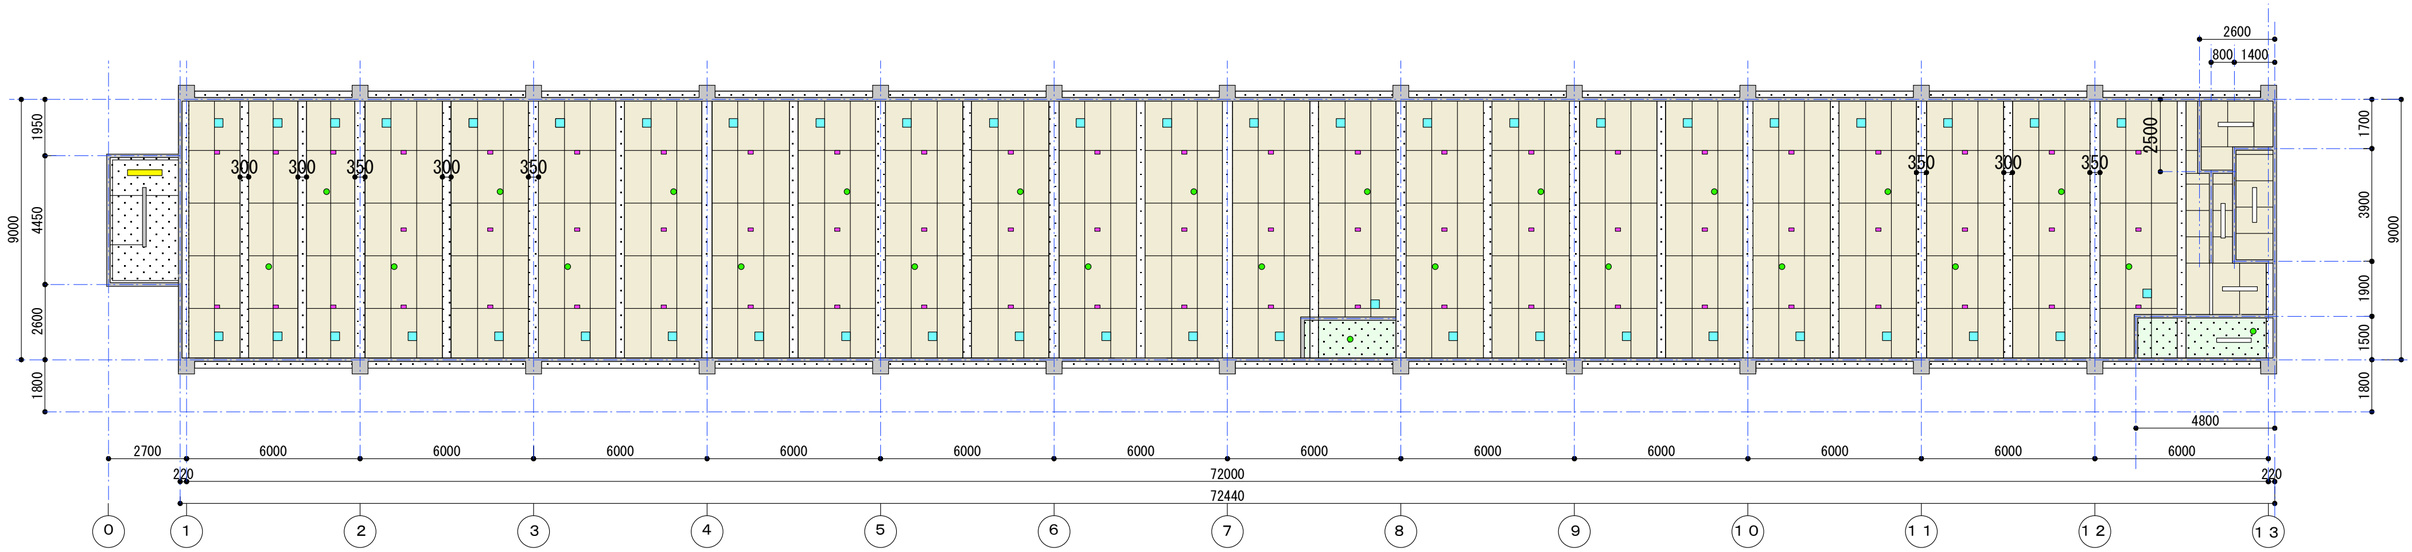

2階天井伏図　S=1：150

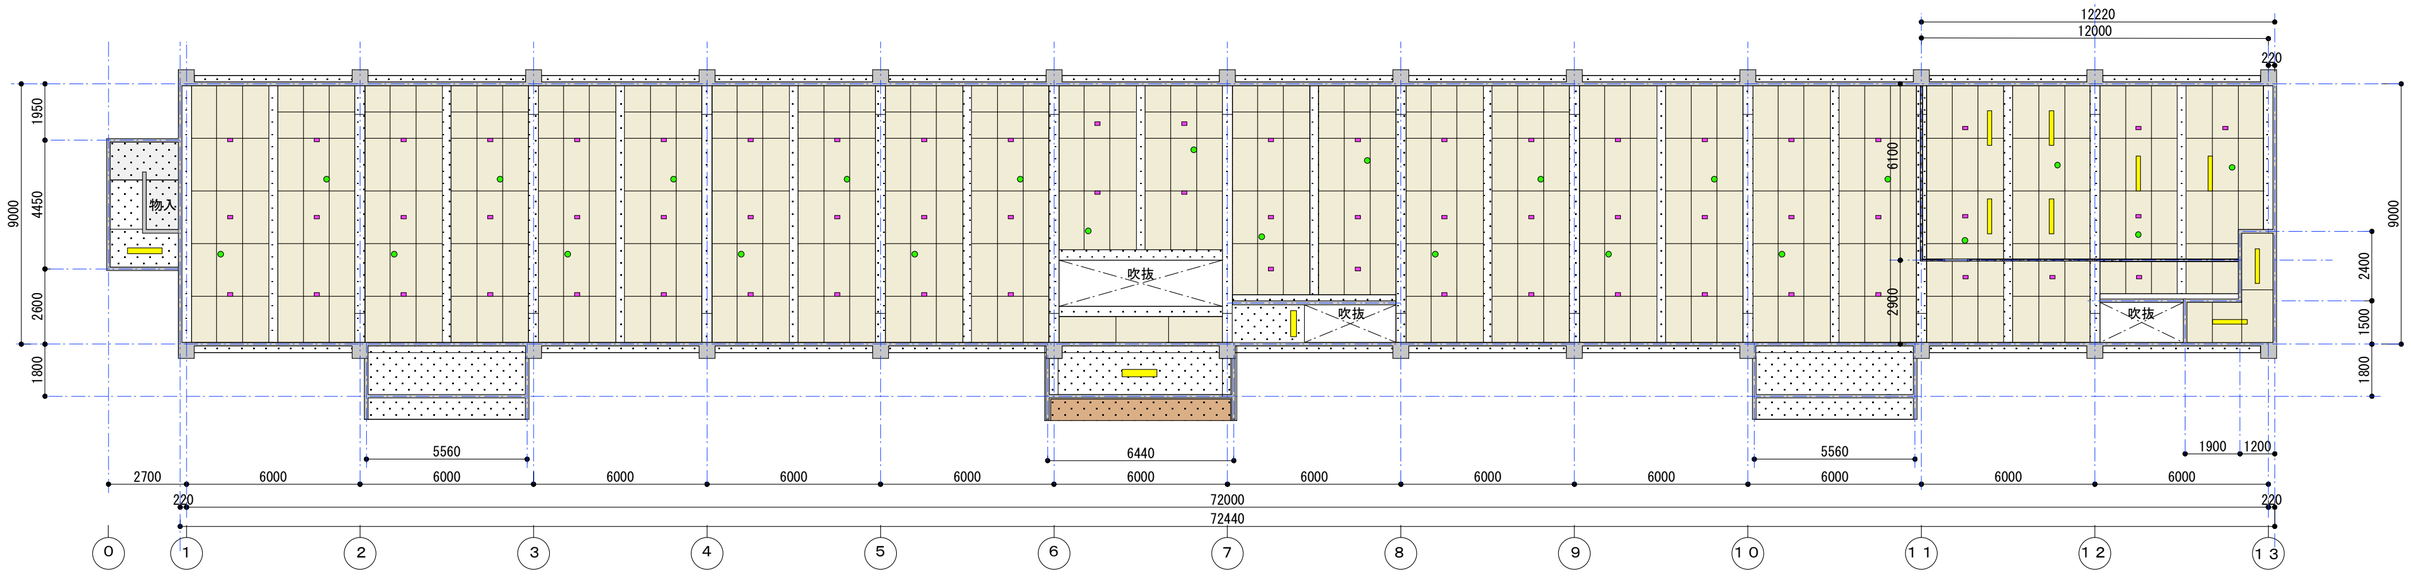

1階天井伏図　S=1：150

……コンクリート表し

……コンクリート補修吹付タイル

……石膏ボードt=9.5　塗装

……木毛板 t=25

……天井埋込み換気扇 450×450（2階―48箇所）

……自動火災報知設備（1階―24箇所、2階―23箇所、階段―3箇所）

……天井付 コンセント（1階―66箇所、2階―69箇所）

……照明器具蛍光灯（1階―7箇所、2階―1箇所、塔屋―1箇所）

……照明器具蛍光灯管なし（1階―4箇所、2階―5箇所、塔屋―1箇所）

工事名称	中子倉庫建物解体設計委託	図面名	1階天井伏図・2階天井伏図・塔屋天井伏図
製作年月日	H20.11.25	縮尺	S=1:150
図面番号	K ― 7		

1級建築士事務所 新潟県知事登録(二)第2561号
関越総合企画設計株式会社
新潟県南魚沼郡湯沢町大字湯沢1696-1
1級建築士登録 (大)168657
渡辺 和夫