
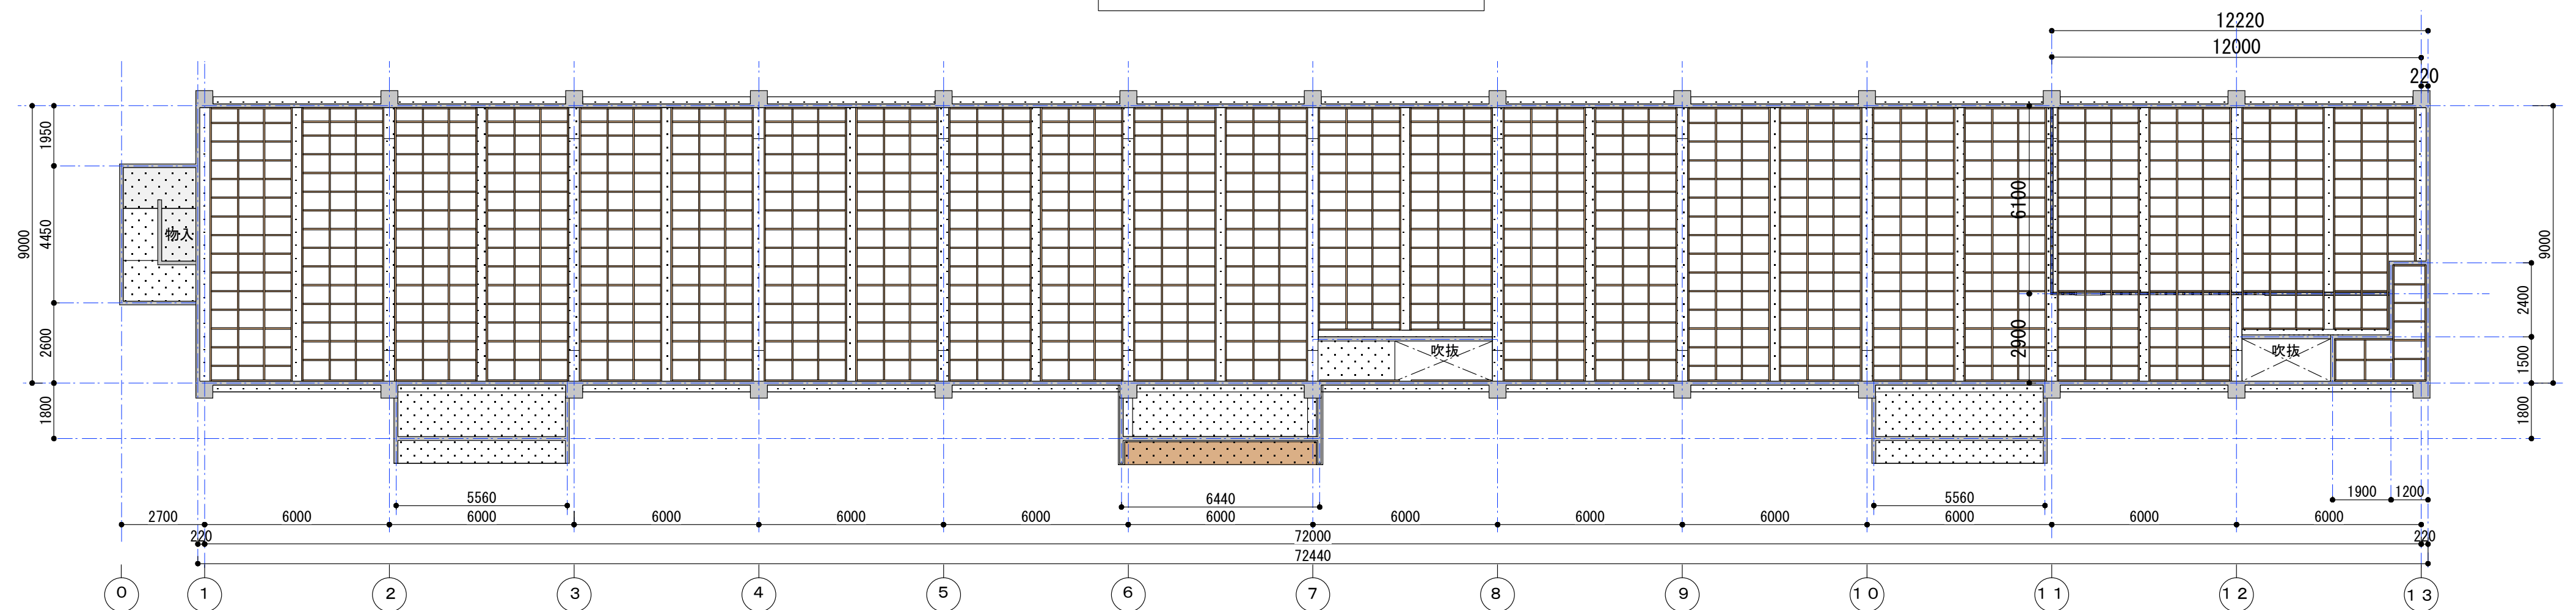
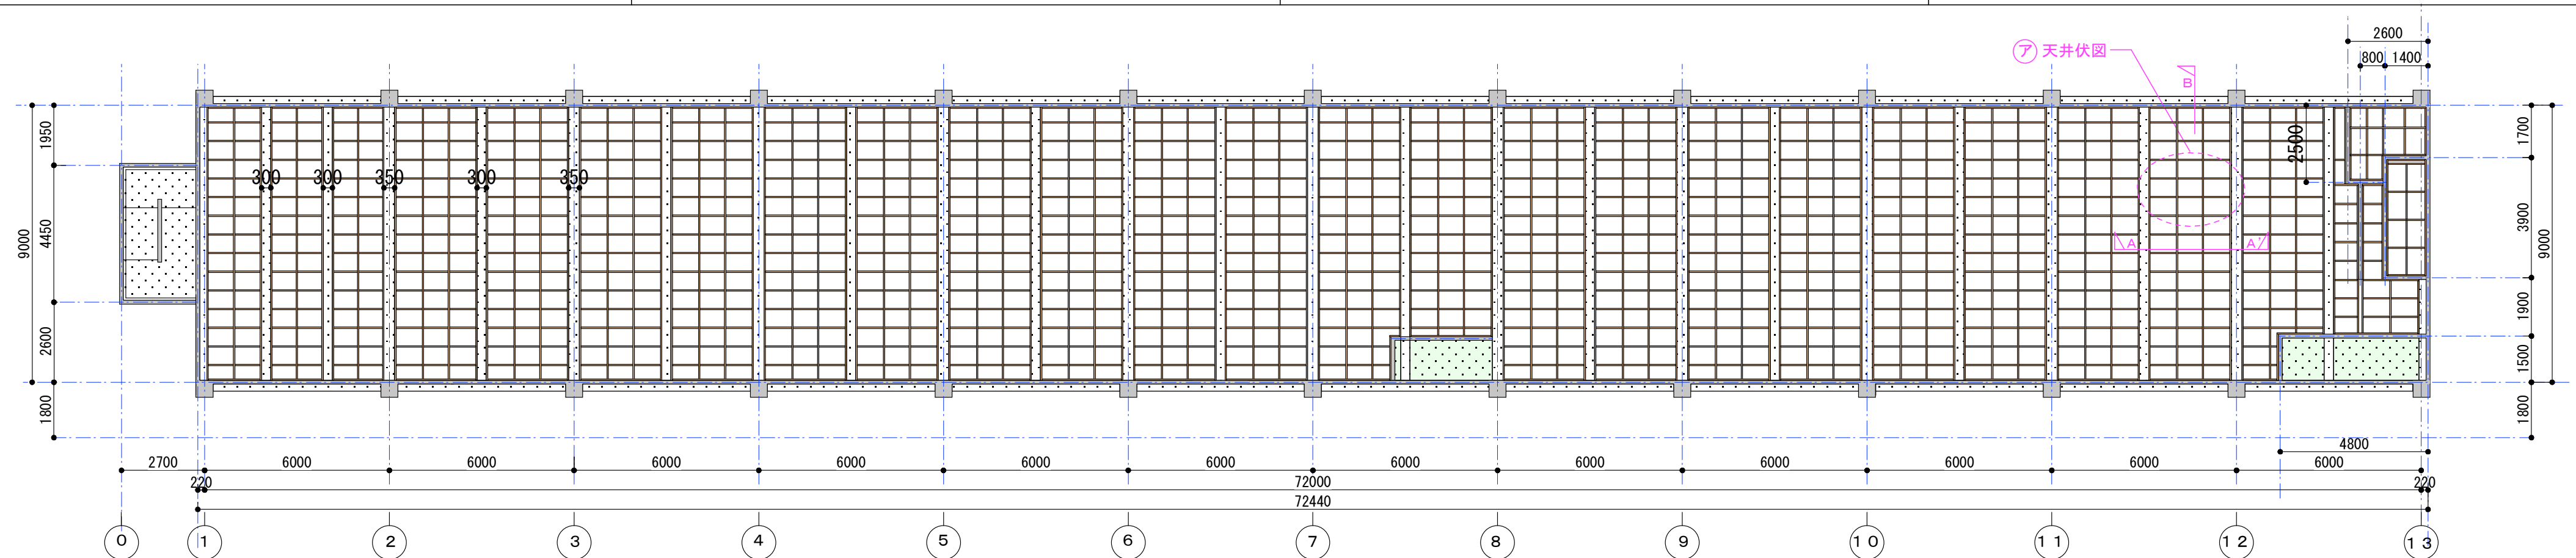
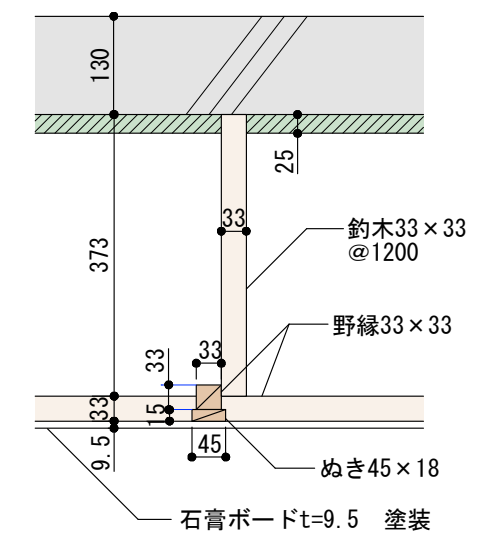
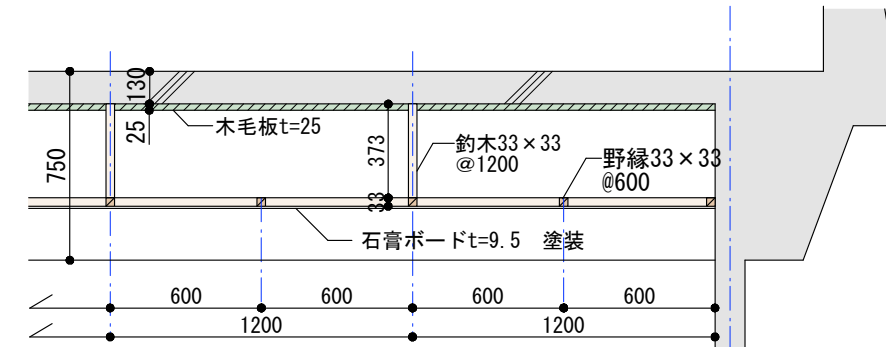
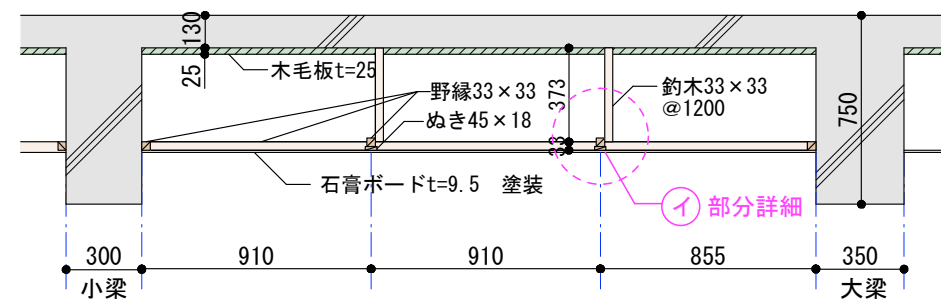


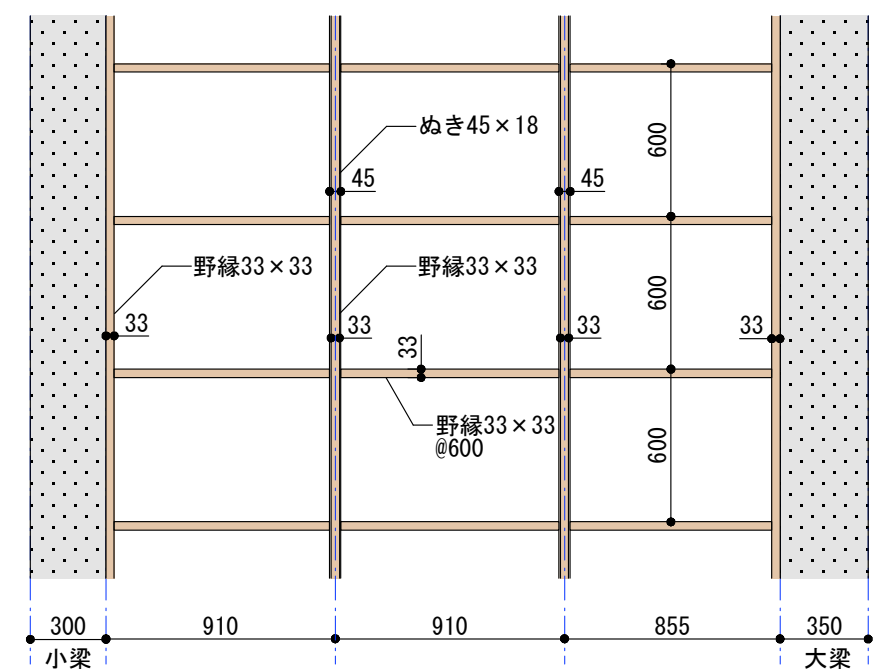

	……コンクリート表し	工事名称 中子倉庫建物解体設計委託	図面名 1階天井伏図(下地材)・2階天井伏図(下地材)・詳細図	図面番号 K — 8	1級建築士事務所 新潟県知事登録(二)第2561号 関越総合企画設計株式会社 新潟県南魚沼郡湯沢町大字湯沢1696-1 1級建築士登録 (大)168657 渡辺 和夫
	……コンクリート補修吹付タイル				
	……木毛板 t=9.5				
		製作年月日 H20. 11. 25	縮尺 S=1:150・S=1:30・S=1:10		