



屋根伏展開キープラン S=1:200

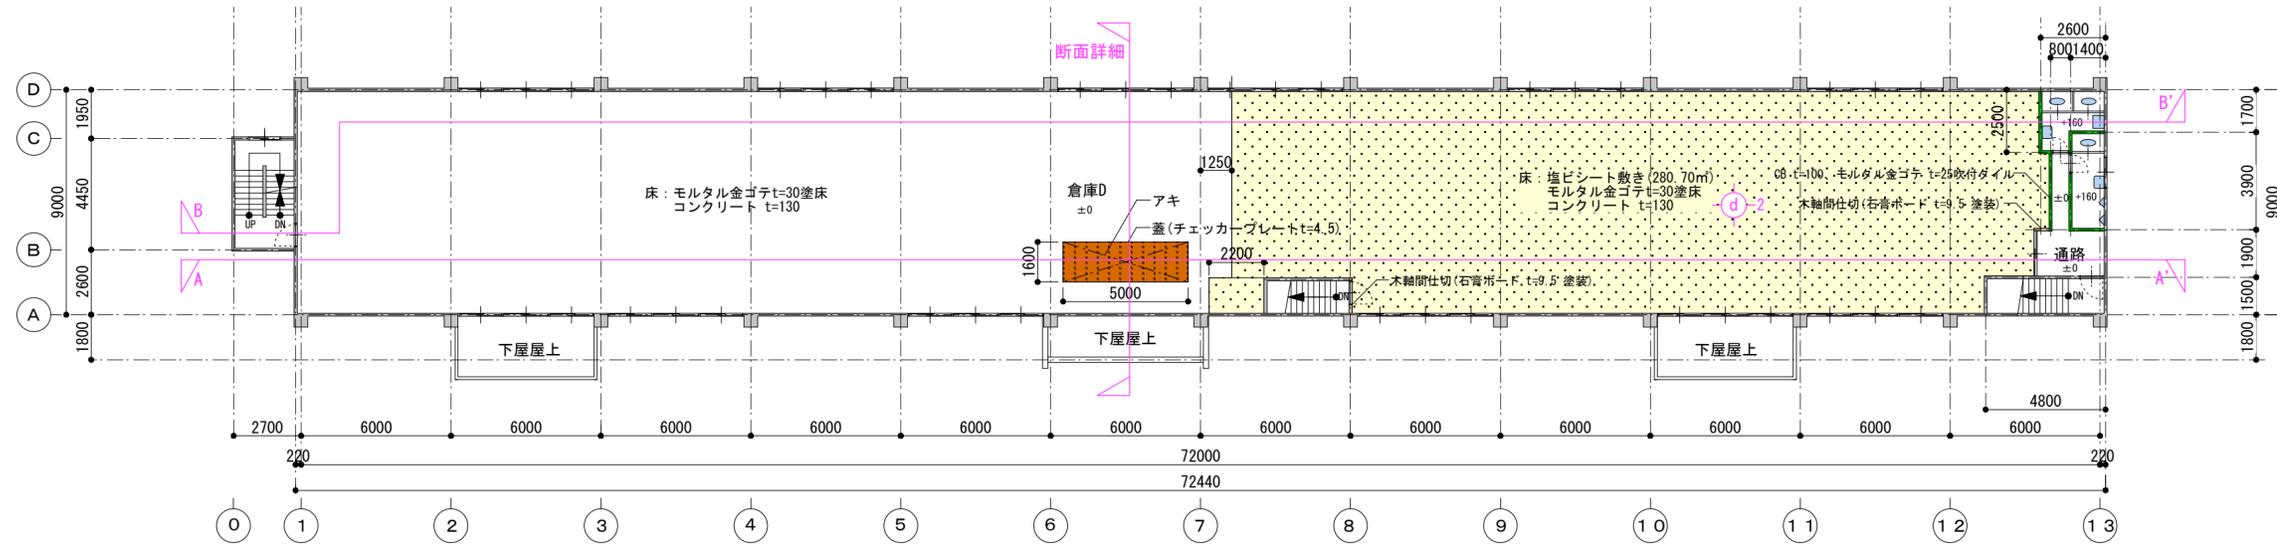

2階展開キープラン S=1:200

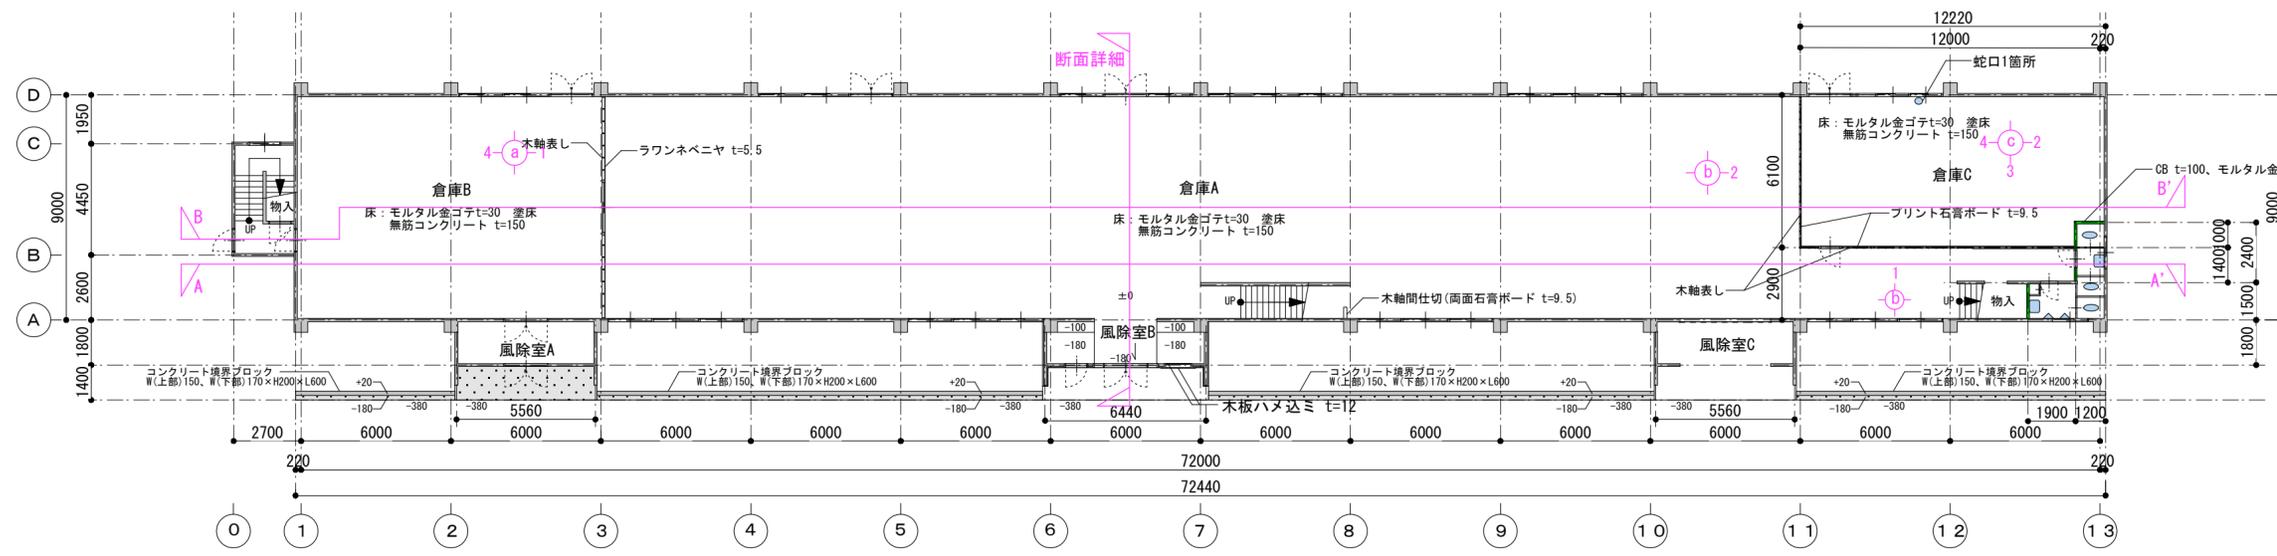

1階展開キープラン S=1:200

1階床面積	694.61㎡ (210.17坪)
2階床面積	663.00㎡ (200.61坪)
PH階床面積	28.93㎡ (8.75坪)
延床面積	1386.54㎡ (419.53坪)

工事名称	中子倉庫建物解体設計委託
製作年月日	H20.11.25

図面名	各階展開キープラン
縮尺	S=1:200

図面番号	K-9
------	-----

1級建築士事務所 新潟県知事登録(二)第2561号
関越総合企画設計株式会社 1級建築士登録 (大)168657
 新潟県南魚沼郡湯沢町大字湯沢1696-1 渡辺 和夫