
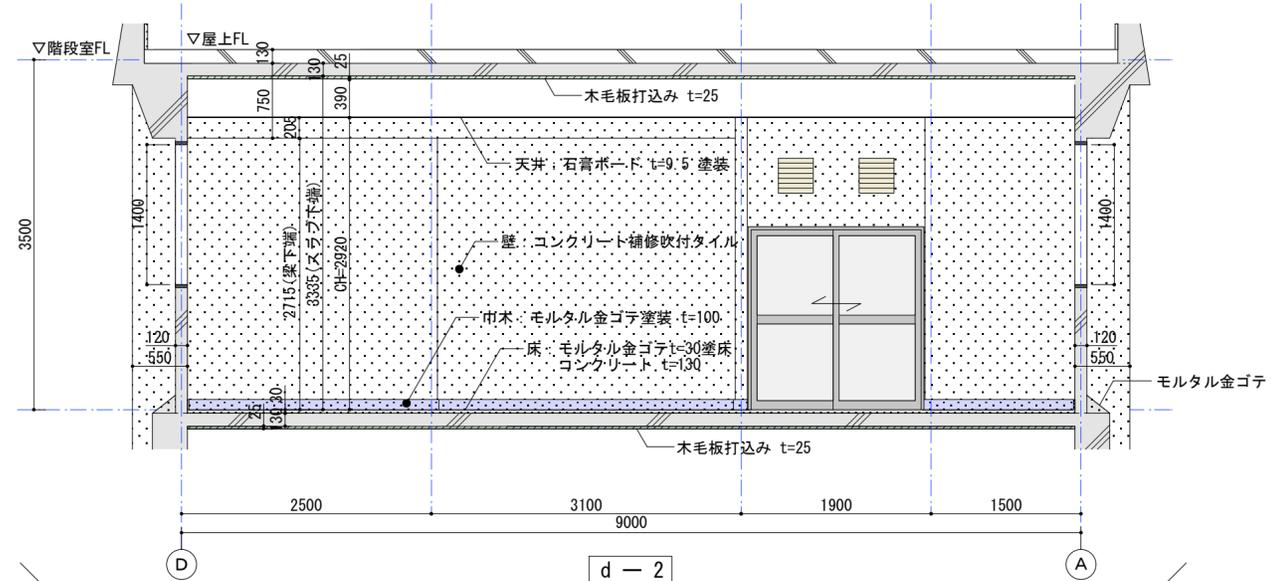


1階倉庫C

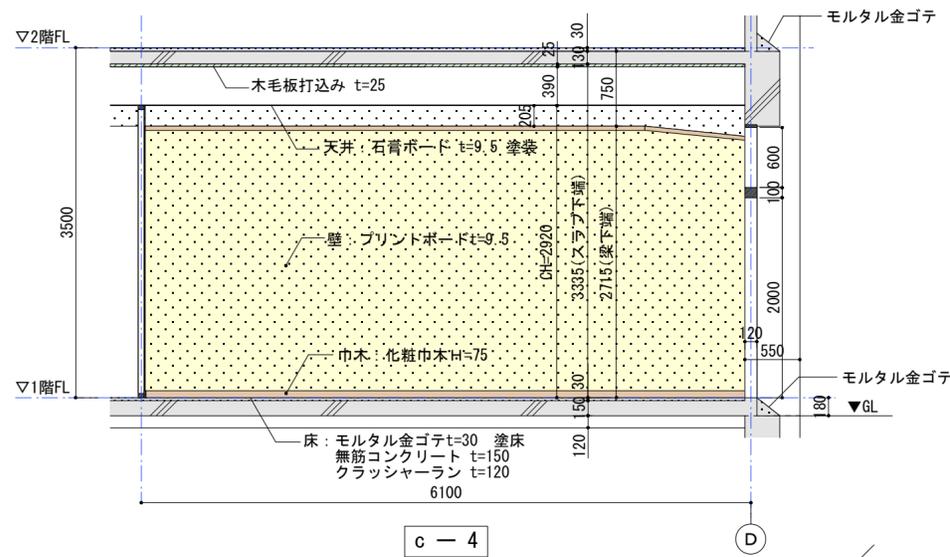

2階倉庫D

工事名称	中子倉庫建物解体設計委託	図面名	展開図-2	図面番号	K-11	1級建築士事務所 新潟県知事登録(二)第2561号 関越総合企画設計株式会社 1級建築士登録(大)168657 新潟県南魚沼郡湯沢町大字湯沢1696-1 渡辺 和夫
製作年月日	H20.11.25	縮尺	S=1:50			