


実施設計平面図 S=1:500

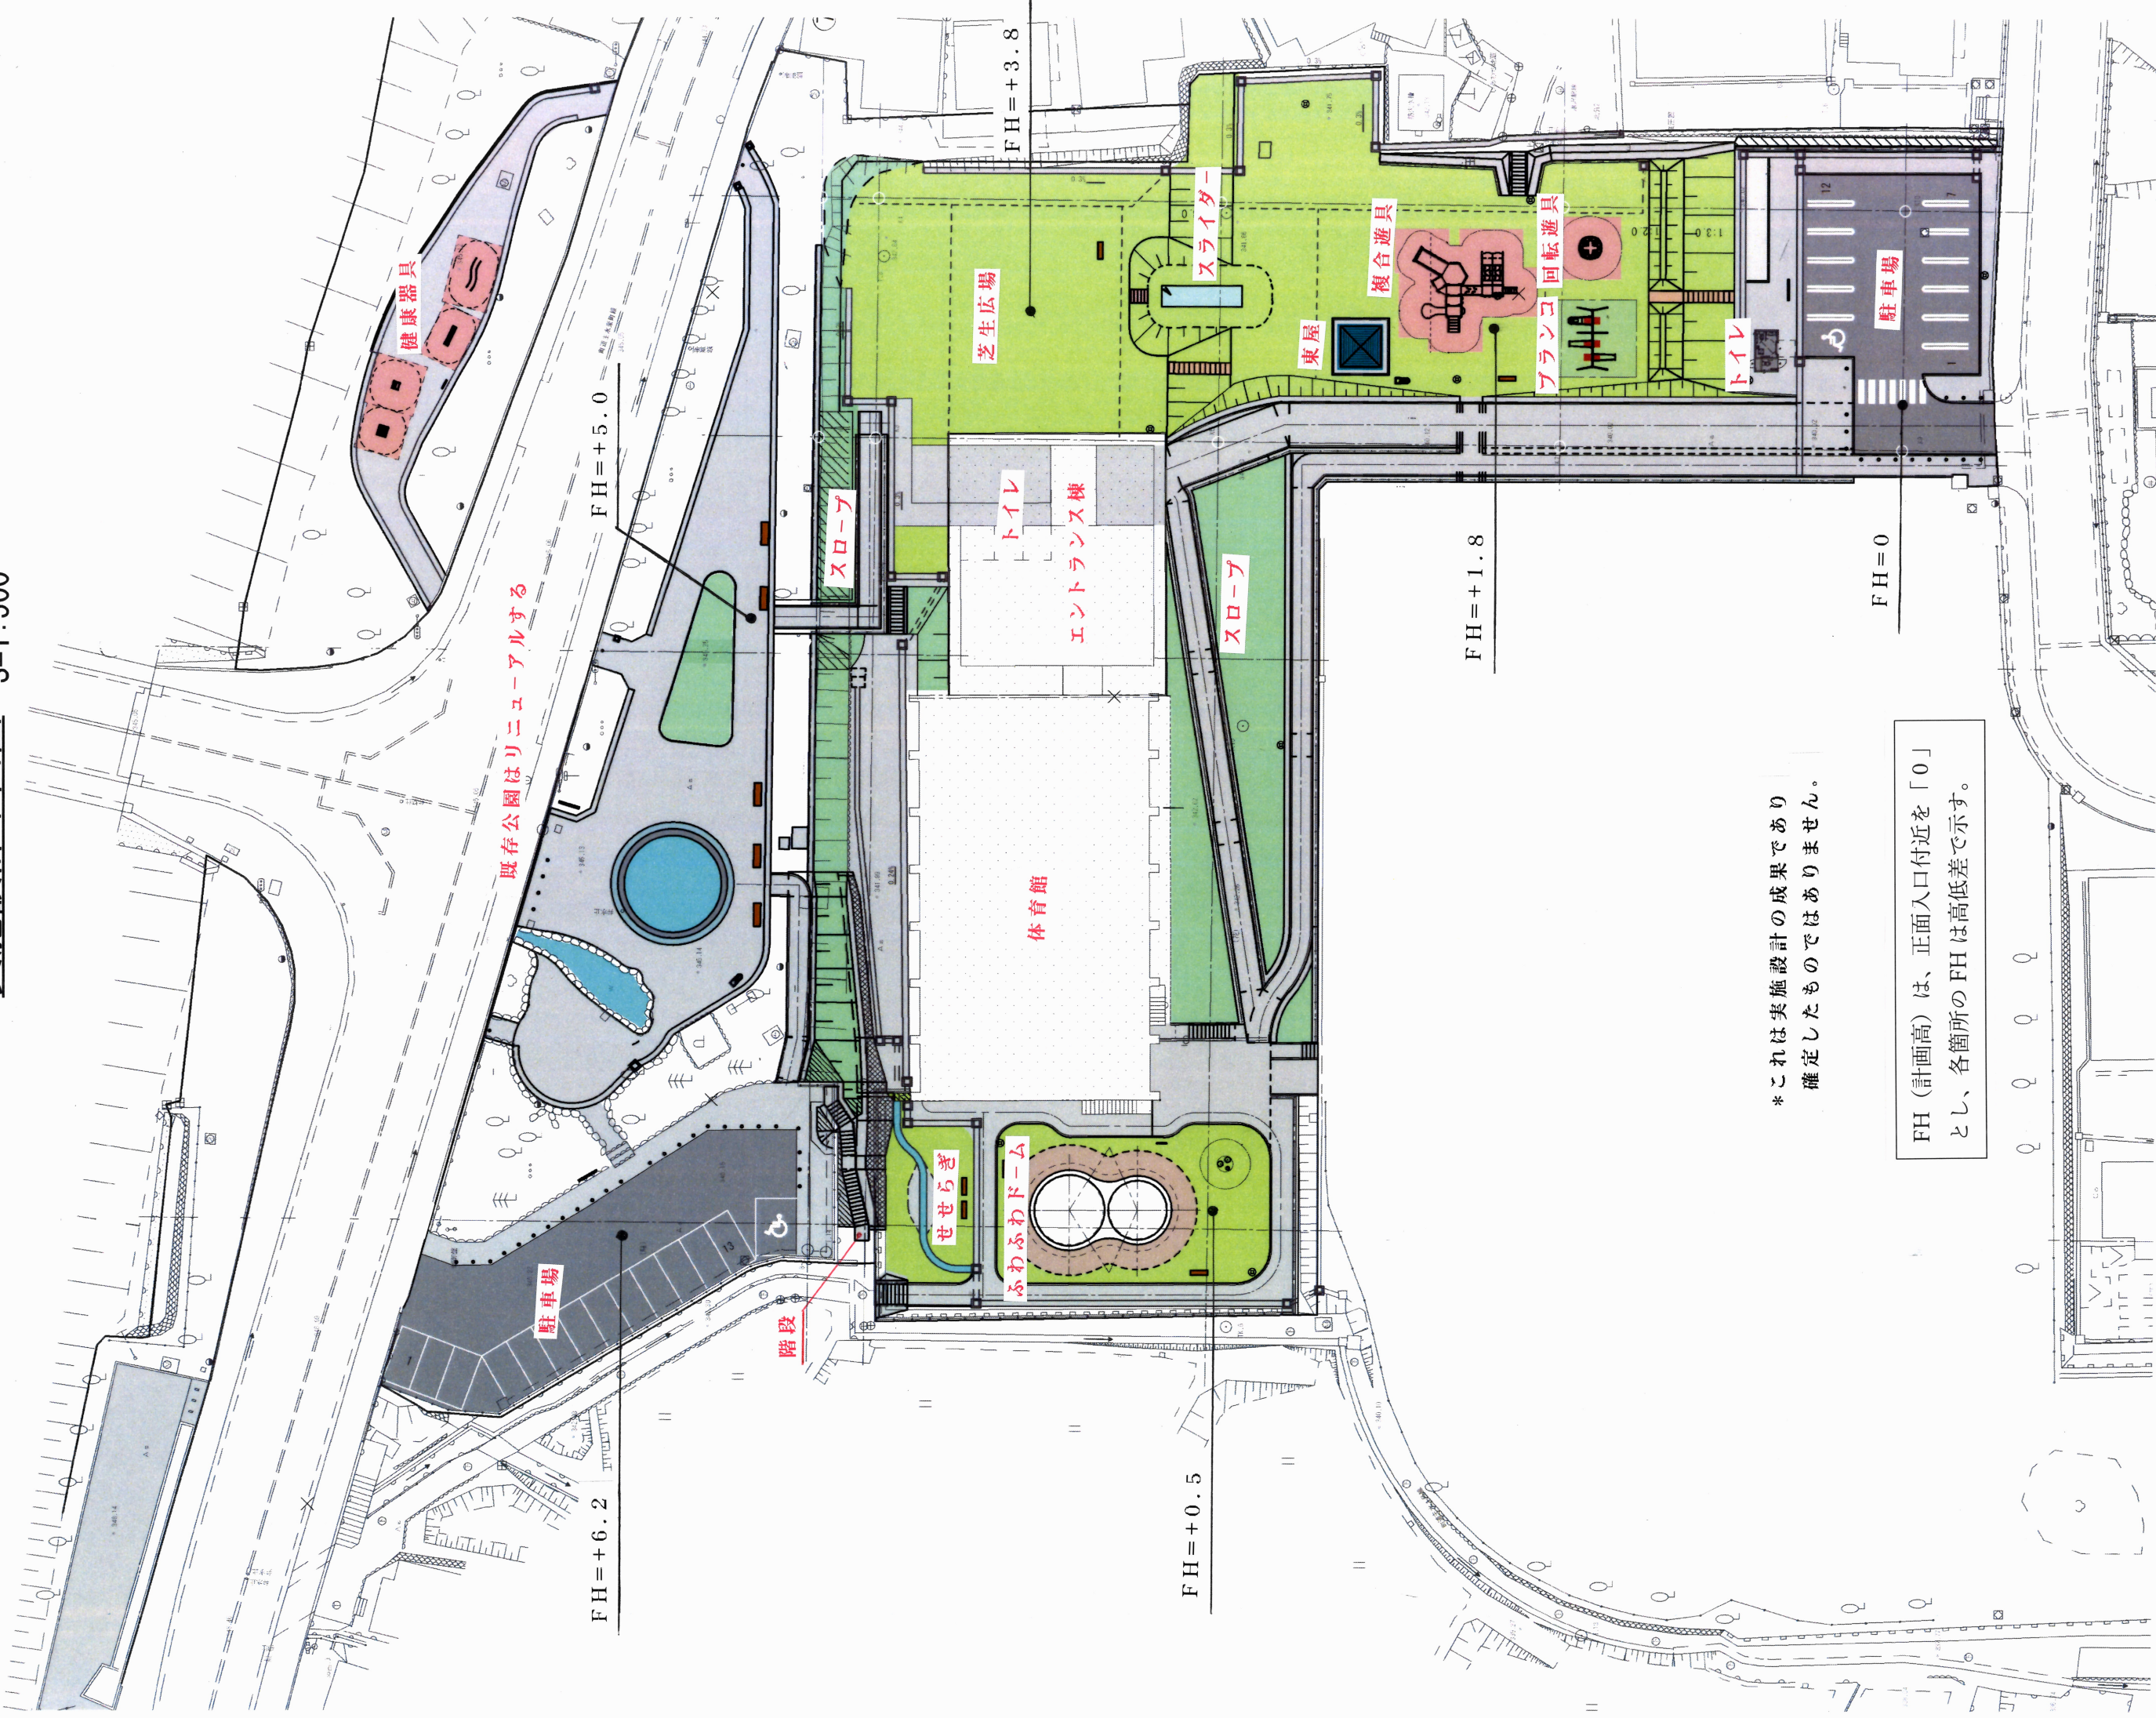

*これは実施設計の成果であり
確定したものではありません。

FH (計画高) は、正面入口付近を「0」
とし、各箇所の FH は高低差で示す。