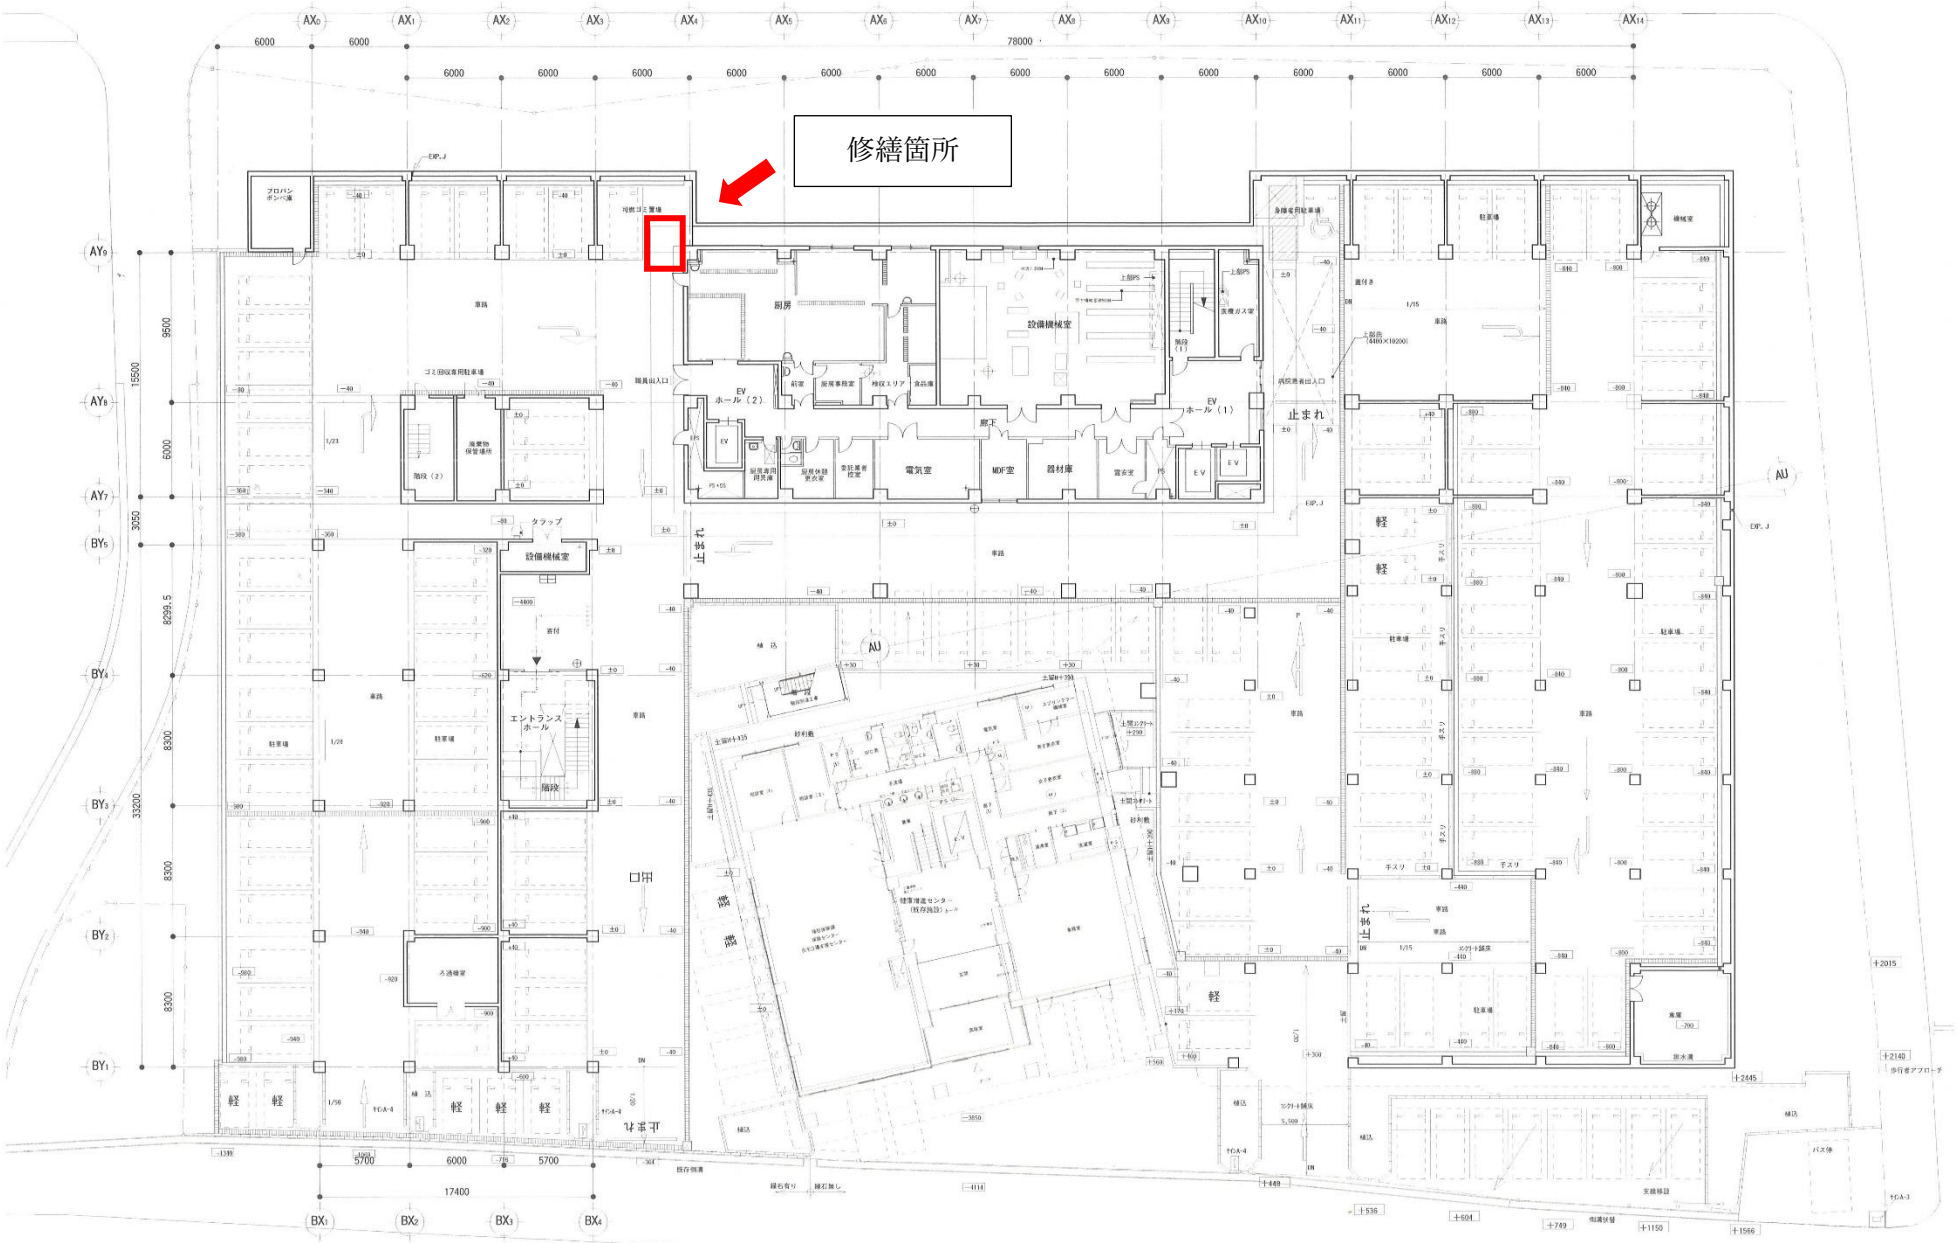

湯沢町保健医療センター | 地階平面図 | Scale： 1/300 | 5