


使用資材数量表

名 称	規 格	単 位	数 量	備 考
レピックス 直管	250A×4.0m	本	30.0	配水管布設完了後 撤去、レンタル返却
レピックス 直管	250A×1.0m	本	2.0	
レピックス フレーキ管	250A×1.6m	本	19.0	
レピックス 曲管	250A×90° L	個	4.0	
レピックス フランジ管	250A	個	2.0	
レピックス継手	250A	個	57.0	JR側、終了後撤去
仕切弁	250A	基	1.0	
変換継手 PEP×DIP	250A	個	1.0	
PEP 直管	φ250×5.0m	本	4.0	
ベンド (両挿ベンド)	φ250×90° L	個	6.0	
チーズ (両挿ベンド)	φ250×250	個	1.0	
フランジ短管	φ250	個	2.0	
EFソケット	φ250	個	21.0	

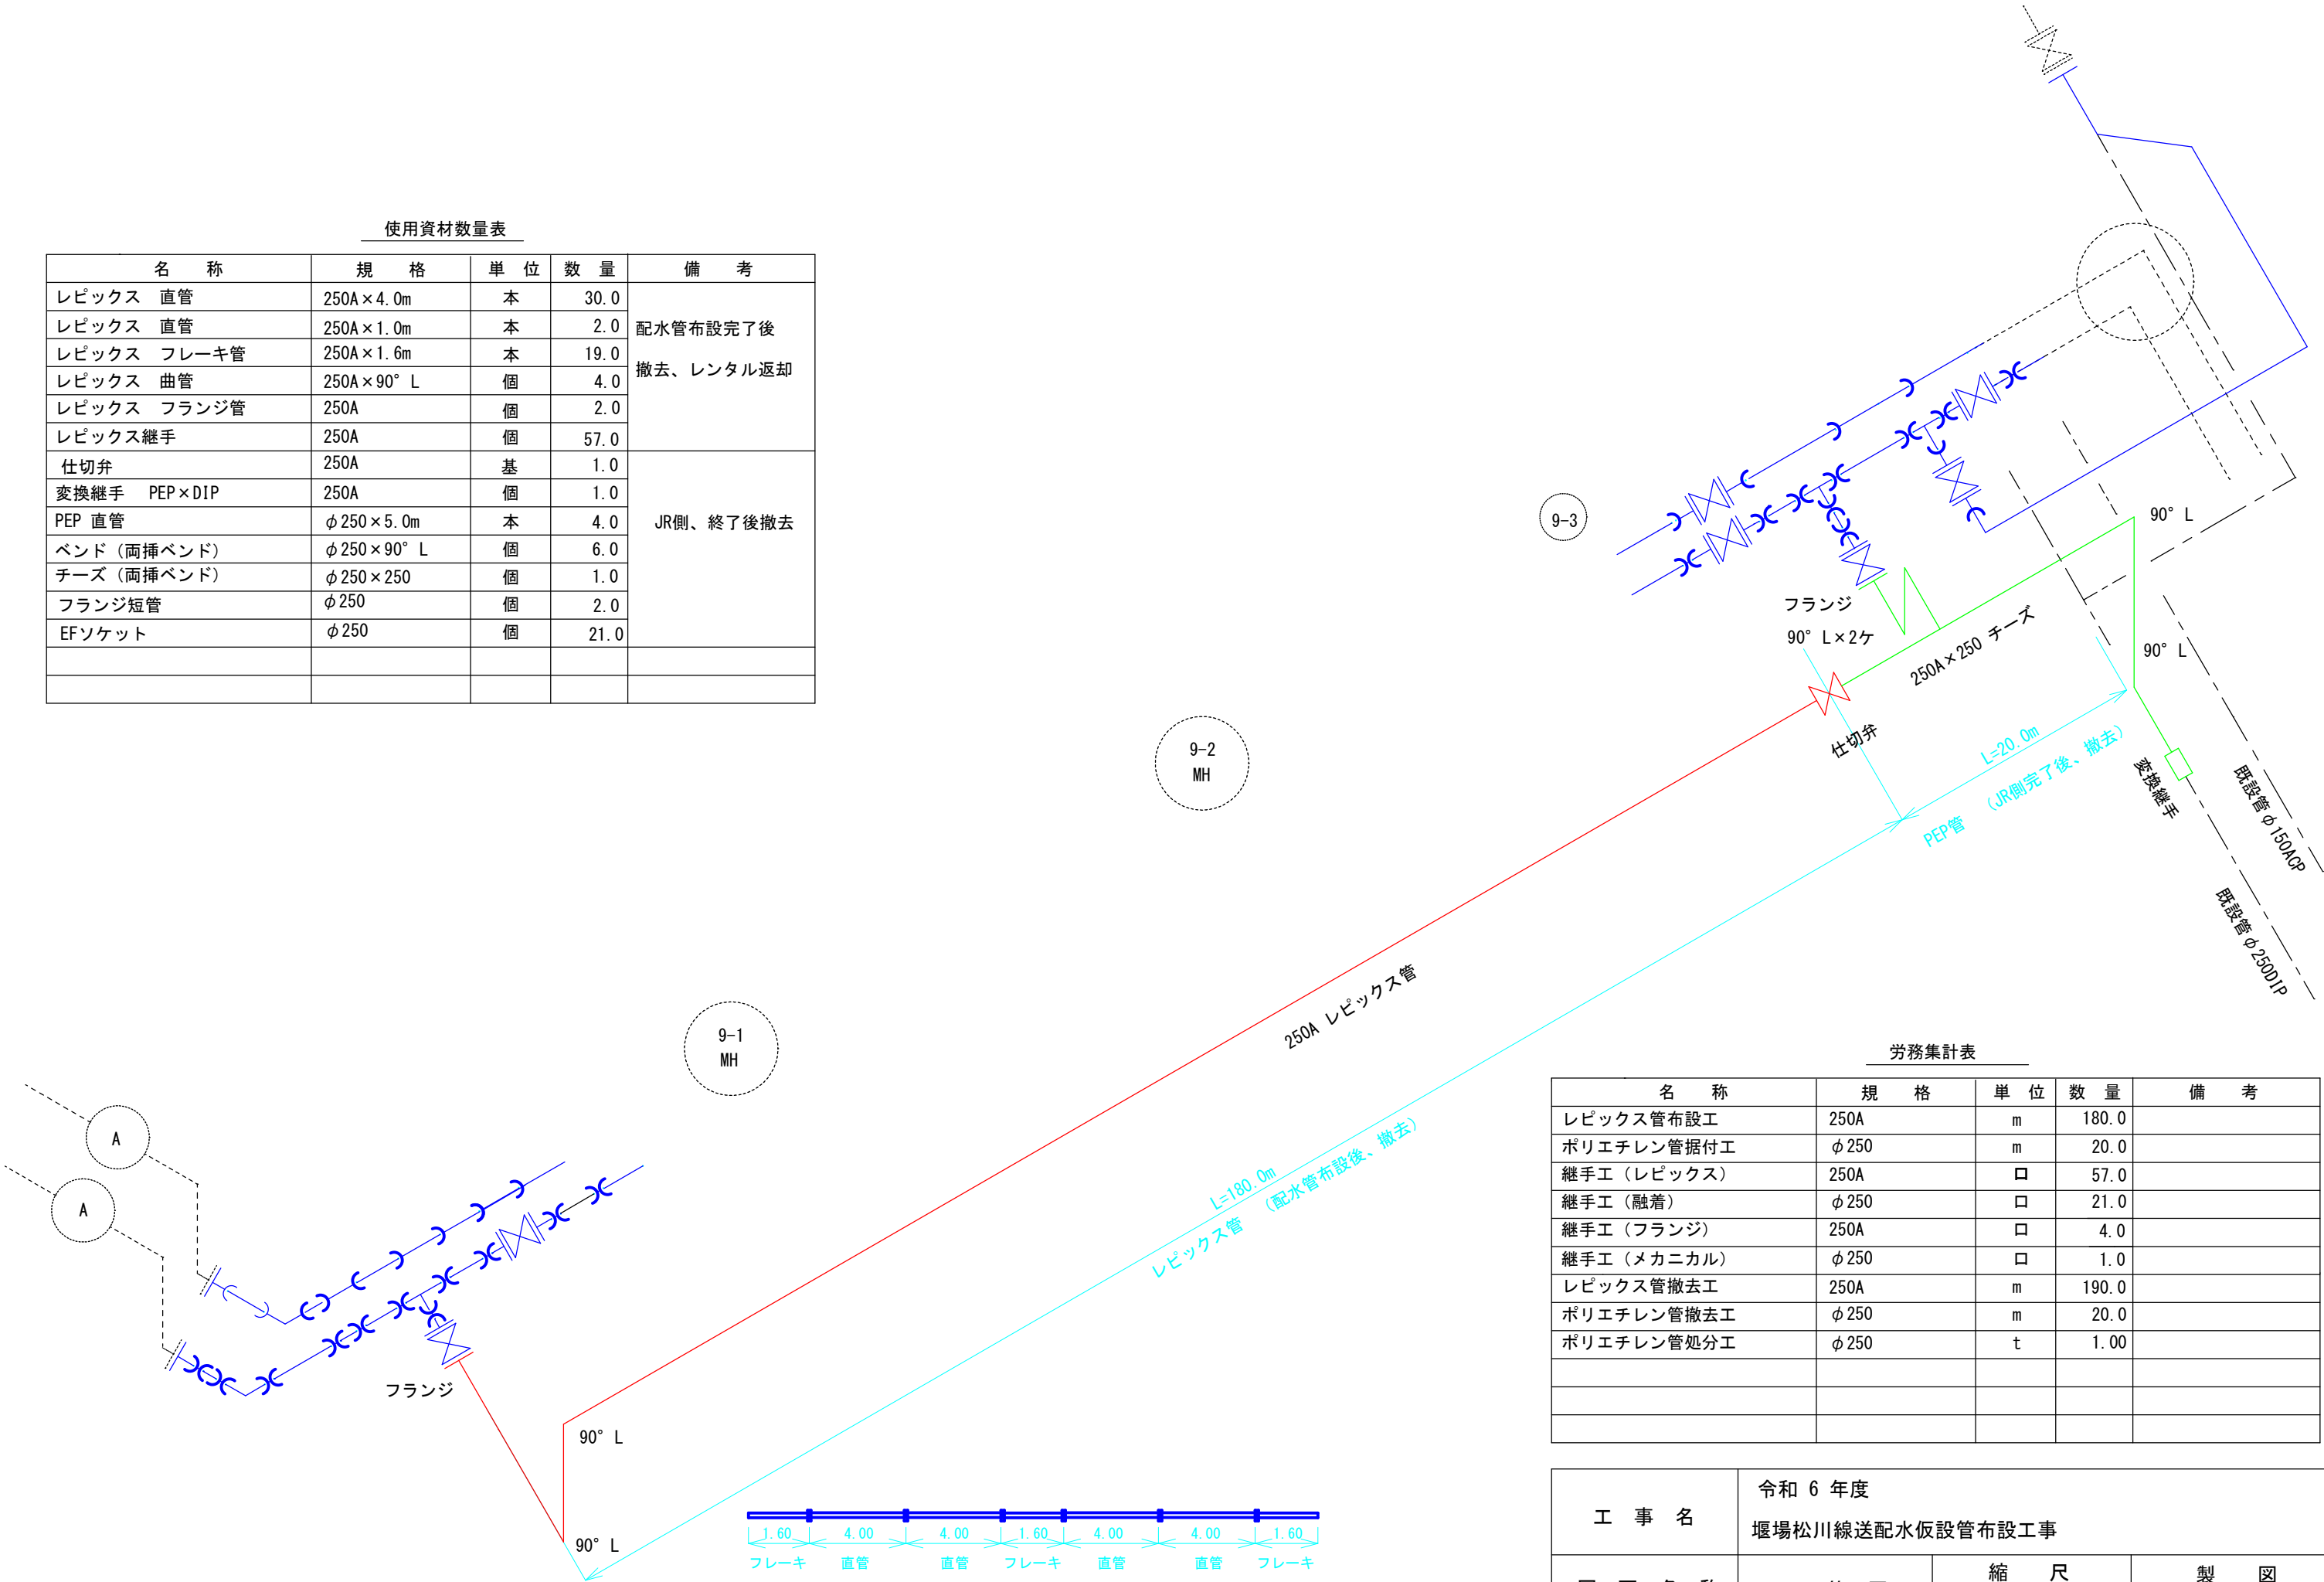

労務集計表

名 称	規 格	単 位	数 量	備 考
レピックス管布設工	250A	m	180.0	
ポリエチレン管据付工	φ250	m	20.0	
継手工 (レピックス)	250A	口	57.0	
継手工 (融着)	φ250	口	21.0	
継手工 (フランジ)	250A	口	4.0	
継手工 (メカニカル)	φ250	口	1.0	
レピックス管撤去工	250A	m	190.0	
ポリエチレン管撤去工	φ250	m	20.0	
ポリエチレン管処分工	φ250	t	1.00	

工 事 名	令和 6 年度 堰場松川線送配水仮設管布設工事		
図 面 名 称	配 管 図	縮 尺 /	製 図 令和 6 年 4 月 1 日
図 面 番 号			