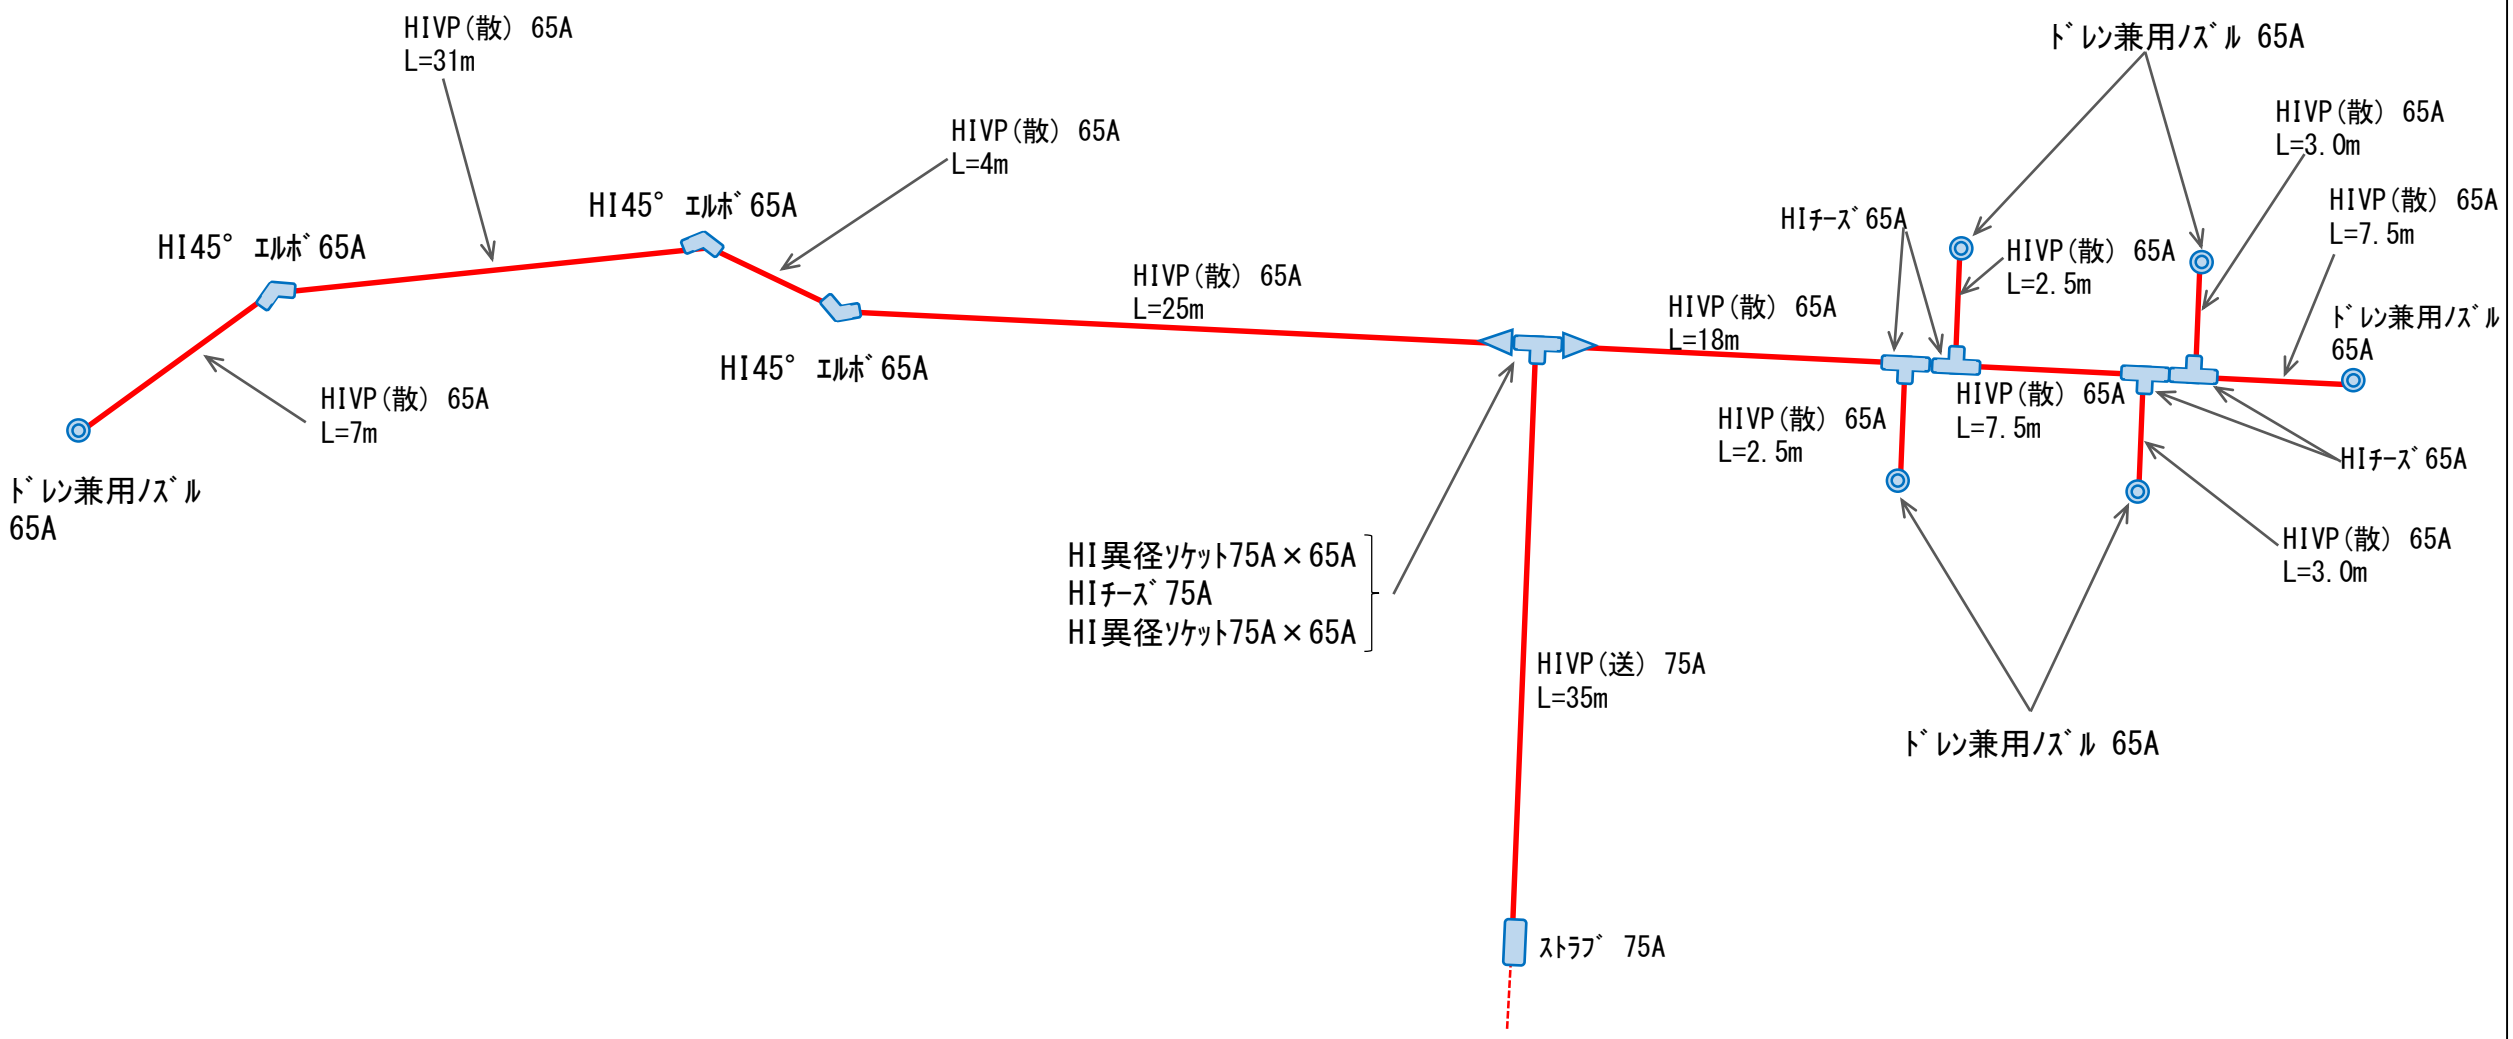

令和6年度	地雪寒第6号	湯元1号線消雪パイプ打替え工事
配管図		
湯沢町役場	S=NOT	