

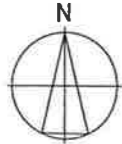


# 位置図

## 工事箇所

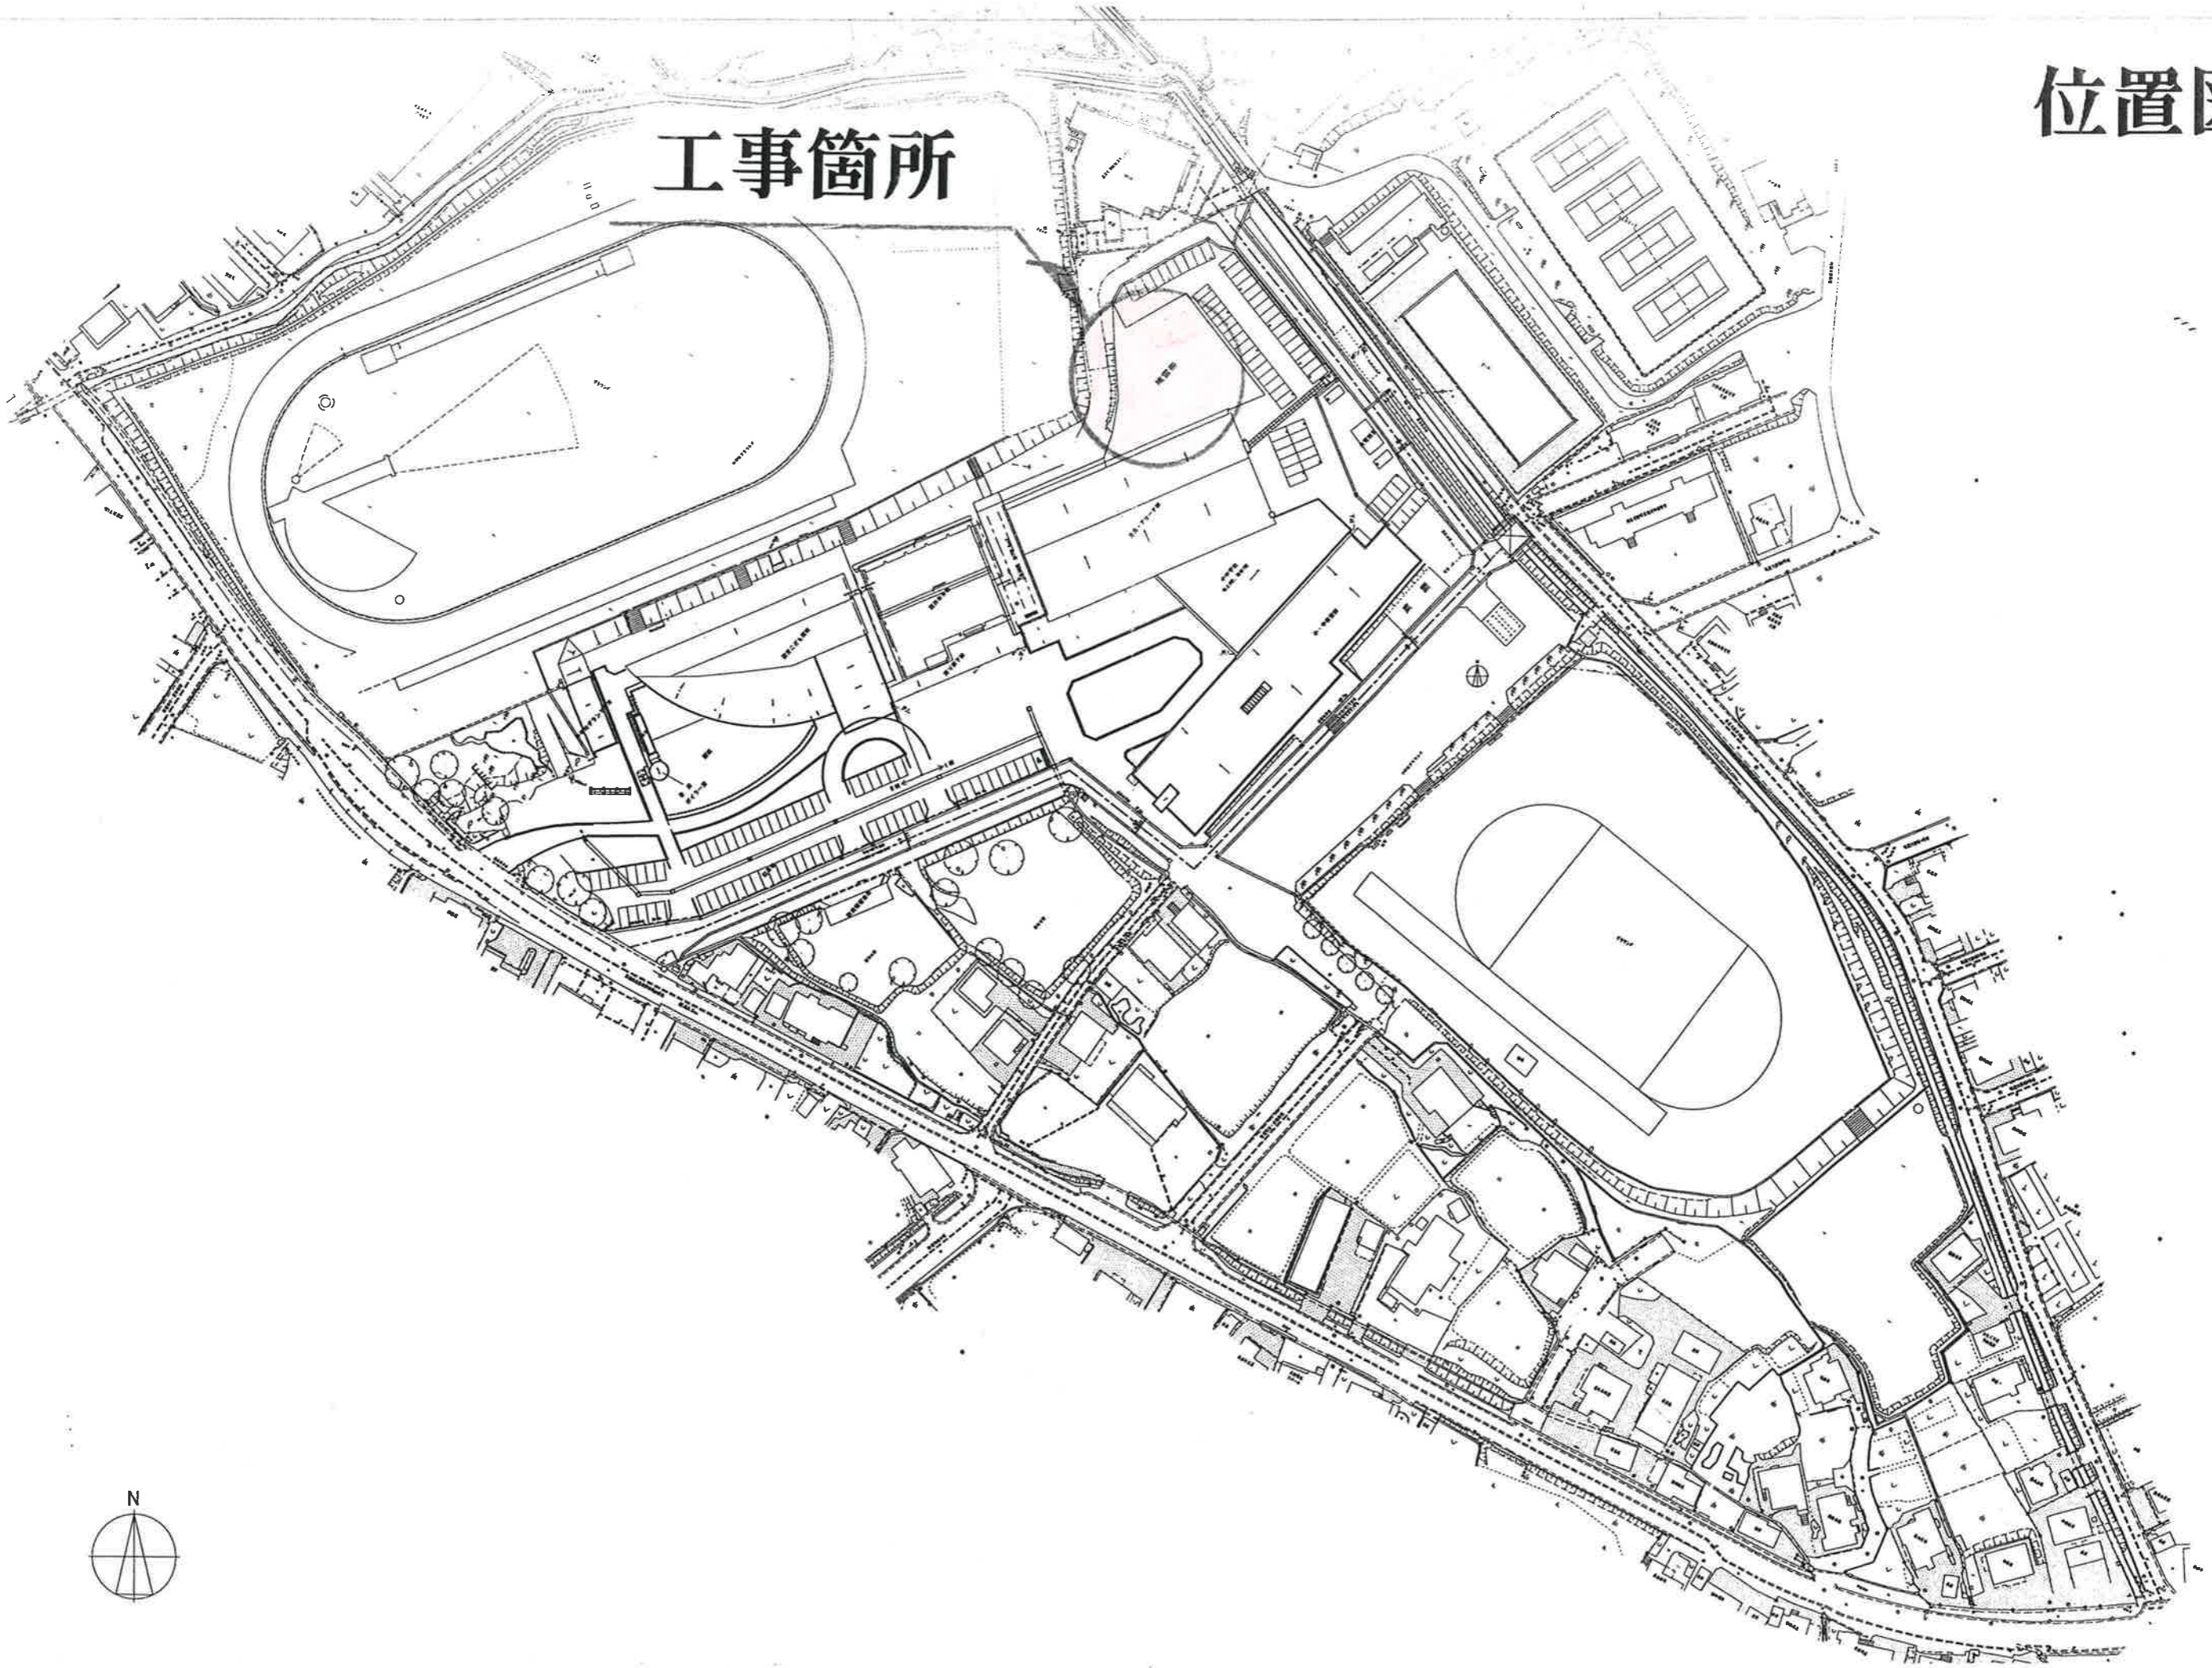

学工第5号 湯沢学園北側駐車場整備工事 S=1:600

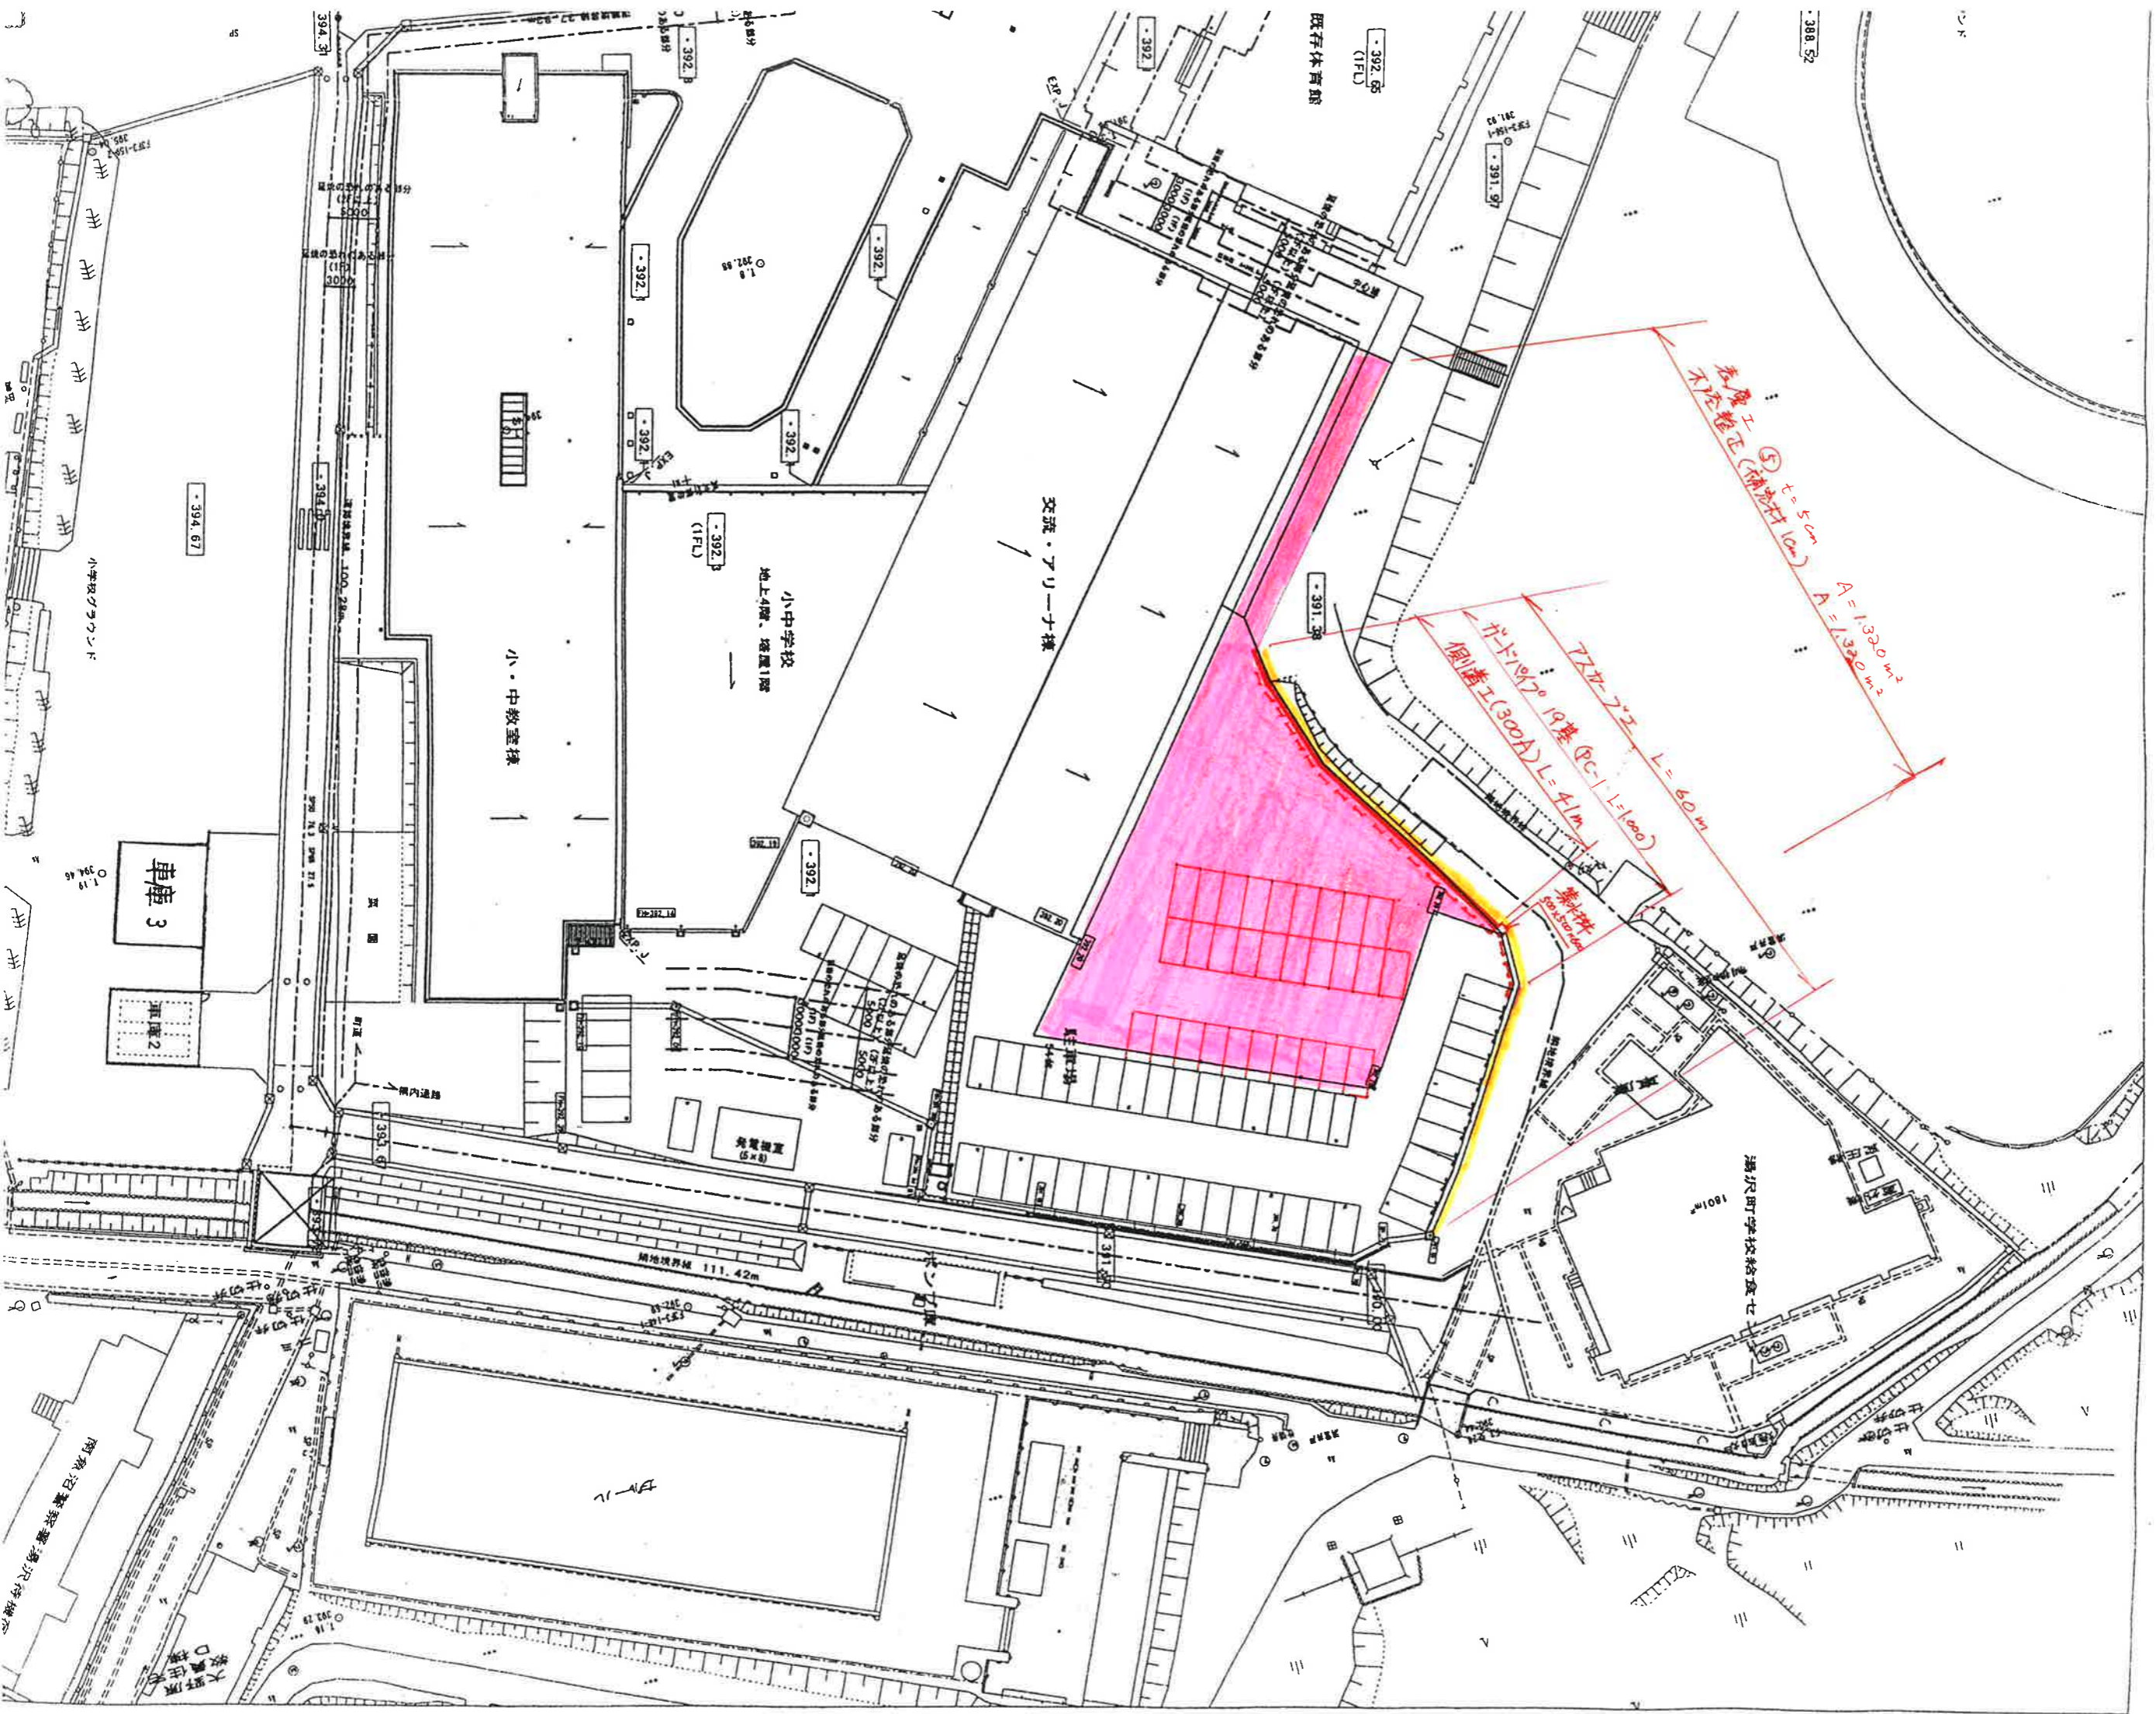

# 標準断面図 S=1:50

