


教子工第3号 湯沢認定こども園園庭排水施設設置工事 配置図

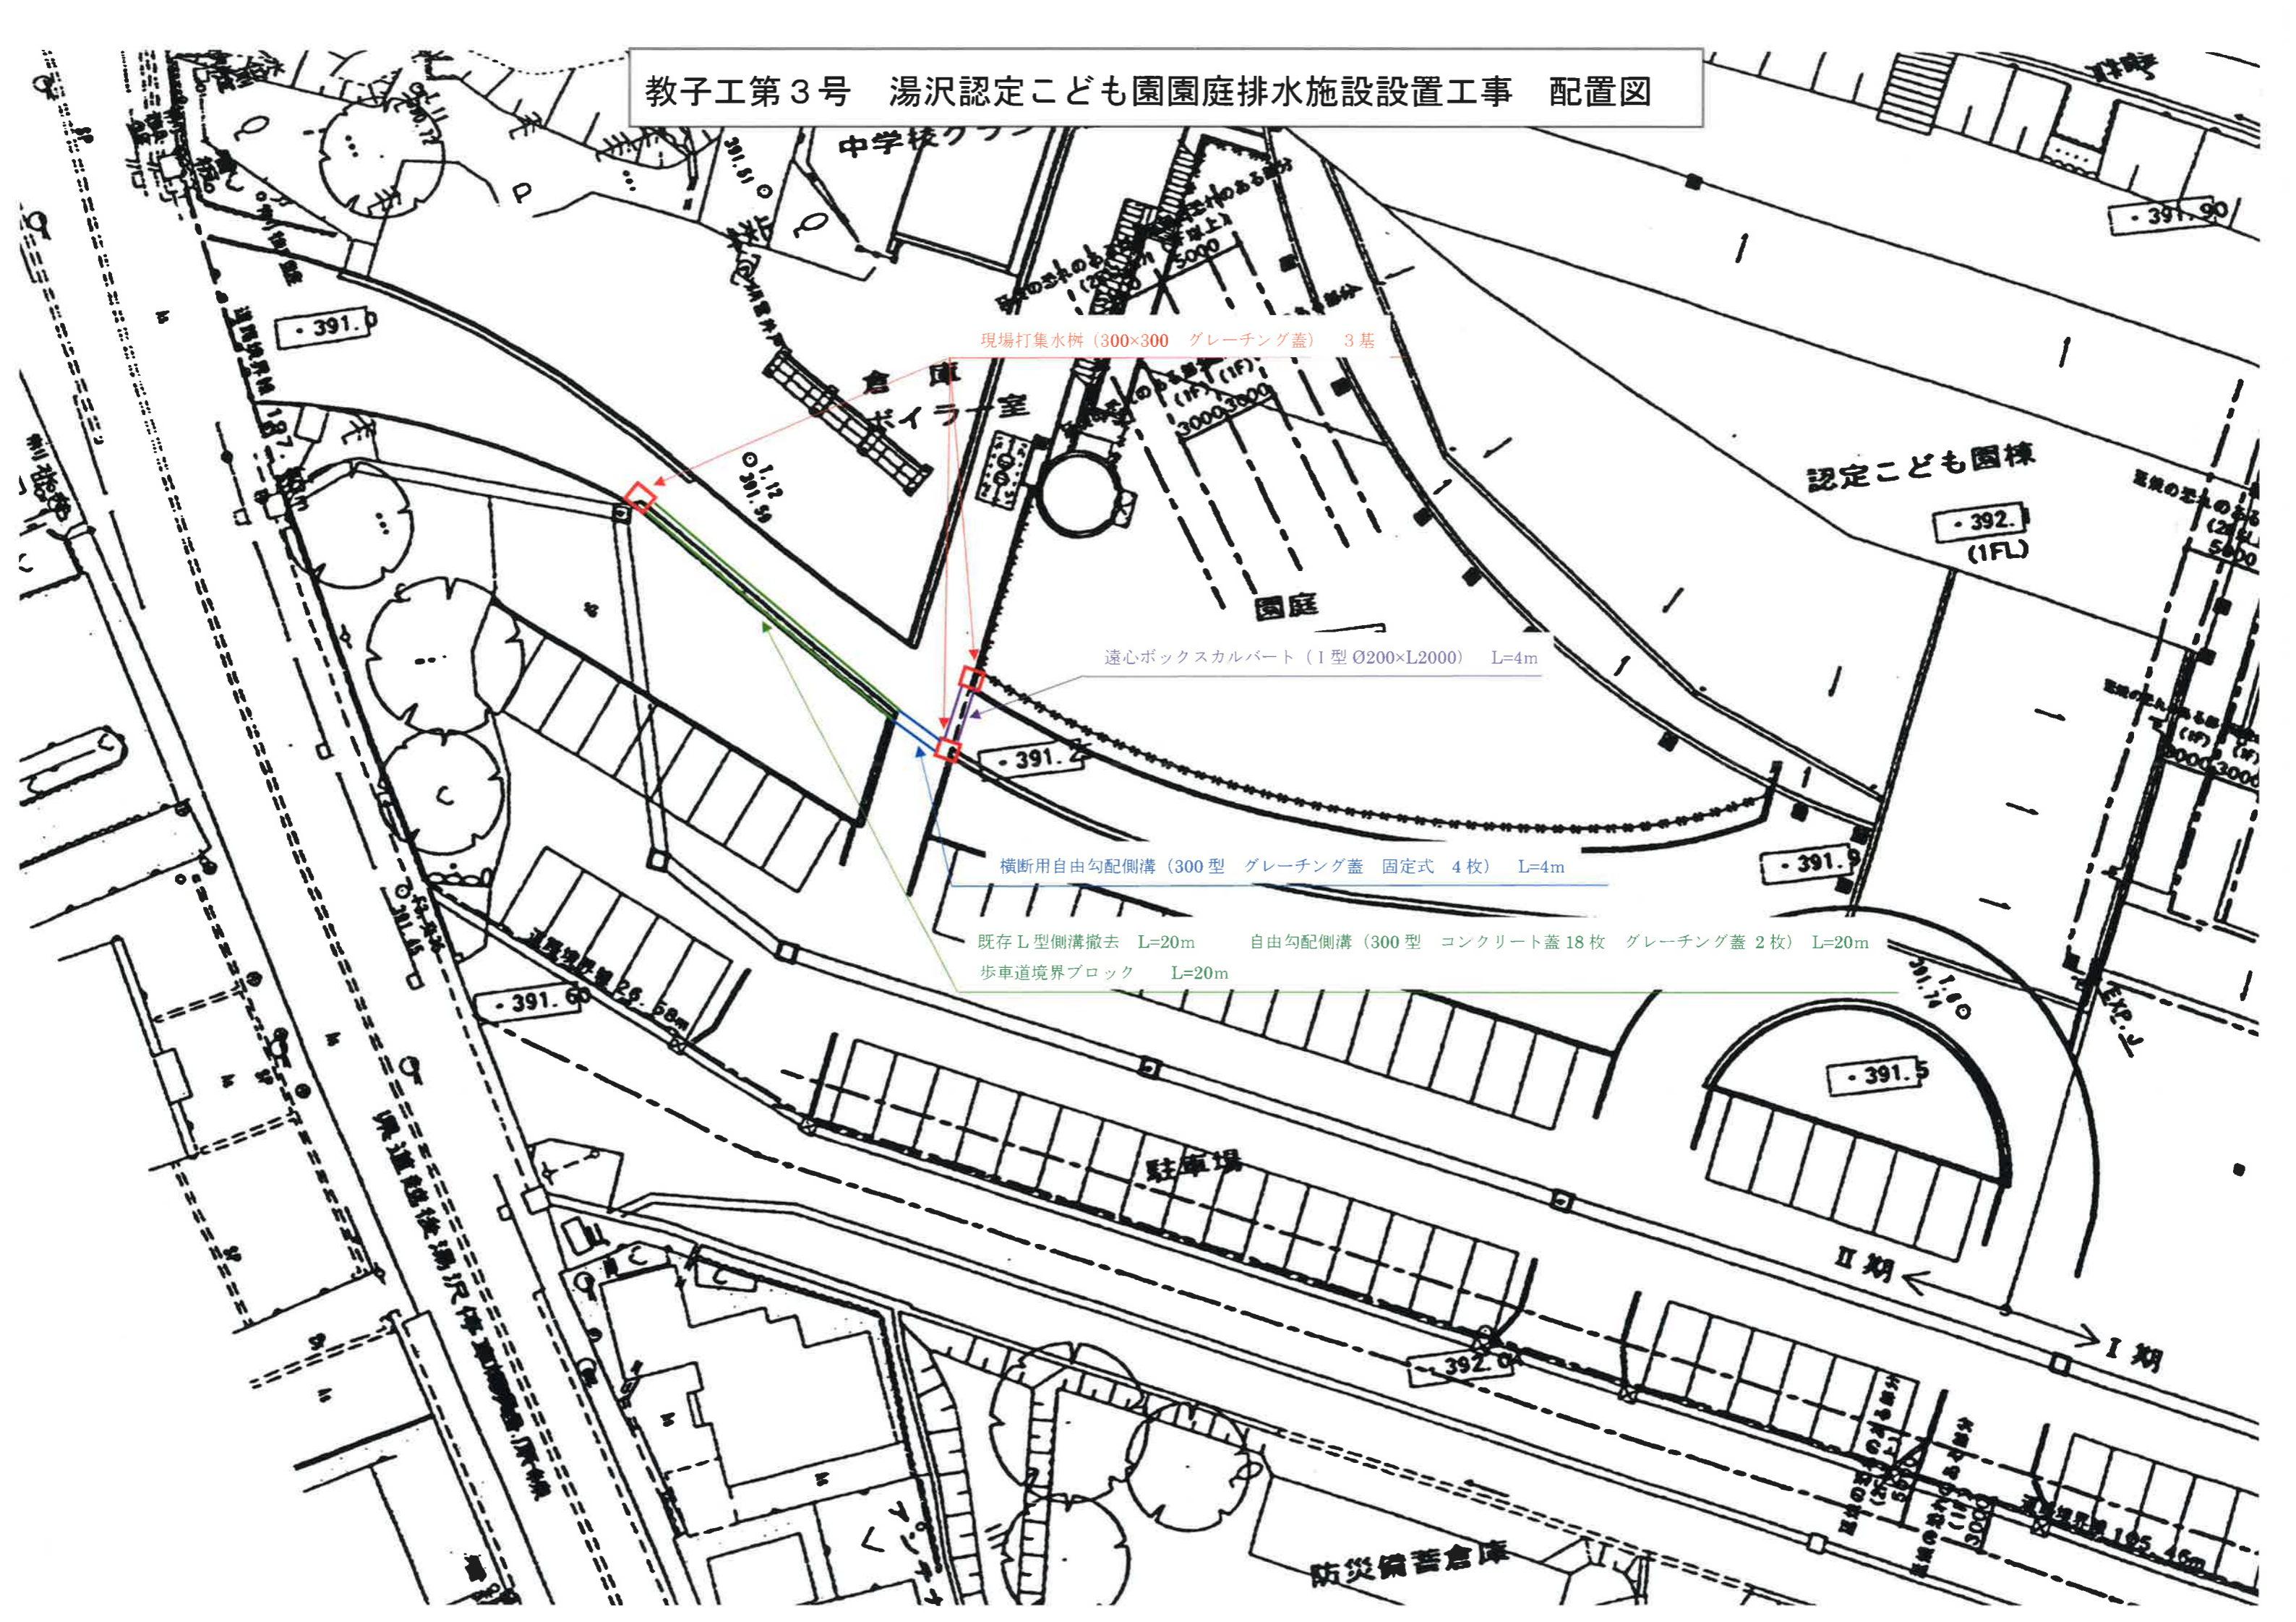

現場打集水棟 (300×300 グレーチング蓋) 3基

遠心ボックスカルバート (1型 Ø200×L2000) L=4m

横断用自由勾配側溝 (300型 グレーチング蓋 固定式 4枚) L=4m

既存L型側溝撤去 L=20m
自由勾配側溝 (300型 コンクリート蓋 18枚 グレーチング蓋 2枚) L=20m
歩車道境界ブロック L=20m

中学校

倉庫

園庭

認定こども園棟

駐車場

防災備蓄倉庫

II期

I期

391.0

391.90

392.1 (1FL)

391.2

391.9

391.60

391.5

392.0

105.46m