


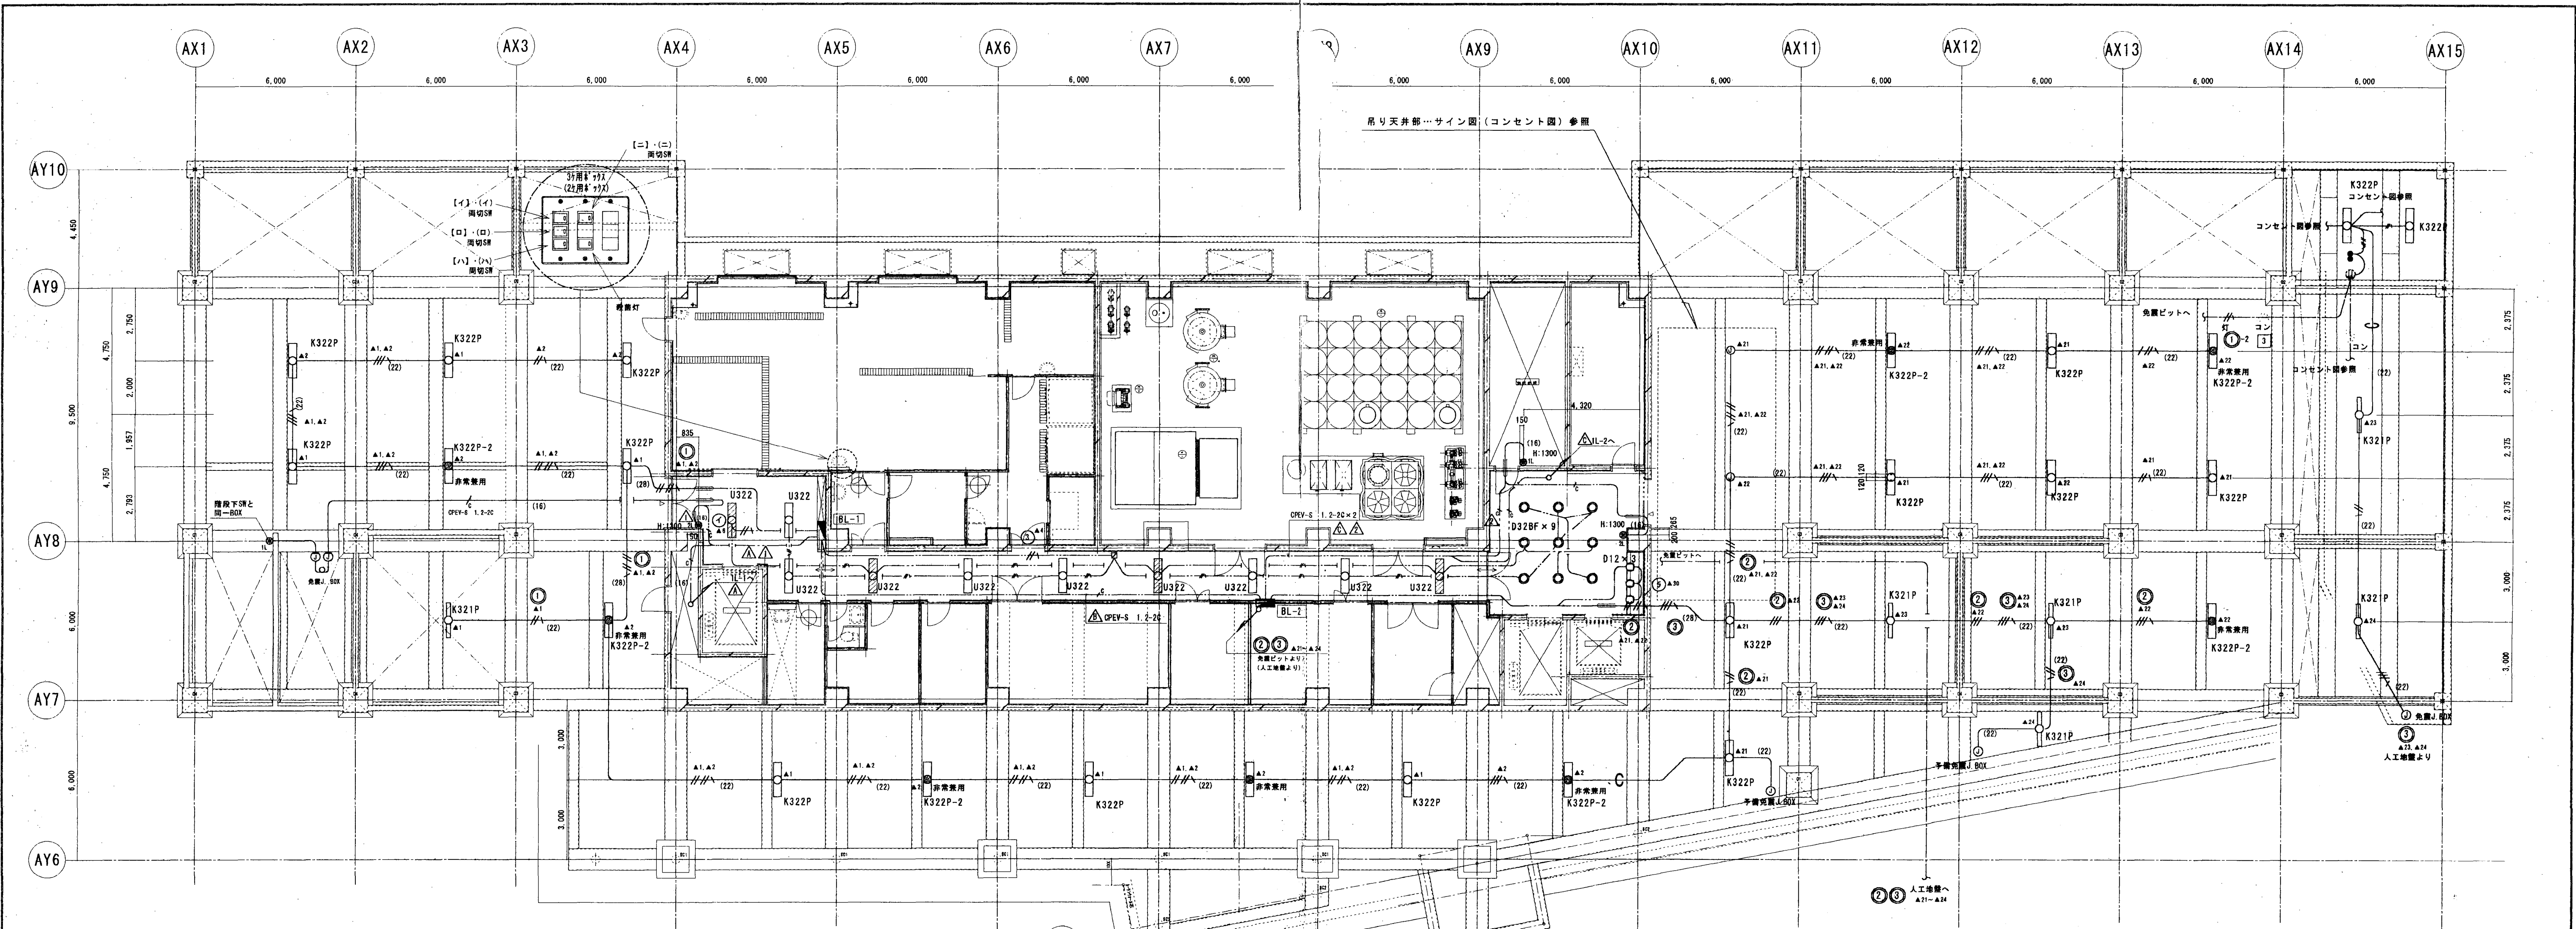


- 凡例
- ～：照明回路 AC-100V
 - ～：照明回路 AC-200V
 - ～：照明回路 AC 100V
 - ～：照明回路 AC 200V
 - ～：コンセント回路他 AC-100V
 - ～：コンセント回路他 AC-200V
 - ～：コンセント回路他 AC 100V
 - ～：コンセント回路他 AC 200V
 - ～：誘導回路他 AC-100V
 - ～：誘導回路他 AC-200V
 - ～：誘導回路他 AC 100V
 - ～：誘導回路他 AC 200V

器具名	設計番号	変更番号	アドレスNo	回路番号	負荷(場所)
B L-1	▲1	▲1		○	駐車場照明
	▲2	▲2		○	駐車場照明
	▲3	▲3		○	外灯照明
	▲4	▲4		○	廊下照明
	▲5	▲5		○	サイン照明
	▲6	▲6		○	廊下照明
	▲7	▲7		○	階段
	▲8	▲8		□	ファンコイル
	▲9	▲9		□	電気錠
	▲10	▲10		○	予備
	▲11	▲11		○	予備
	▲12	▲12		○	予備
	▲13	▲13		○	予備
B L-2	▲1	▲21		○	駐車場照明
	▲2	▲22		○	駐車場照明
	▲3	▲23		○	駐車場照明
	▲4	▲24		○	駐車場照明
	▲5	▲25		○	駐車場入口外灯
	▲6	▲26		○	サイン照明
	▲7	▲27		○	階段照明
	▲8	▲28		○	予備
	▲9	▲29		○	予備
	▲10	▲30		○	予備
	▲11	▲31		○	予備

名	取付高	取付高 (mm)
ブラケット (一般)	天井中心	2,100
" (吊下)	"	2,500
" (吊上)	天井中心	150
照明口調整灯	天井中心	1,600以上
廊下照明調整灯	天井中心	1,000以下
スイッチ (一般)	天井中心	1,200
" (身体障害者用)	"	1,100
コンセント、電話用アウトレット、並列コンセント (一般)	"	200
" (和室)	"	200 200
" (倉庫)	天井中心	150
コンセント (車庫)	天井中心	200 200

- 特記なき配管配線は、下記とする。
- VVF2.0-20 天井中心
 - VVF2.0-30 天井中心
 - VVF1.6-20 天井中心
 - VVF1.6-30 天井中心
 - VVF2.0-20 (PF16) (PF22)
 - VVF2.0-30 (PF16) (PF22)
 - OPEV-S 1.2-20 天井中心
 - 斜線は、保安配線を示す。
 - PF16, PF22 (絶縁配管エンド)
 - PF16, PF22 (コンクリスラべンド)

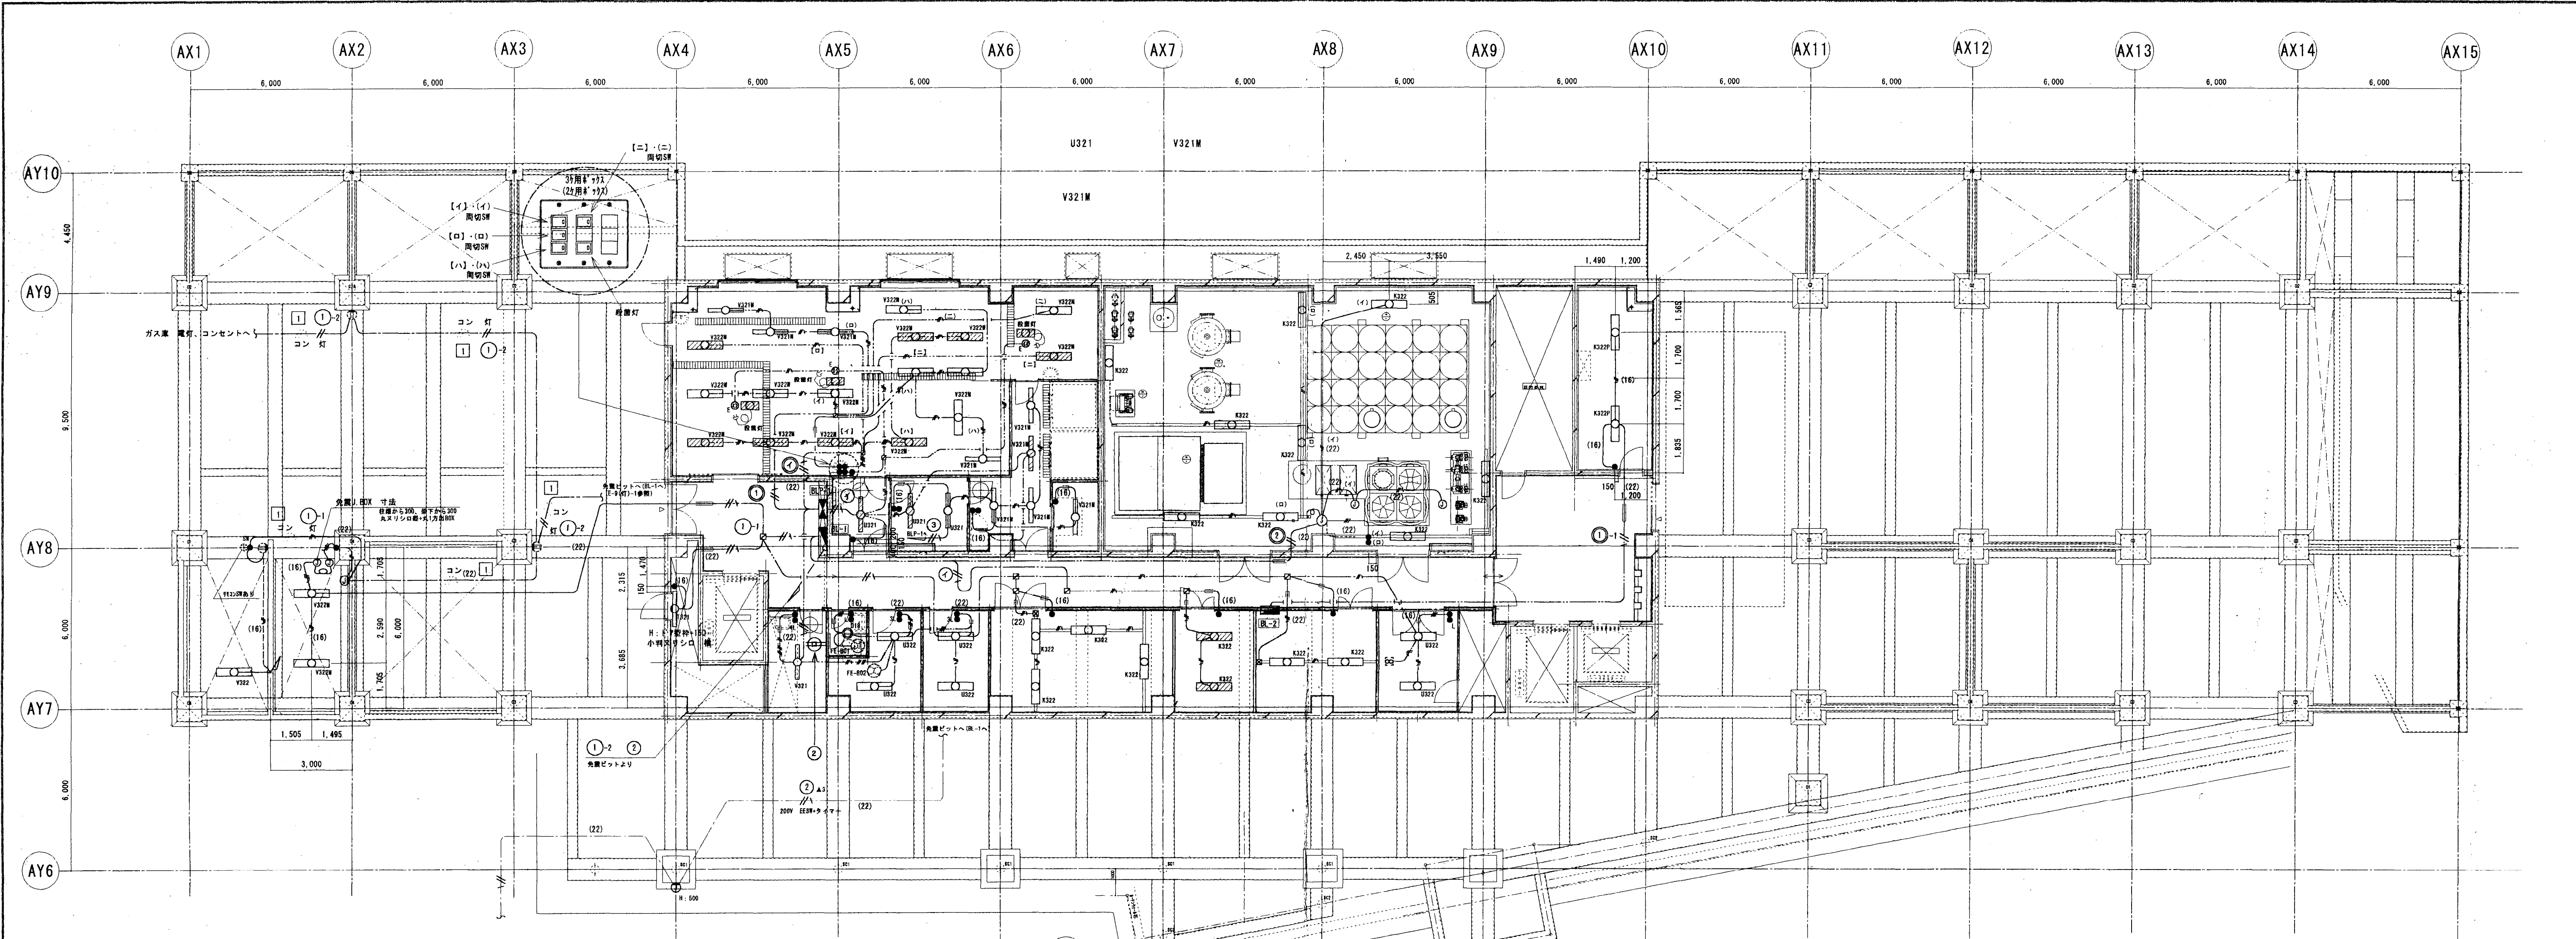

凡 例

○	照明回路	AC-100V	○	非常用コンセント回路 AC-100V
○	照明回路	AC-200V	○	非常用コンセント回路 AC-200V
○	照明回路	AC 100V	○	非常用コンセント回路 AC 100V
○	照明回路	AC 200V	○	非常用コンセント回路 AC 200V
□	コンセント回路他	AC-100V		
□	コンセント回路他	AC-200V		
□	コンセント回路他	AC 100V		
□	コンセント回路他	AC 200V		
○	誘導灯回路他	AC-100V		


機 名	設計番号	変更番号	アドレス No	回路番号	負荷 (場所)
B L-1	▲1	▲1		○	駐車場照明
	▲2	▲2		○	駐車場照明
	▲3	▲3		○	外灯照明
	▲4	▲4		○	廊下照明
	▲5	▲5		○	サイン照明
	▲6	▲6		○	廊下照明
	▲7	▲7		○	階段
	▲8	▲8		□	ファンコイル
	▲9	▲9		□	電気錠
	▲10	▲10		○	予備
	▲11	▲11		○	予備
	▲12	▲12		○	予備
	▲13	▲13		○	予備
B L-2	▲1	▲21		○	駐車場照明
	▲2	▲22		○	駐車場照明
	▲3	▲23		○	駐車場照明
	▲4	▲24		○	駐車場照明
	▲5	▲25		○	駐車場入口外灯
	▲6	▲26		○	サイン照明
	▲7	▲27		○	階段照明
	▲8	▲28		○	4-6階照明
	▲9	▲29		○	予備
	▲10	▲30		○	予備
	▲11	▲31		○	予備

壁付、壁掛けの機器等の取付高さは、図面に記載のない場合は原則として下段による。



名 称	取 付 点	取 付 高 [mm]
ブラケット (一般)	床面中心	2,100
" (照準)	"	2,500
" (観上)	観上端中心	150
避難口標識灯	床面中心	1,500以上
廊下通路標識灯	床面中心	1,000以下
スイッチ (一般)	床面中心	1,200
" (身体障害者用)	"	1,100
コンセント、電話用アウトレット、並列ユニット (一般)	"	300
" (和室)	"	300 ~ 200?
" (倉上)	倉上中心	150
コンセント (車庫)	床面中心	300? 500


特記なき配管配線は、下記とする。

---	VVF2 0-20	天井こらなし
---	VVF2 0-30	天井こらなし
---	VVF1 6-20	天井こらなし
---	VVF1 6-30	天井こらなし
---	VVF2 0-20 (PF16) (PF22)	
---	VVF2 0-30 (PF16) (PF22)	
---	QPEV-5 1.2-20	天井こらなし
---	斜線は、保安回路を示す。	
---	PF16, PF22 (難燃配管エンド)	
---	PF16, PF22 (コンクリスラブエンド)	

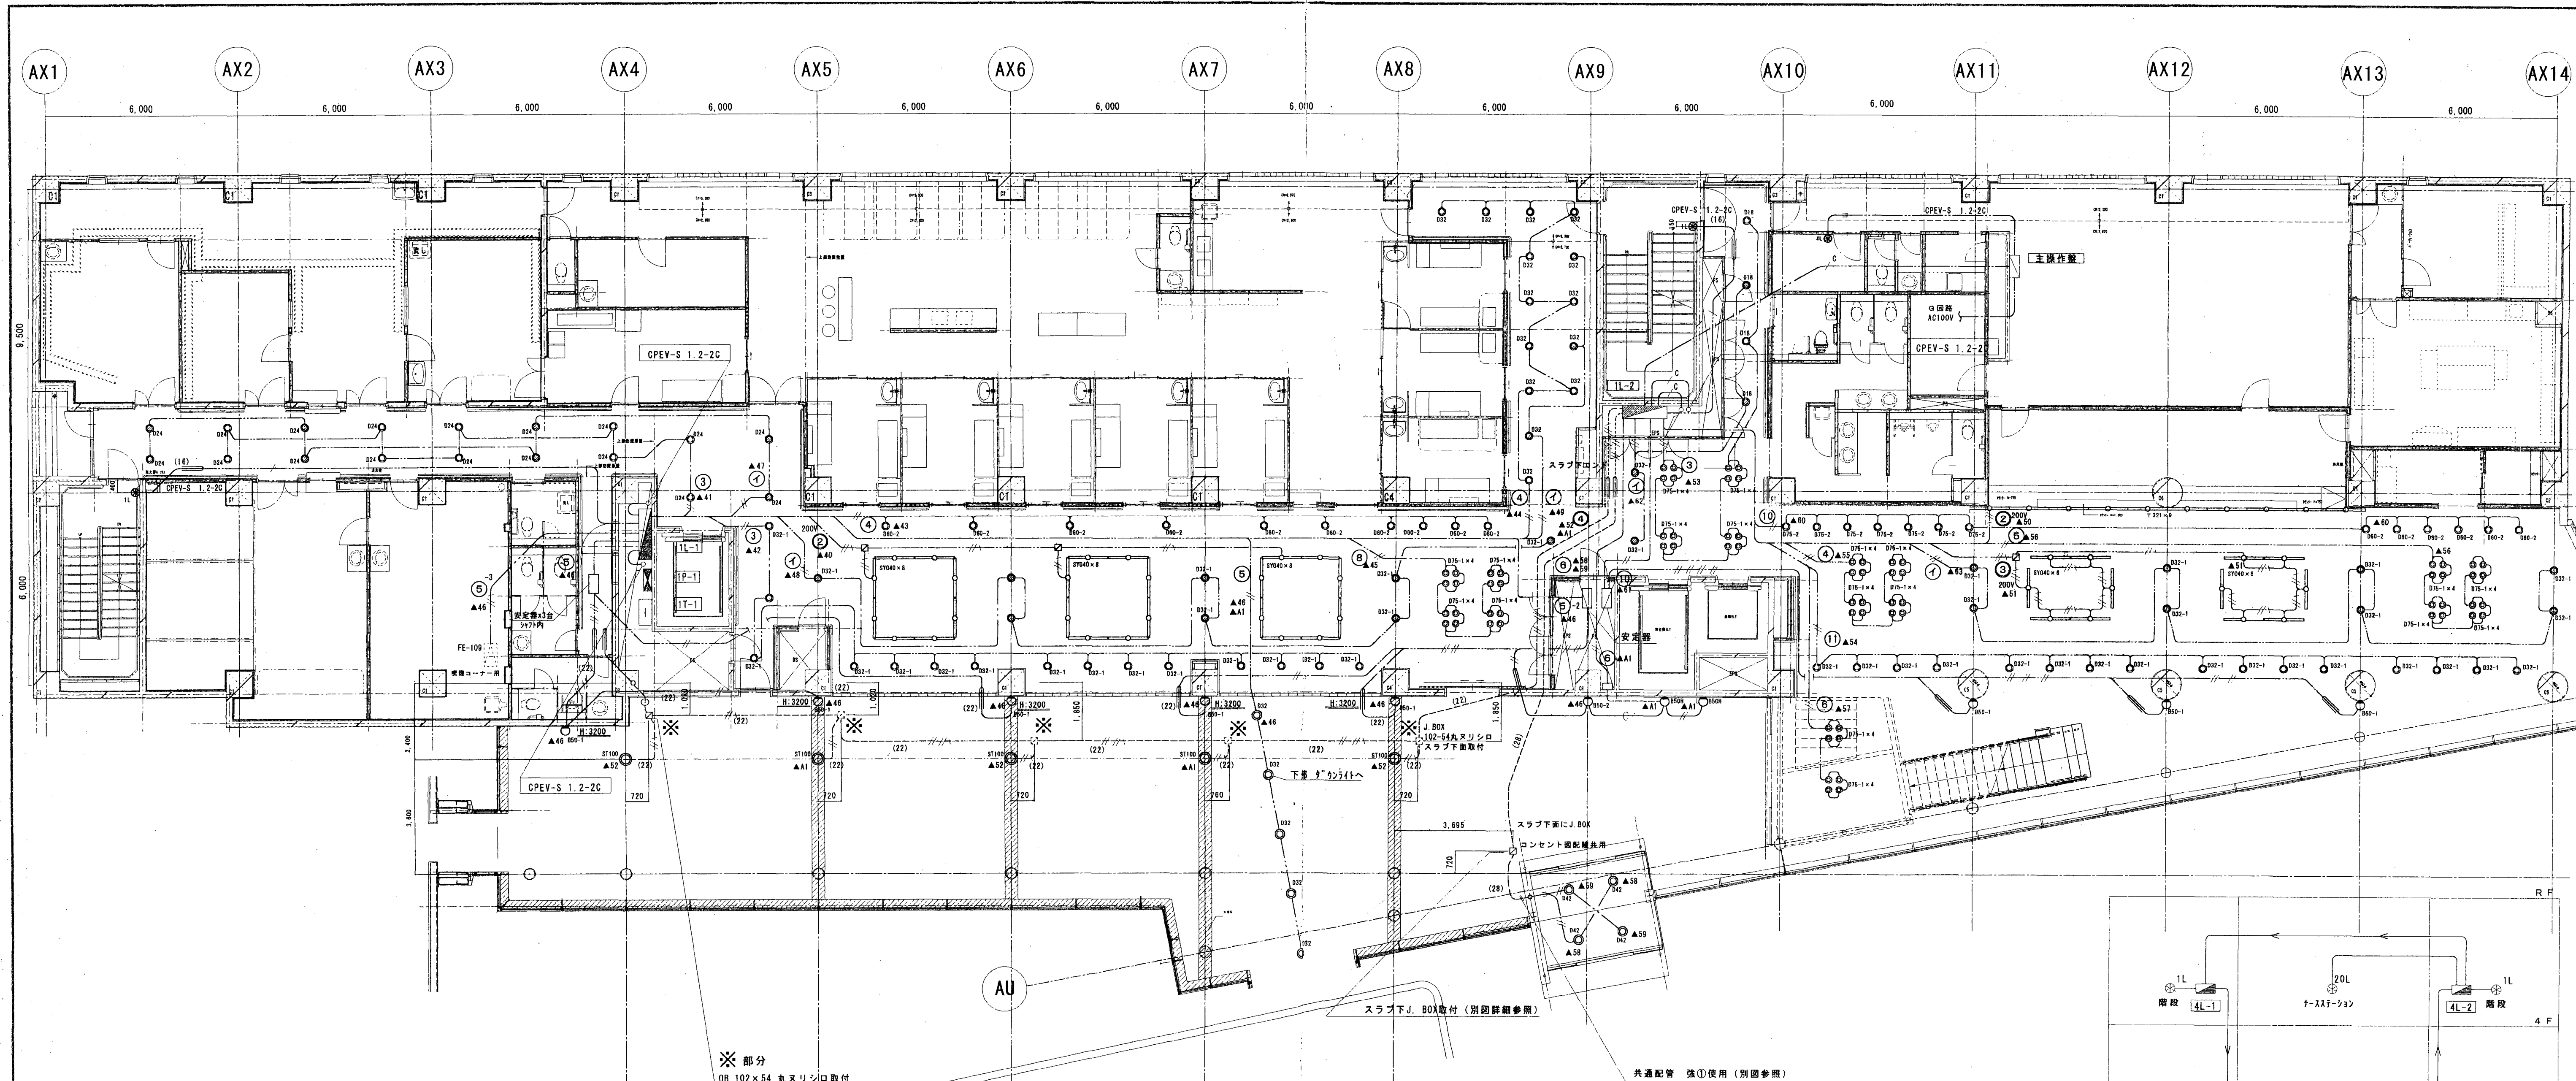


新築設備	F2.0-26x2	強電①
非常照明	F2.0-2C	(28)
誘導灯	F2.0-2C	
インターホン電源	F2.0-3C??	強電②
自動17電源	F2.0-3C	(28)
誘導灯(音・光)	CPEV0.9-2P	
非常放送	HP1.2-3C	(28)
パニックオープン用配線	HP1.2-2C	
電気錠解除付カメラ付インターホン	AE0.9-3P	(28)
	—0—	(28)

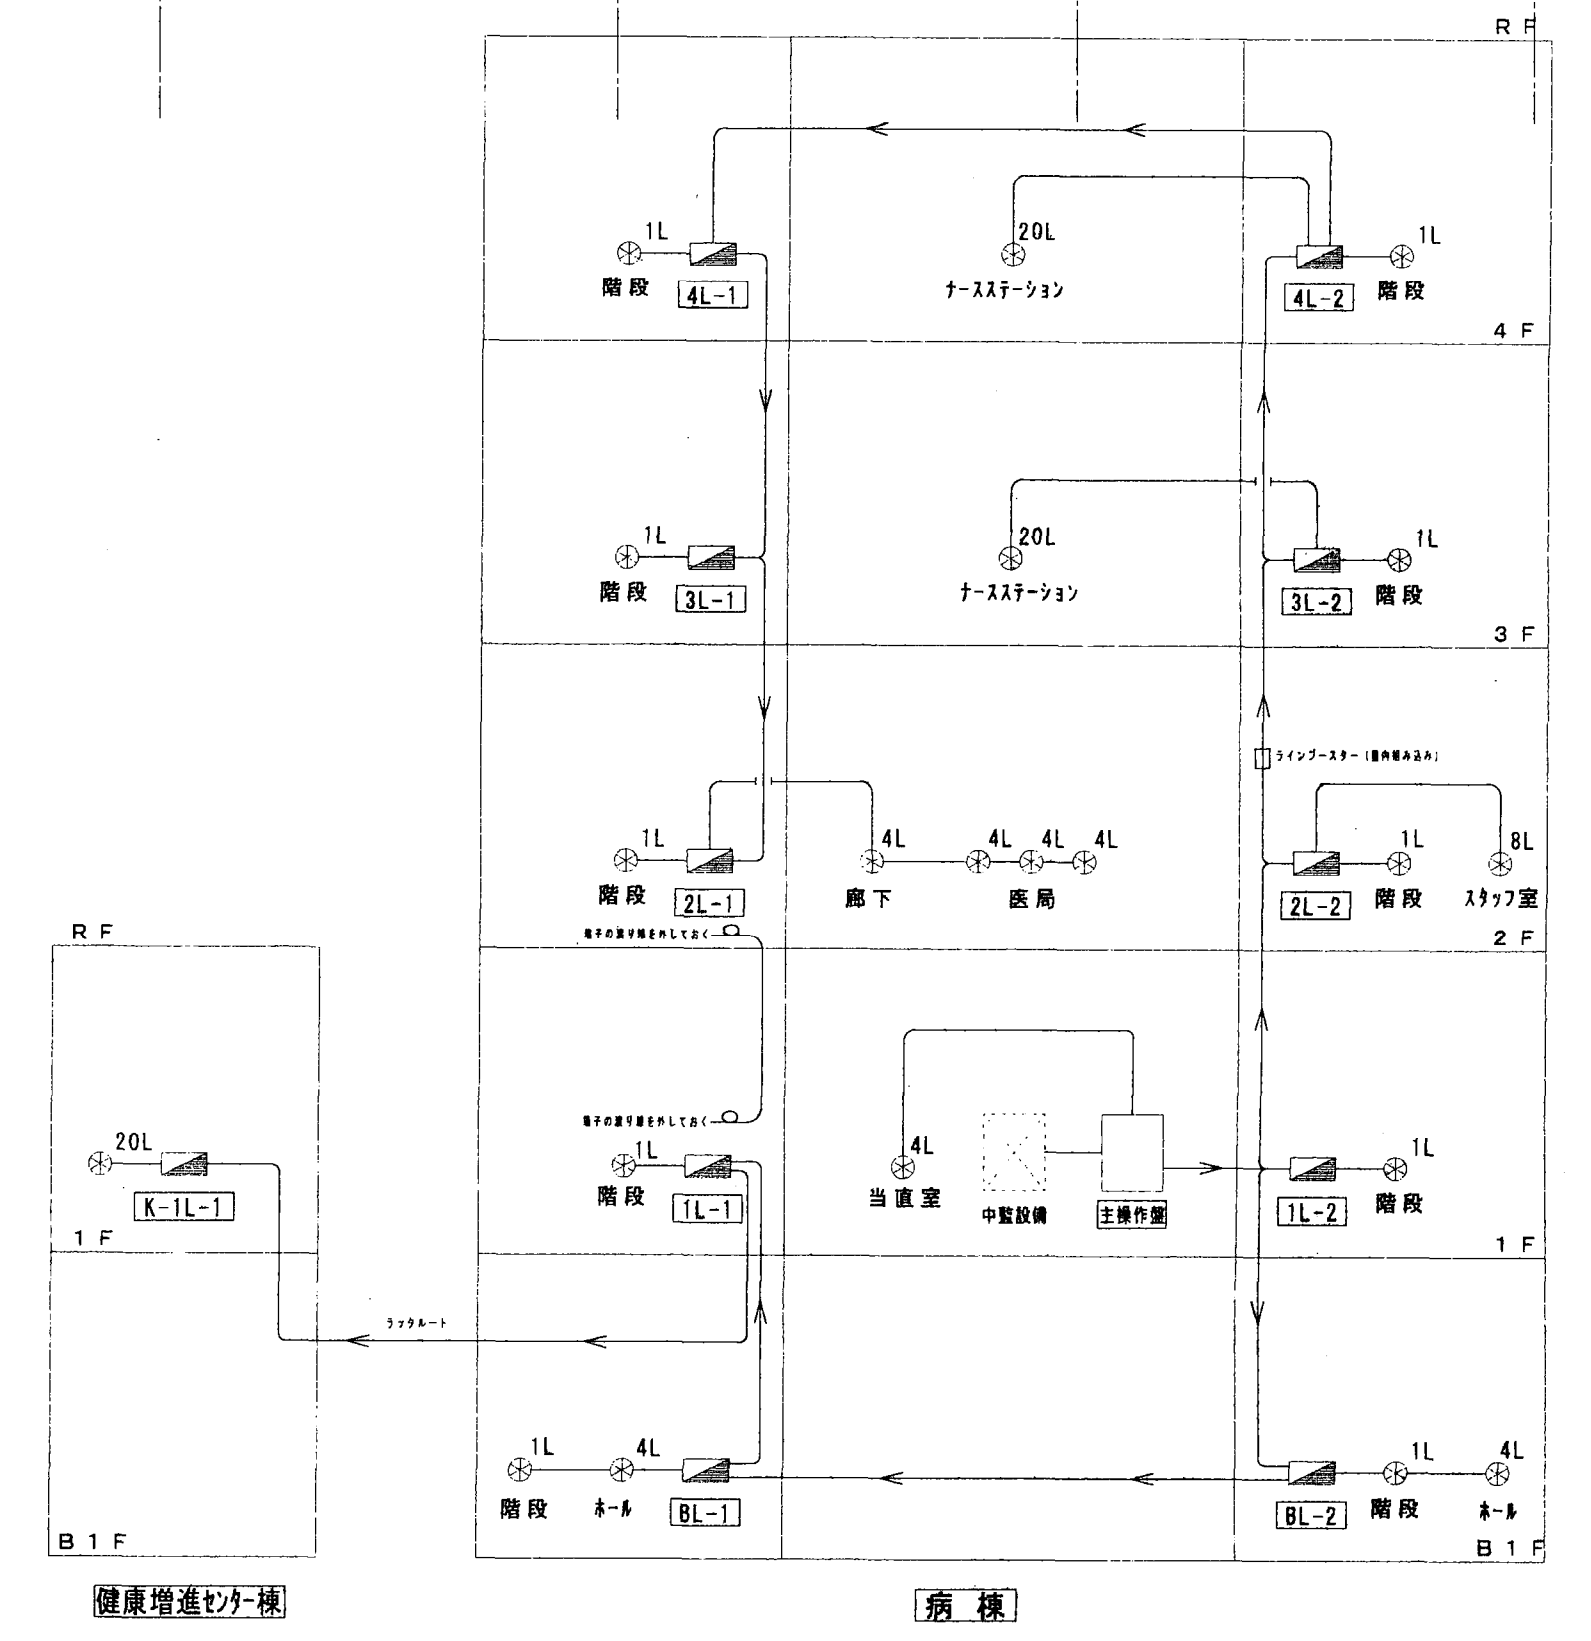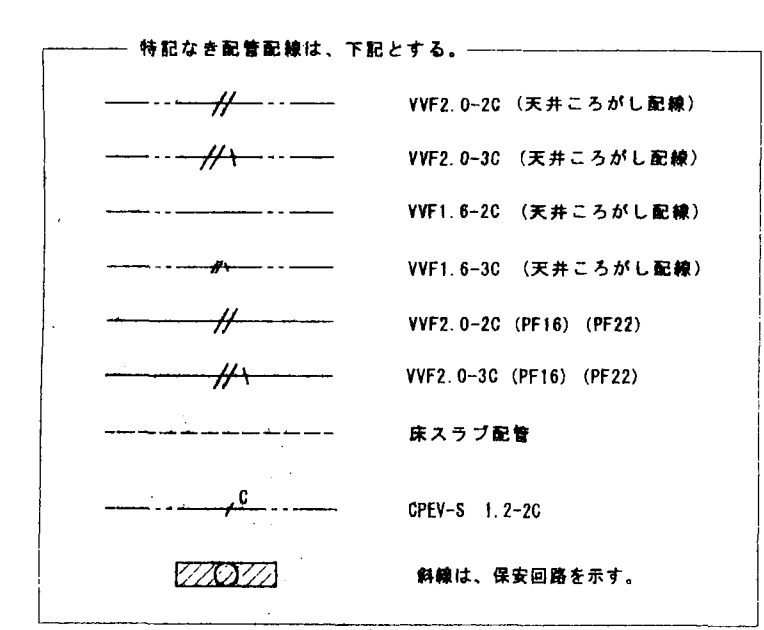

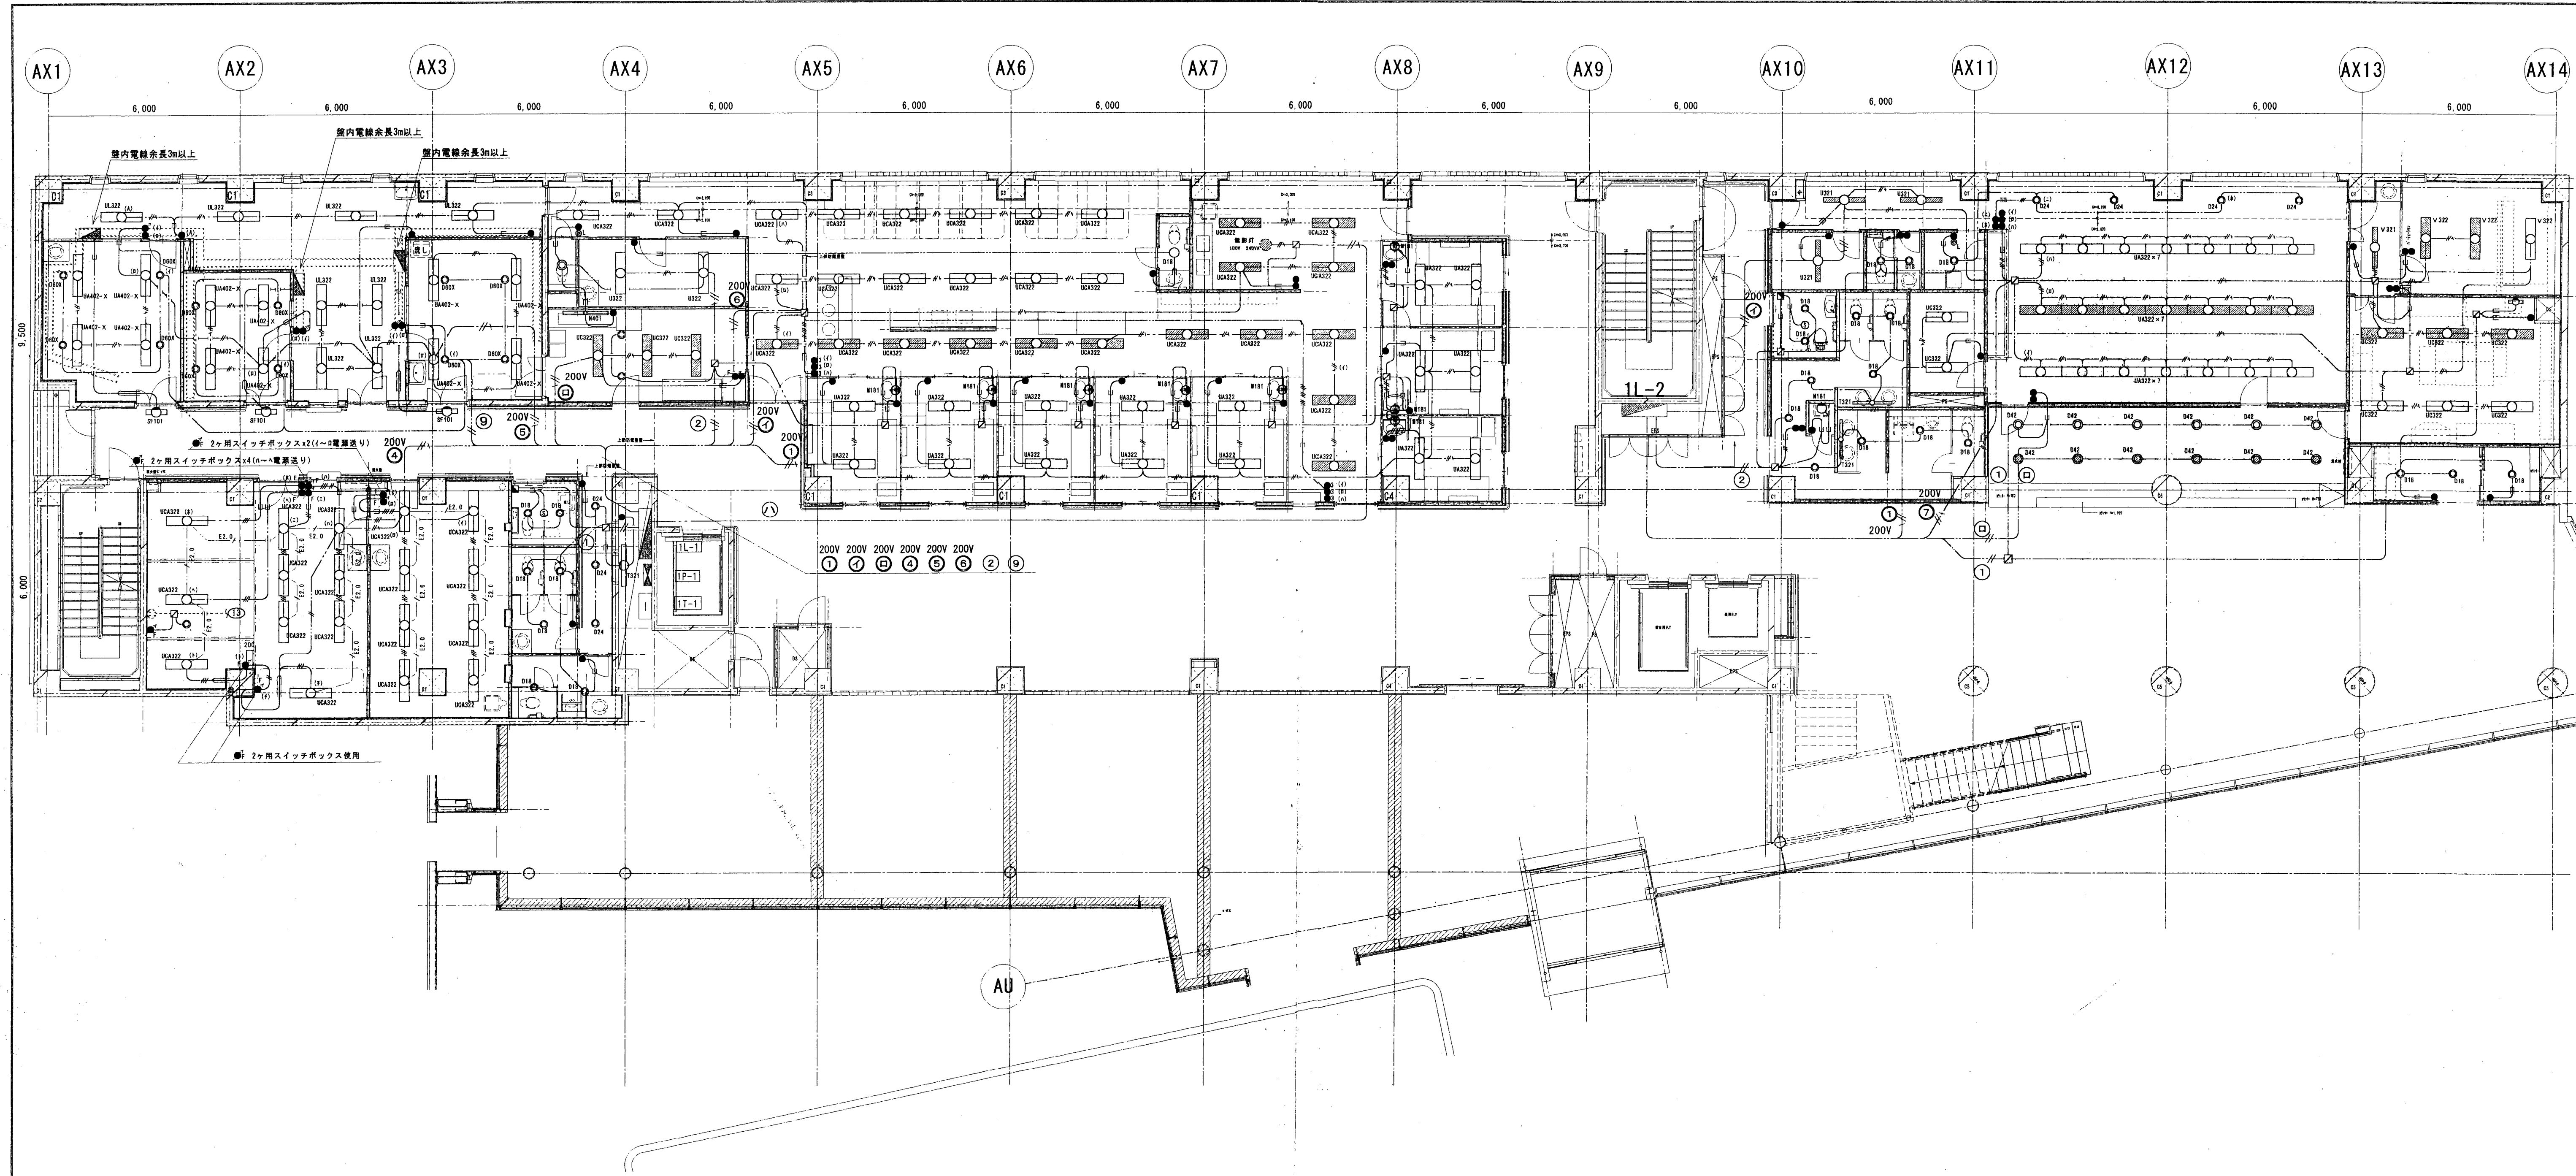



1 凡 例					
④	～：照明回路	AC-GC 100V	④	～：医療用コンセント回路	AC-GC 100V
④	～：照明回路	AC-GC 200V	④	～：医療用コンセント回路	AC-GC 200V
①	～：照明回路	AC 100V	①	～：医療用コンセント回路	AC 100V
①	～：照明回路	AC 200V	①	～：医療用コンセント回路	AC 200V
④	～：コンセント回路他	AC-GC 100V			
④	～：コンセント回路他	AC-GC 200V			
①	～：コンセント回路他	AC 100V			
①	～：コンセント回路他	AC 200V			
④	～：誘導灯回路他	AC-GC 100V			

特記なき配管配線は、下記とする。	
	VVF2 0-20 (天井ころがし配線)
	VVF2 0-30 (天井ころがし配線)
	VVF1 6-20 (天井ころがし配線)
	VVF1 6-30 (天井ころがし配線)
	VVF2 0-20 (FF16) (PF22)
	VVF2 0-30 (FF16) (PF22)
	床スラブ配管
	CPEV-S 1.2-20
	斜線は、保安回路を示す。

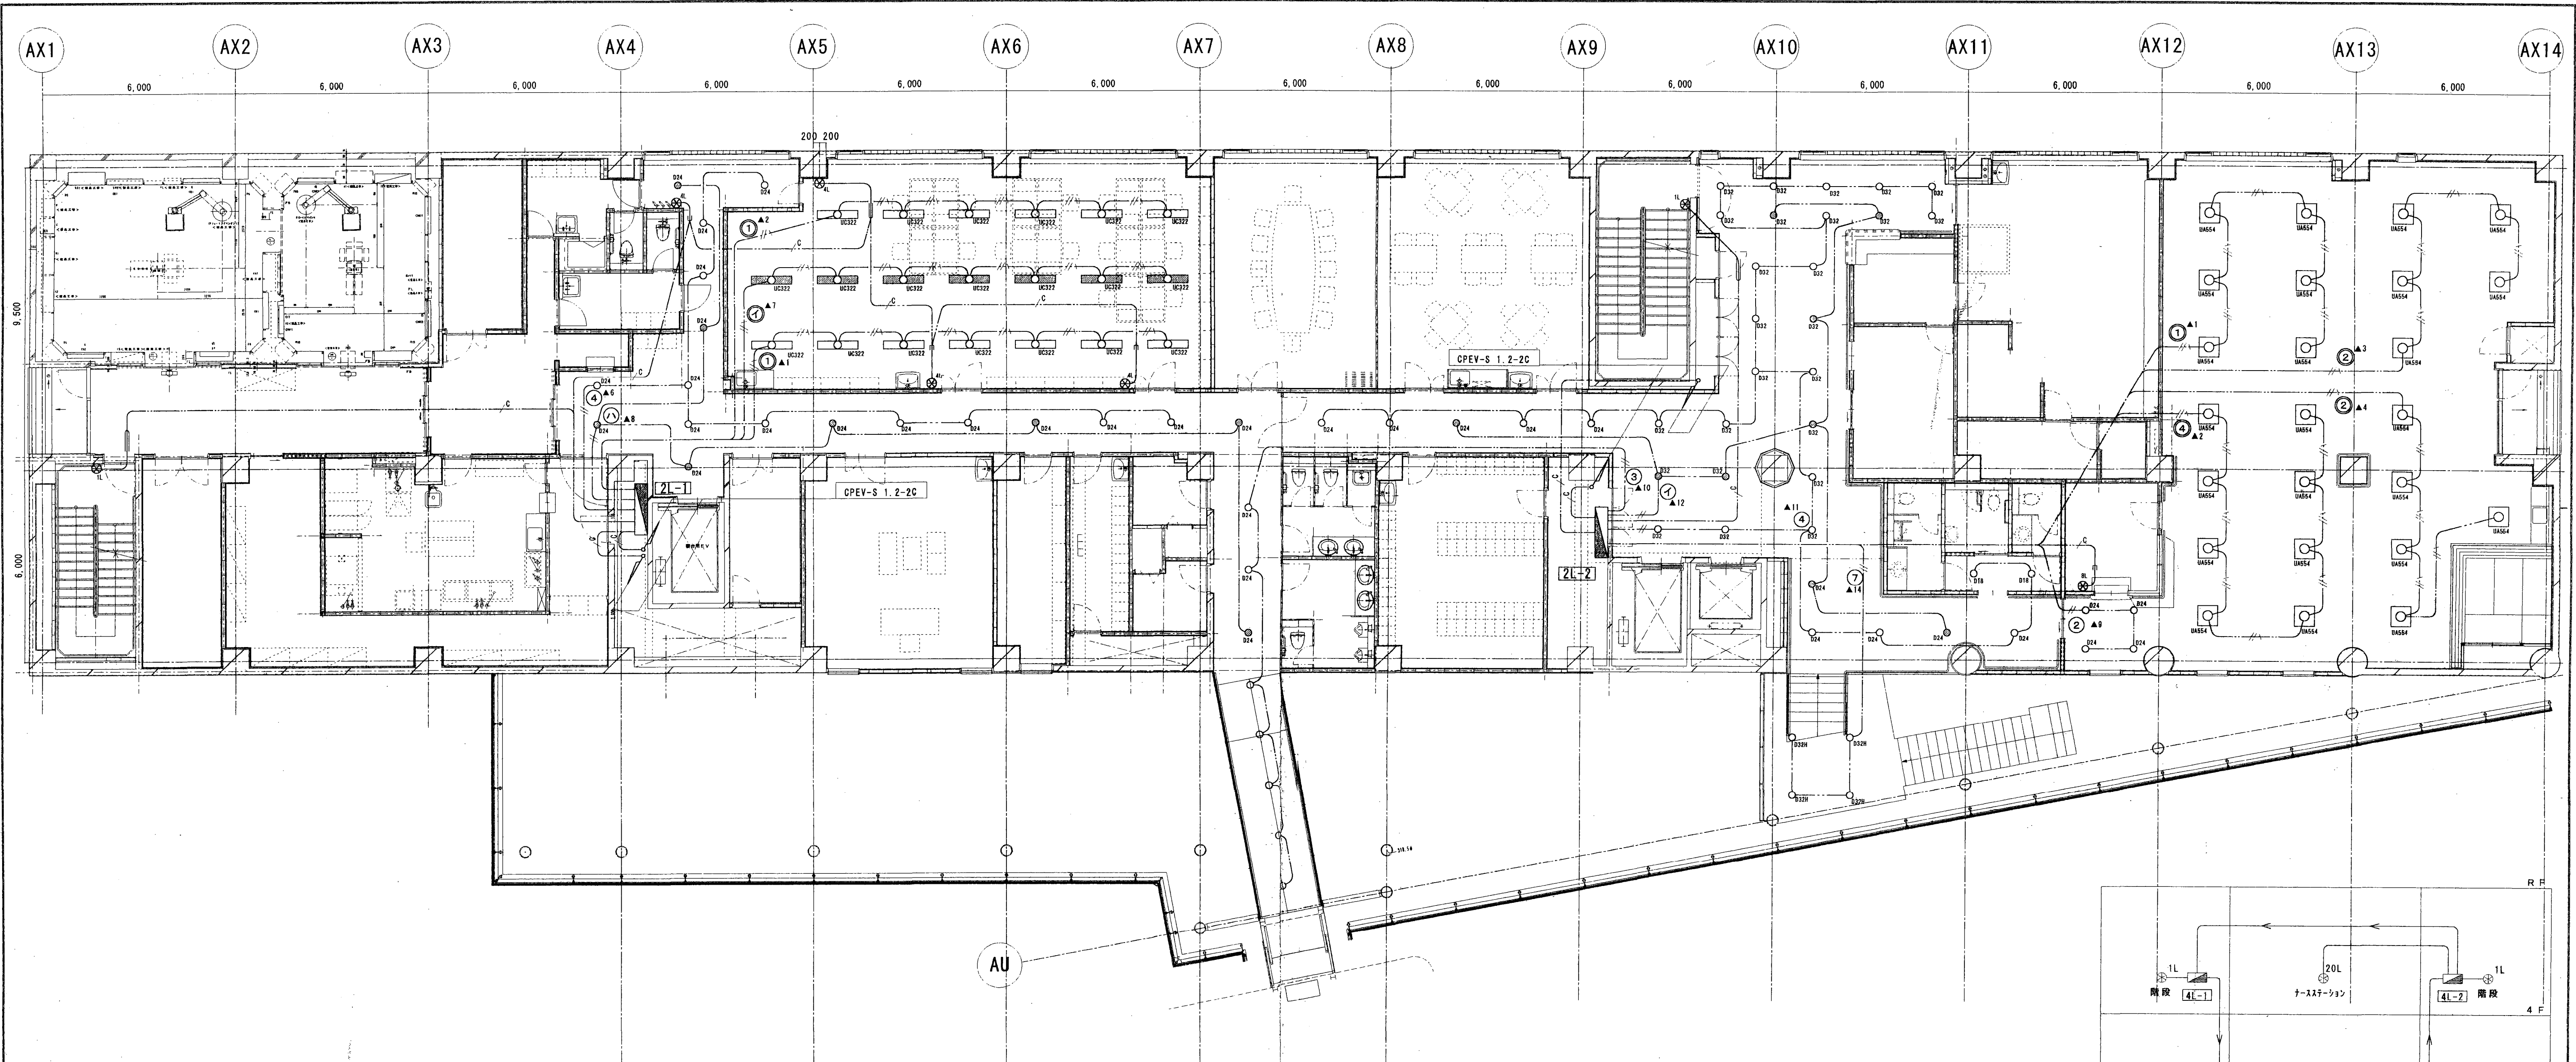


- 特記なき配管配線は、下記とする。
- VVF2.0-2C (天井ごし配線)
 - VVF2.0-3C (天井ごし配線)
 - VVF1.6-2C (天井ごし配線)
 - VVF1.6-3C (天井ごし配線)
 - VVF2.0-2C (PF16) (PF22)
 - VVF2.0-3C (PF16) (PF22)
 - 床スラブ配管
 - CPEV-S 1.2-2C
 - 斜線は、保安回路を示す。

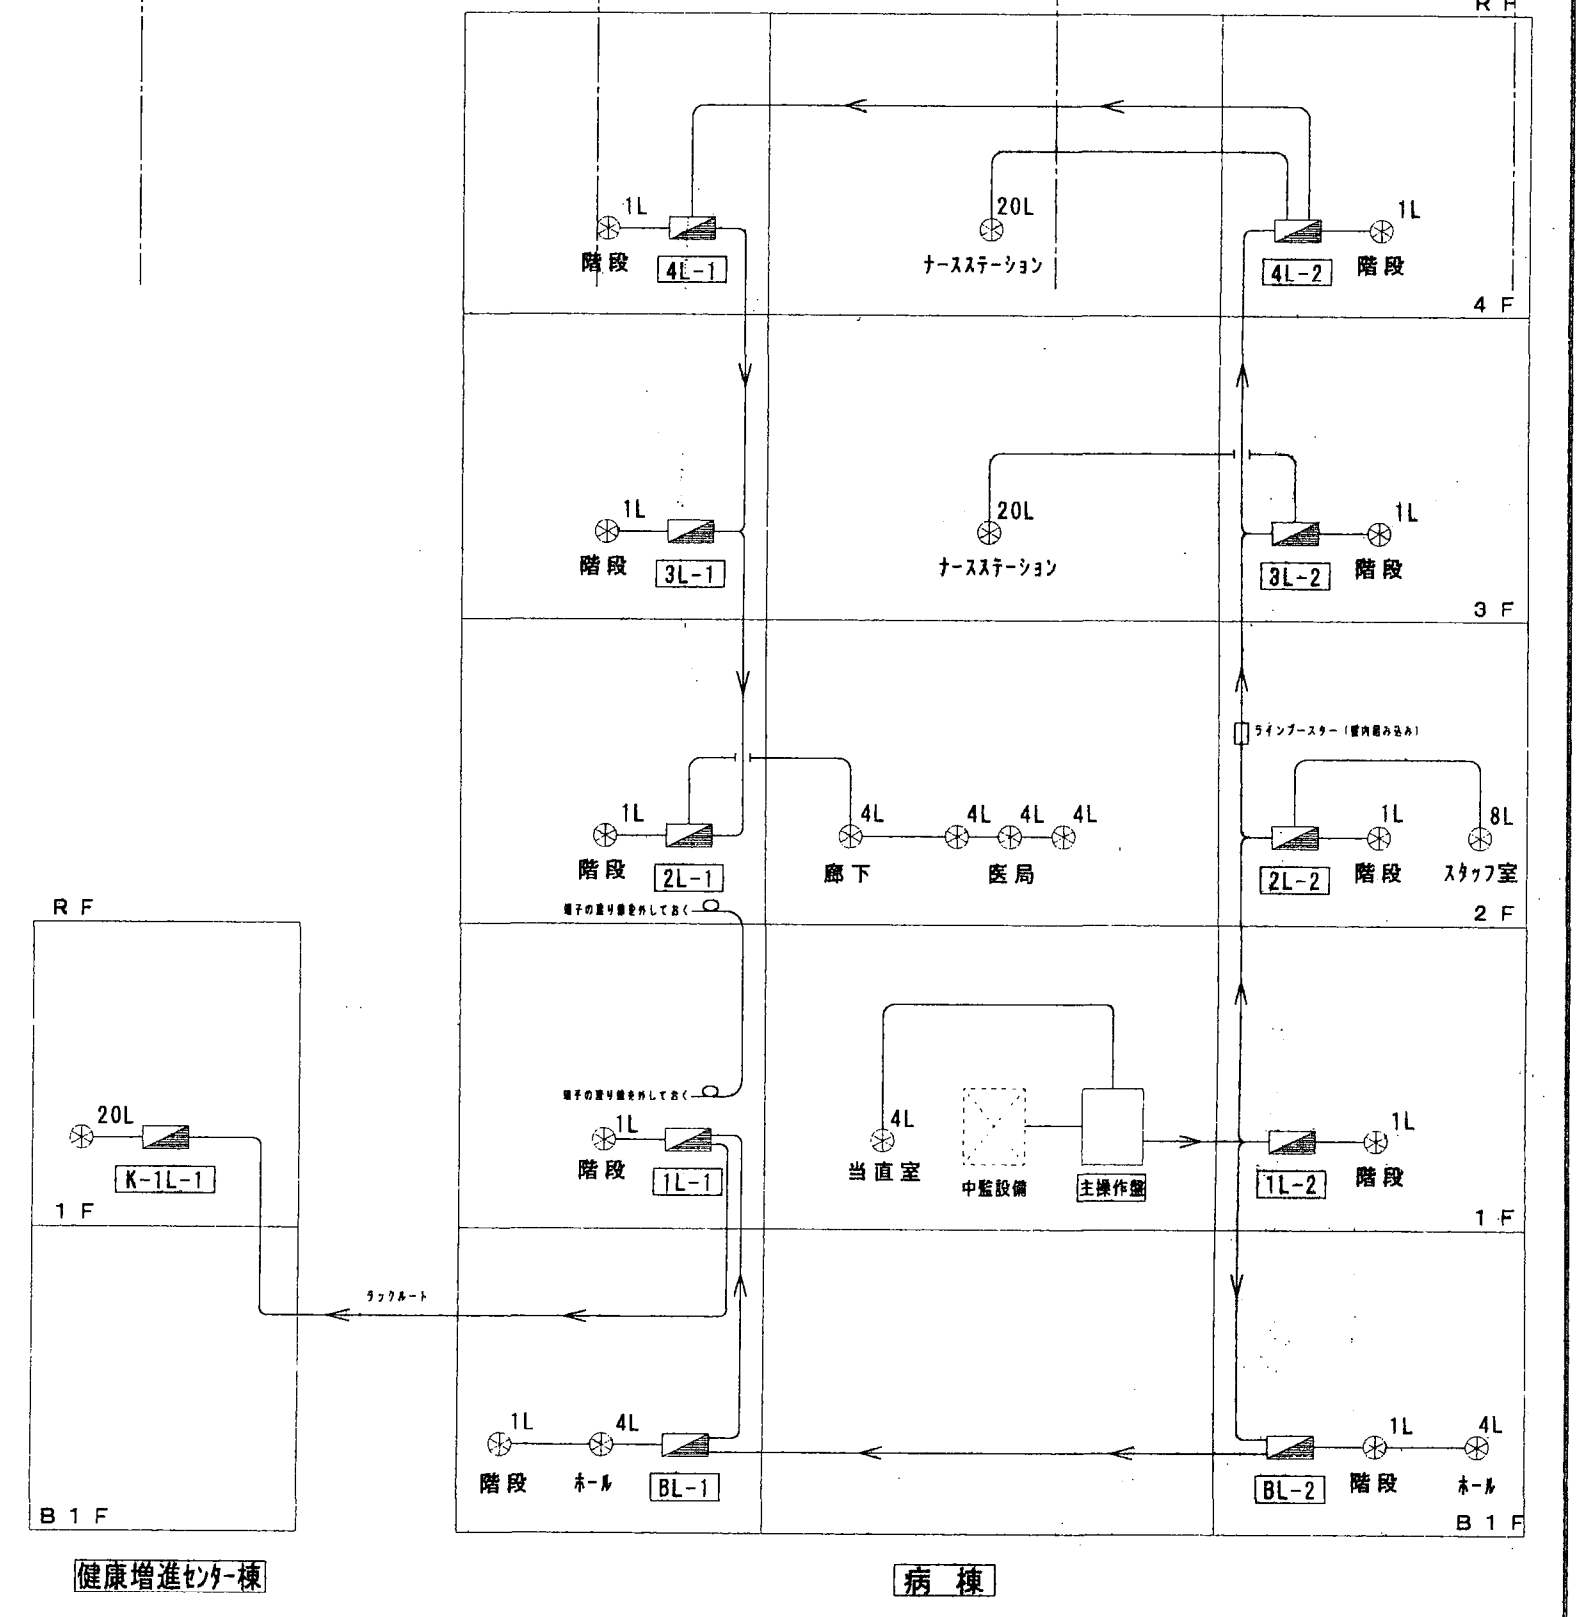

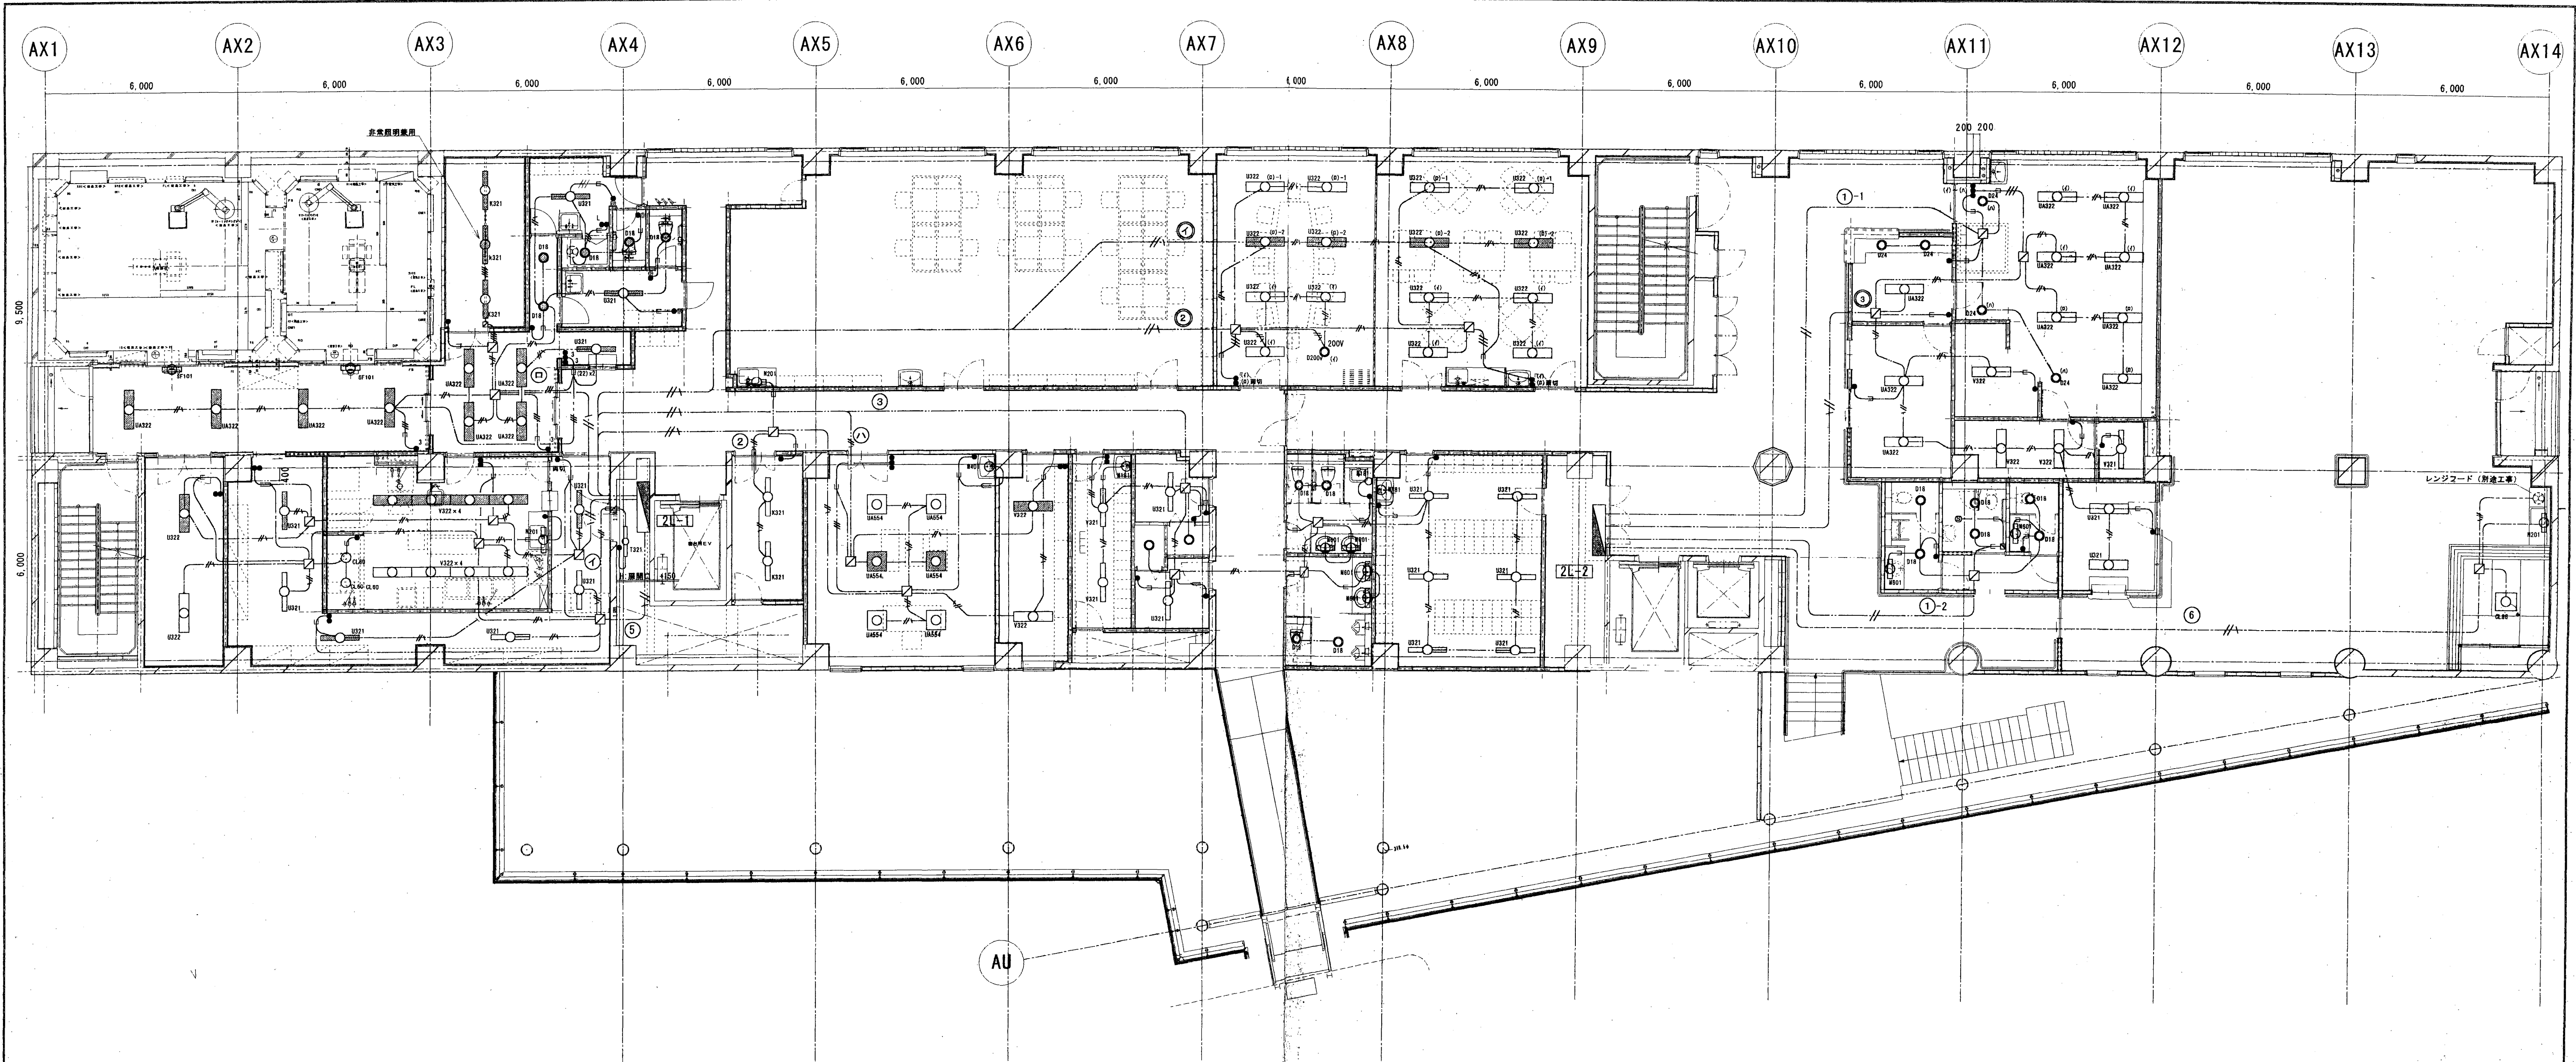



1 凡 例			
①	～	照明回路	AC-GC 100V
②	～	照明回路	AC-GC 200V
③	～	照明回路	AC 100V
④	～	照明回路	AC 200V
⑤	～	コンセント回路他	AC-GC 100V
⑥	～	コンセント回路他	AC-GC 200V
⑦	～	コンセント回路他	AC 100V
⑧	～	コンセント回路他	AC 200V
⑨	～	誘導灯回路他	AC-GC 100V
⑩	～	医療用コンセント回路	AC-GC 100V
⑪	～	医療用コンセント回路	AC-GC 200V
⑫	～	医療用コンセント回路	AC 100V
⑬	～	医療用コンセント回路	AC 200V


特記なき配管配線は、下記とする。	
----	VVF2 0-20 (天井ごうがし配線)
----	VVF2 0-30 (天井ごうがし配線)
----	VVF1 6-20 (天井ごうがし配線)
----	VVF1 6-30 (天井ごうがし配線)
----	VVF2 0-20 (PF16) (PF22)
----	VVF2 0-30 (PF16) (PF22)
----	床スラブ配管
----	OPEV-S 1.2-20
----	斜線は、保安回路を示す。

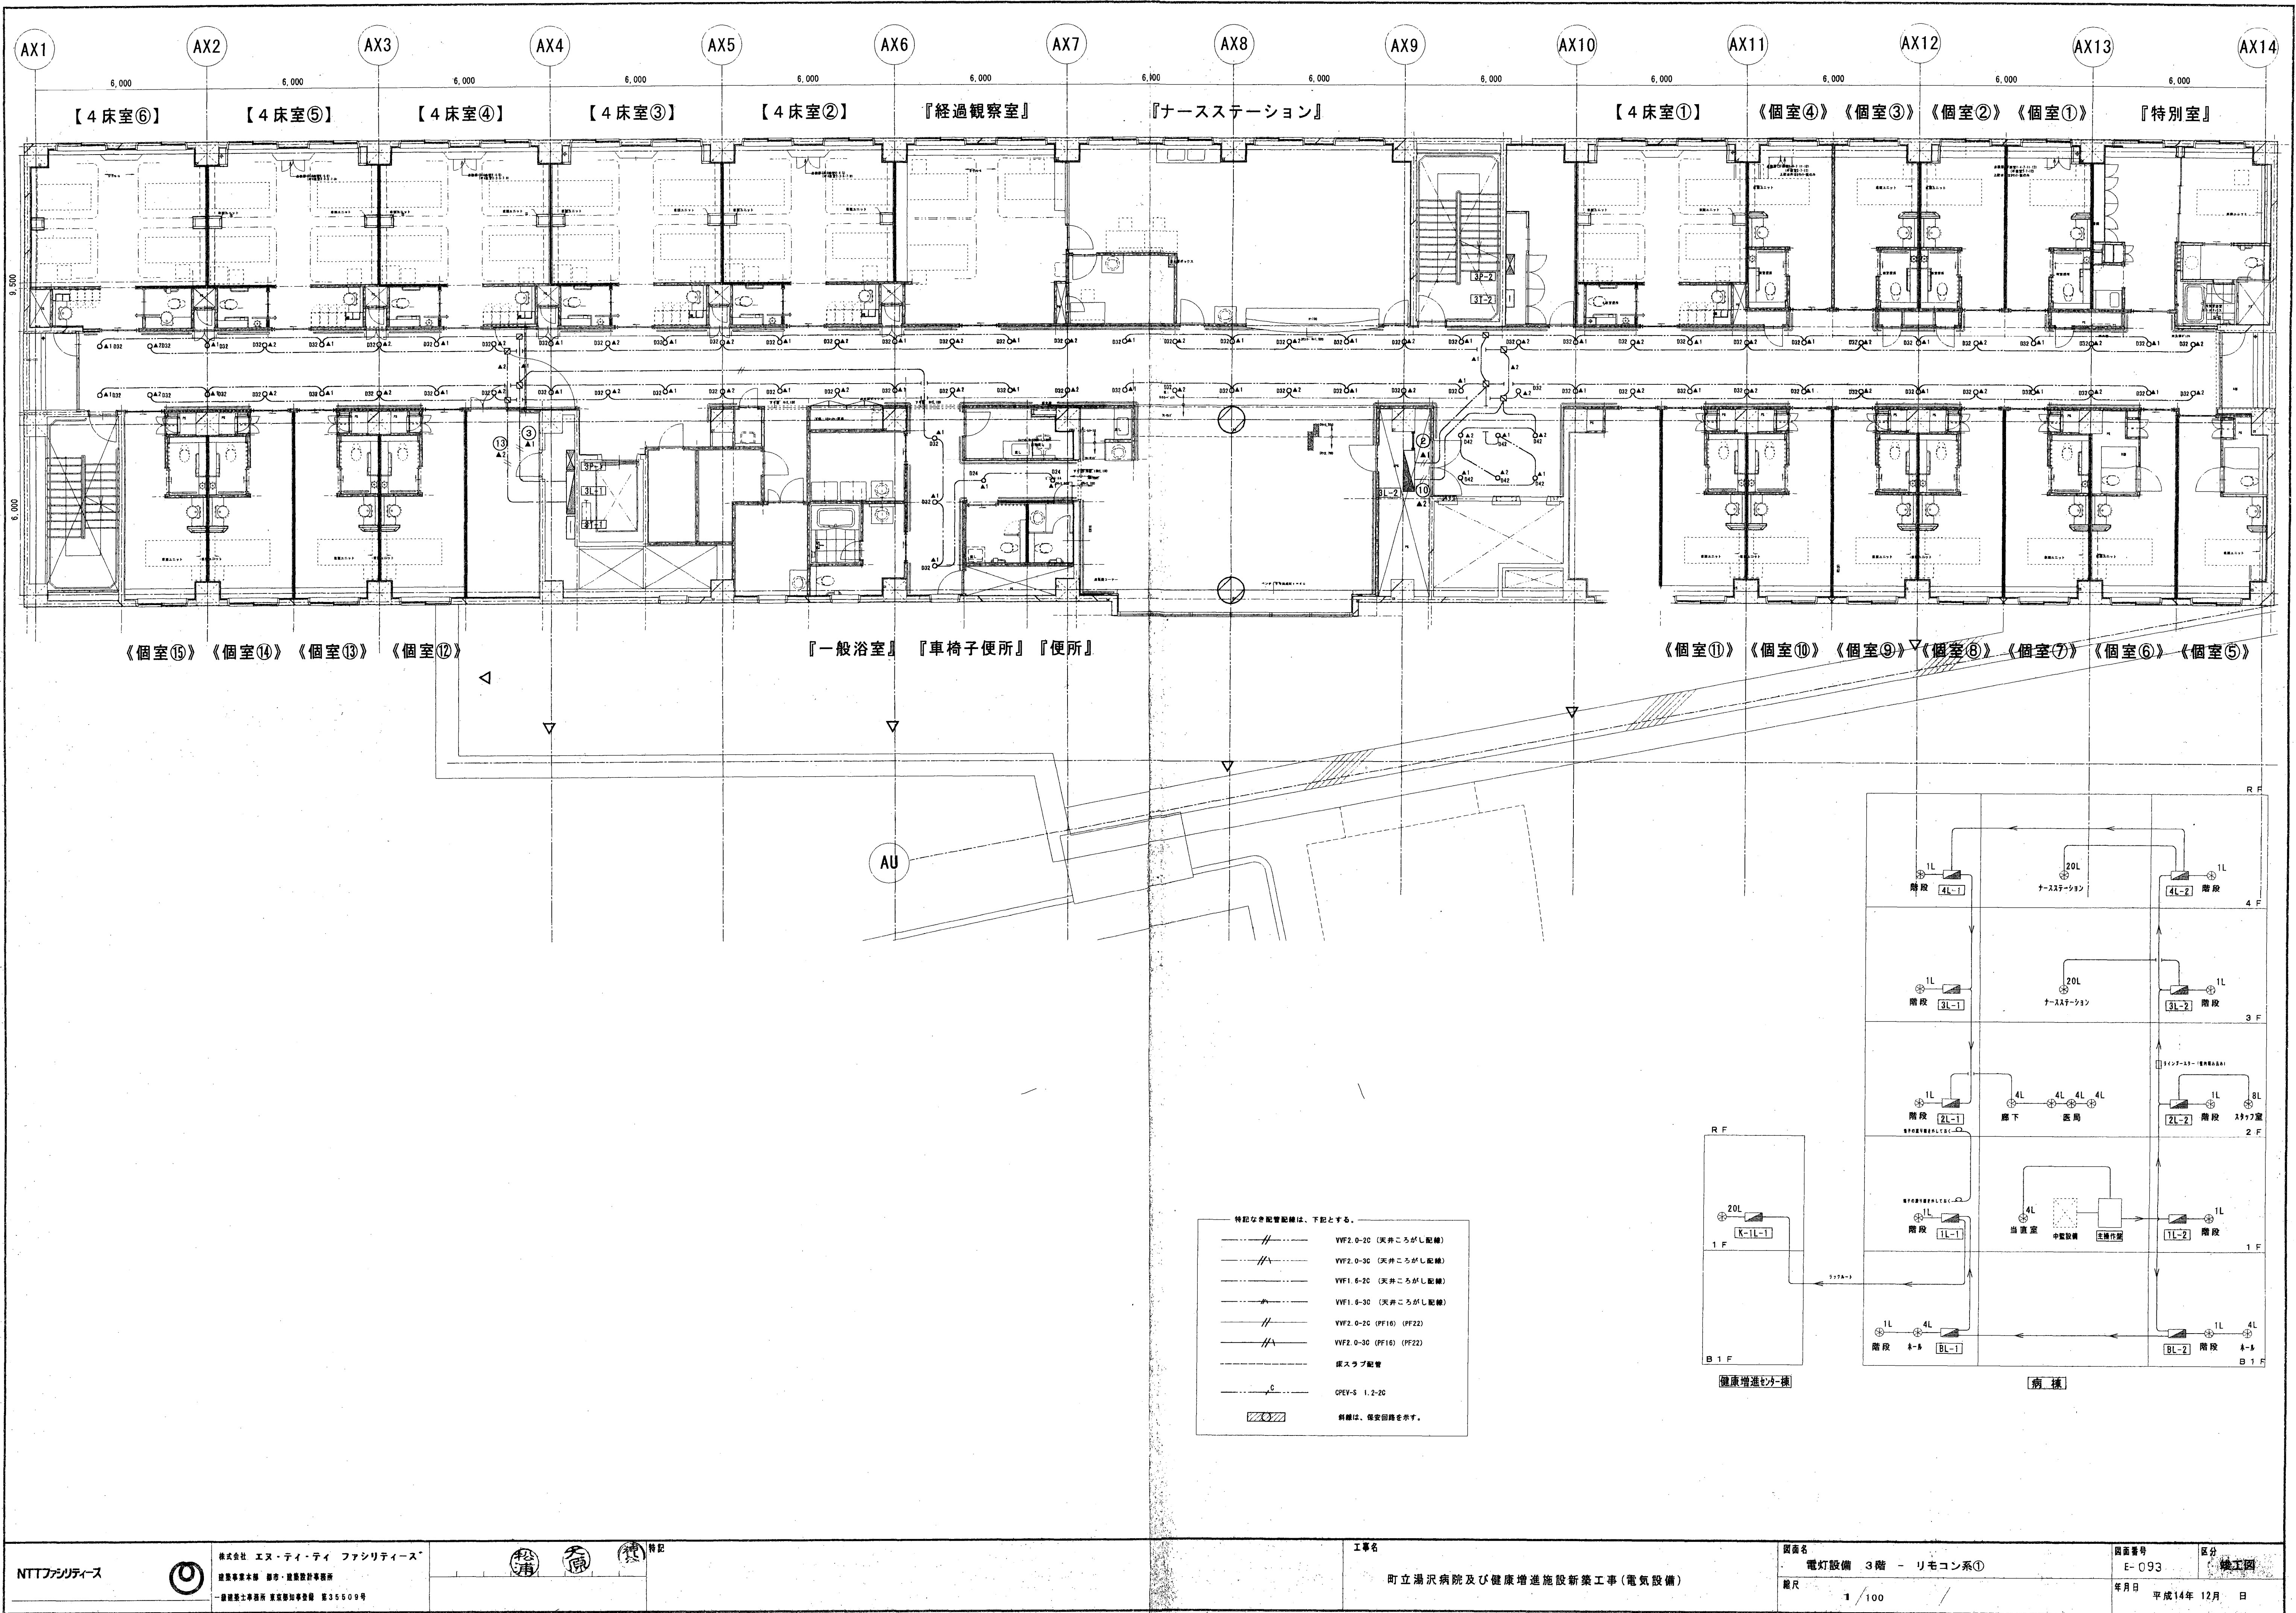

- 特記なき配管配線は、下記とする。
- VF2. 0-20 (天井ころがし配線)
 - VF2. 0-30 (天井ころがし配線)
 - VF1. 0-20 (天井ころがし配線)
 - VF1. 0-30 (天井ころがし配線)
 - VF2. 0-20 (PF16) (PF22)
 - VF2. 0-30 (PF16) (PF22)
 - 床スラブ配管
 - CPV-S 1.2-20
 - 斜線は、配管配線を示す。

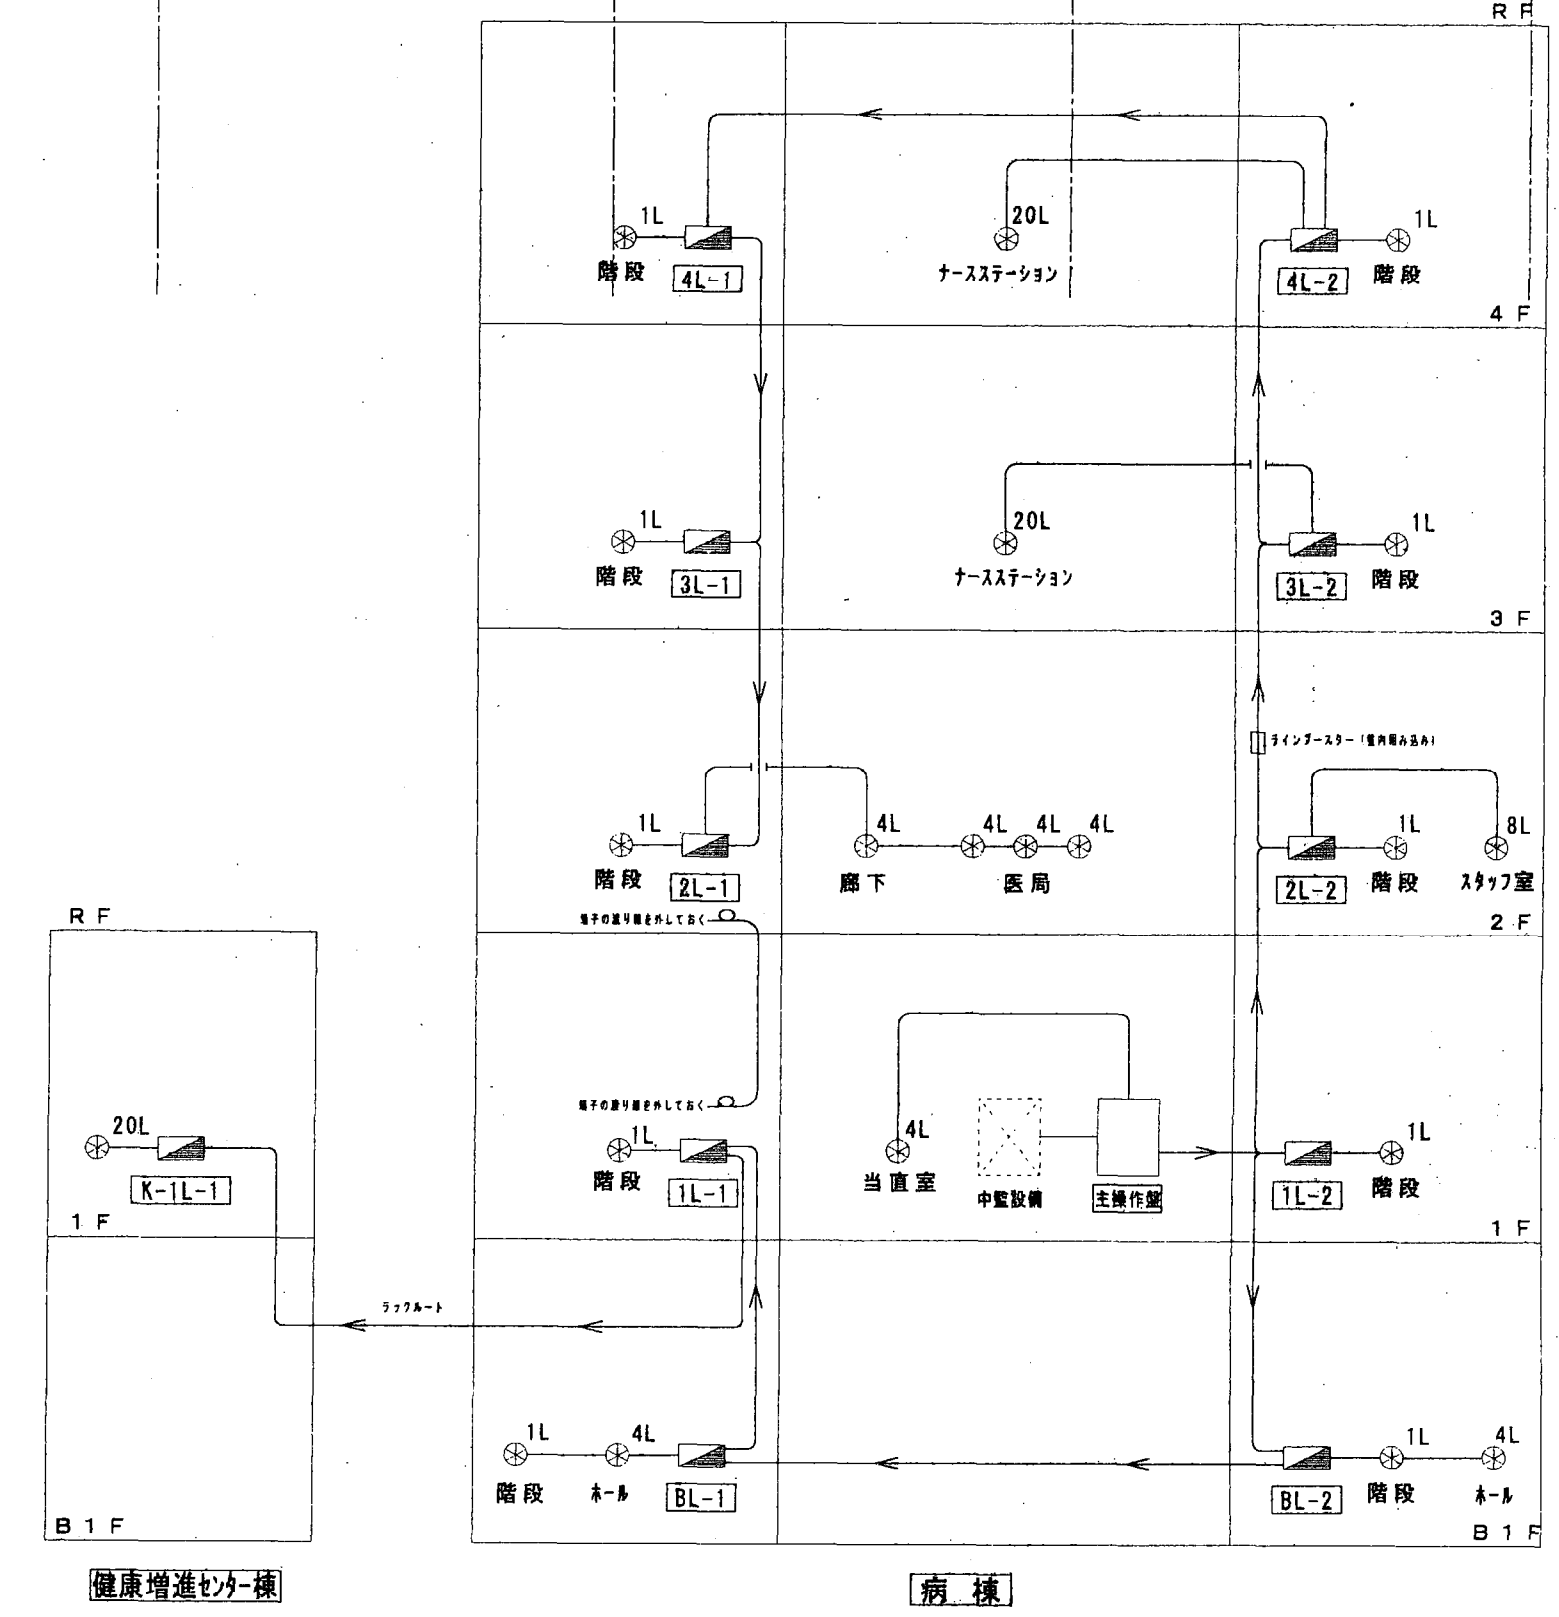

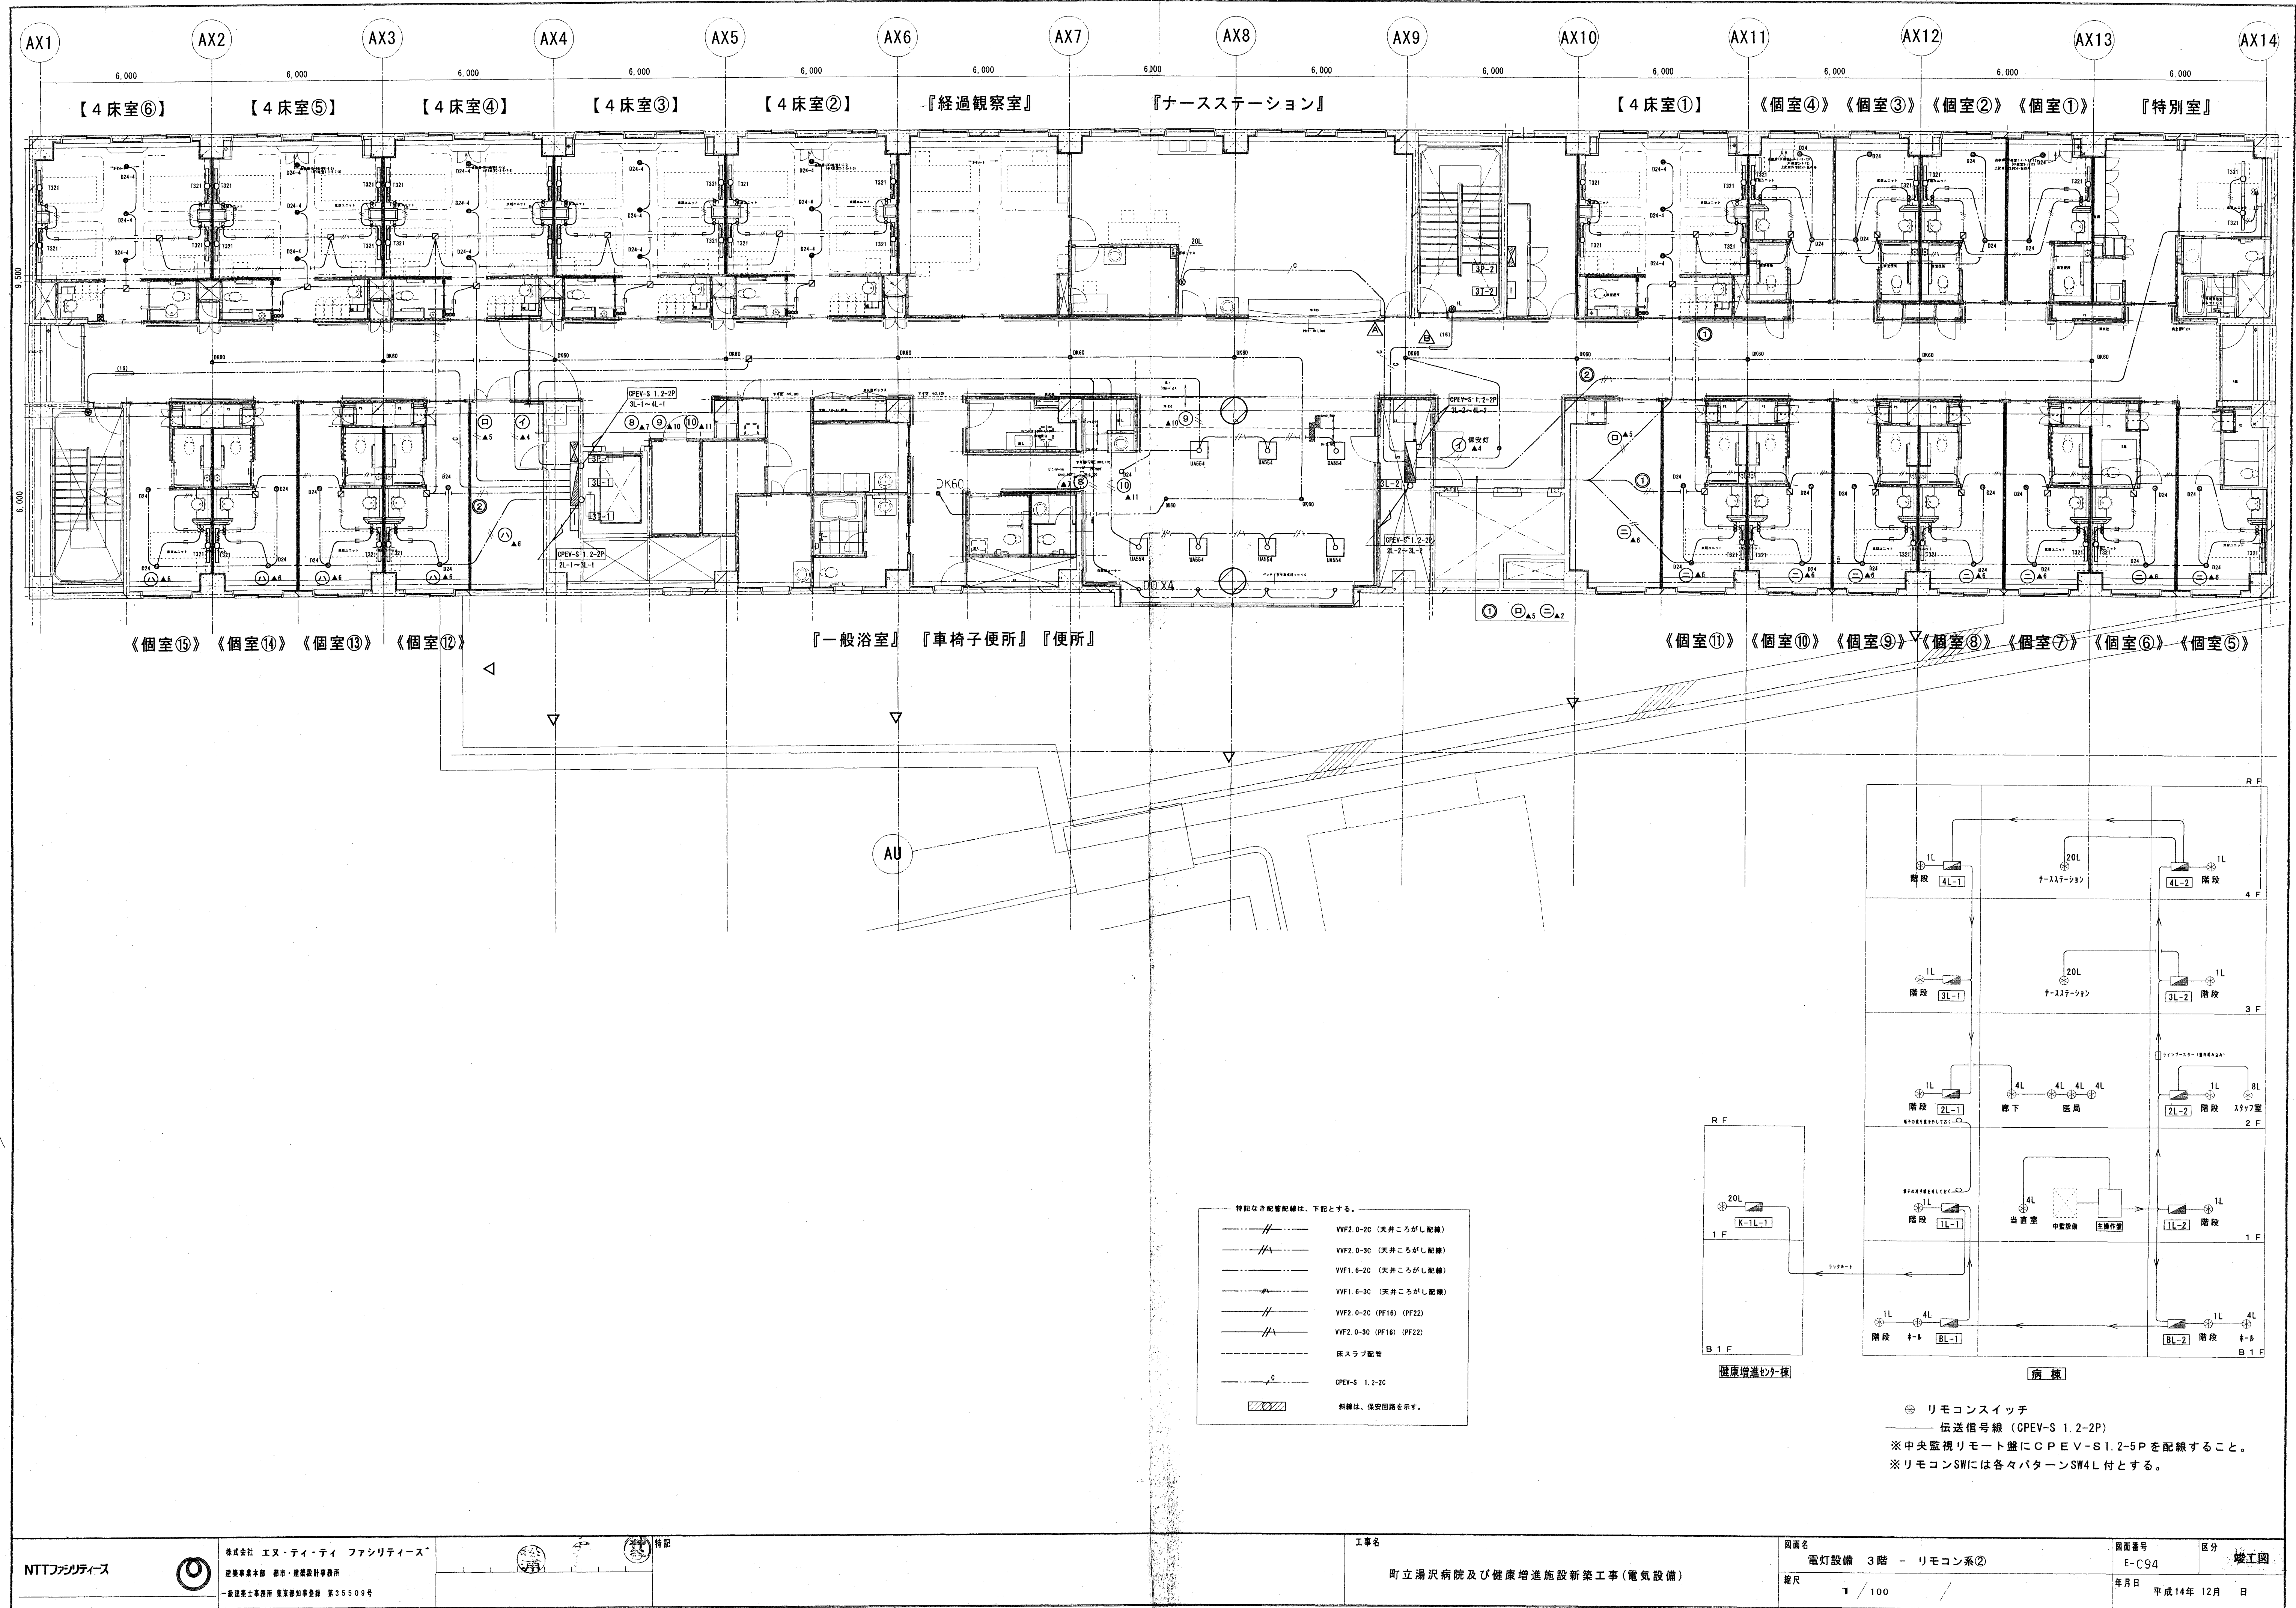

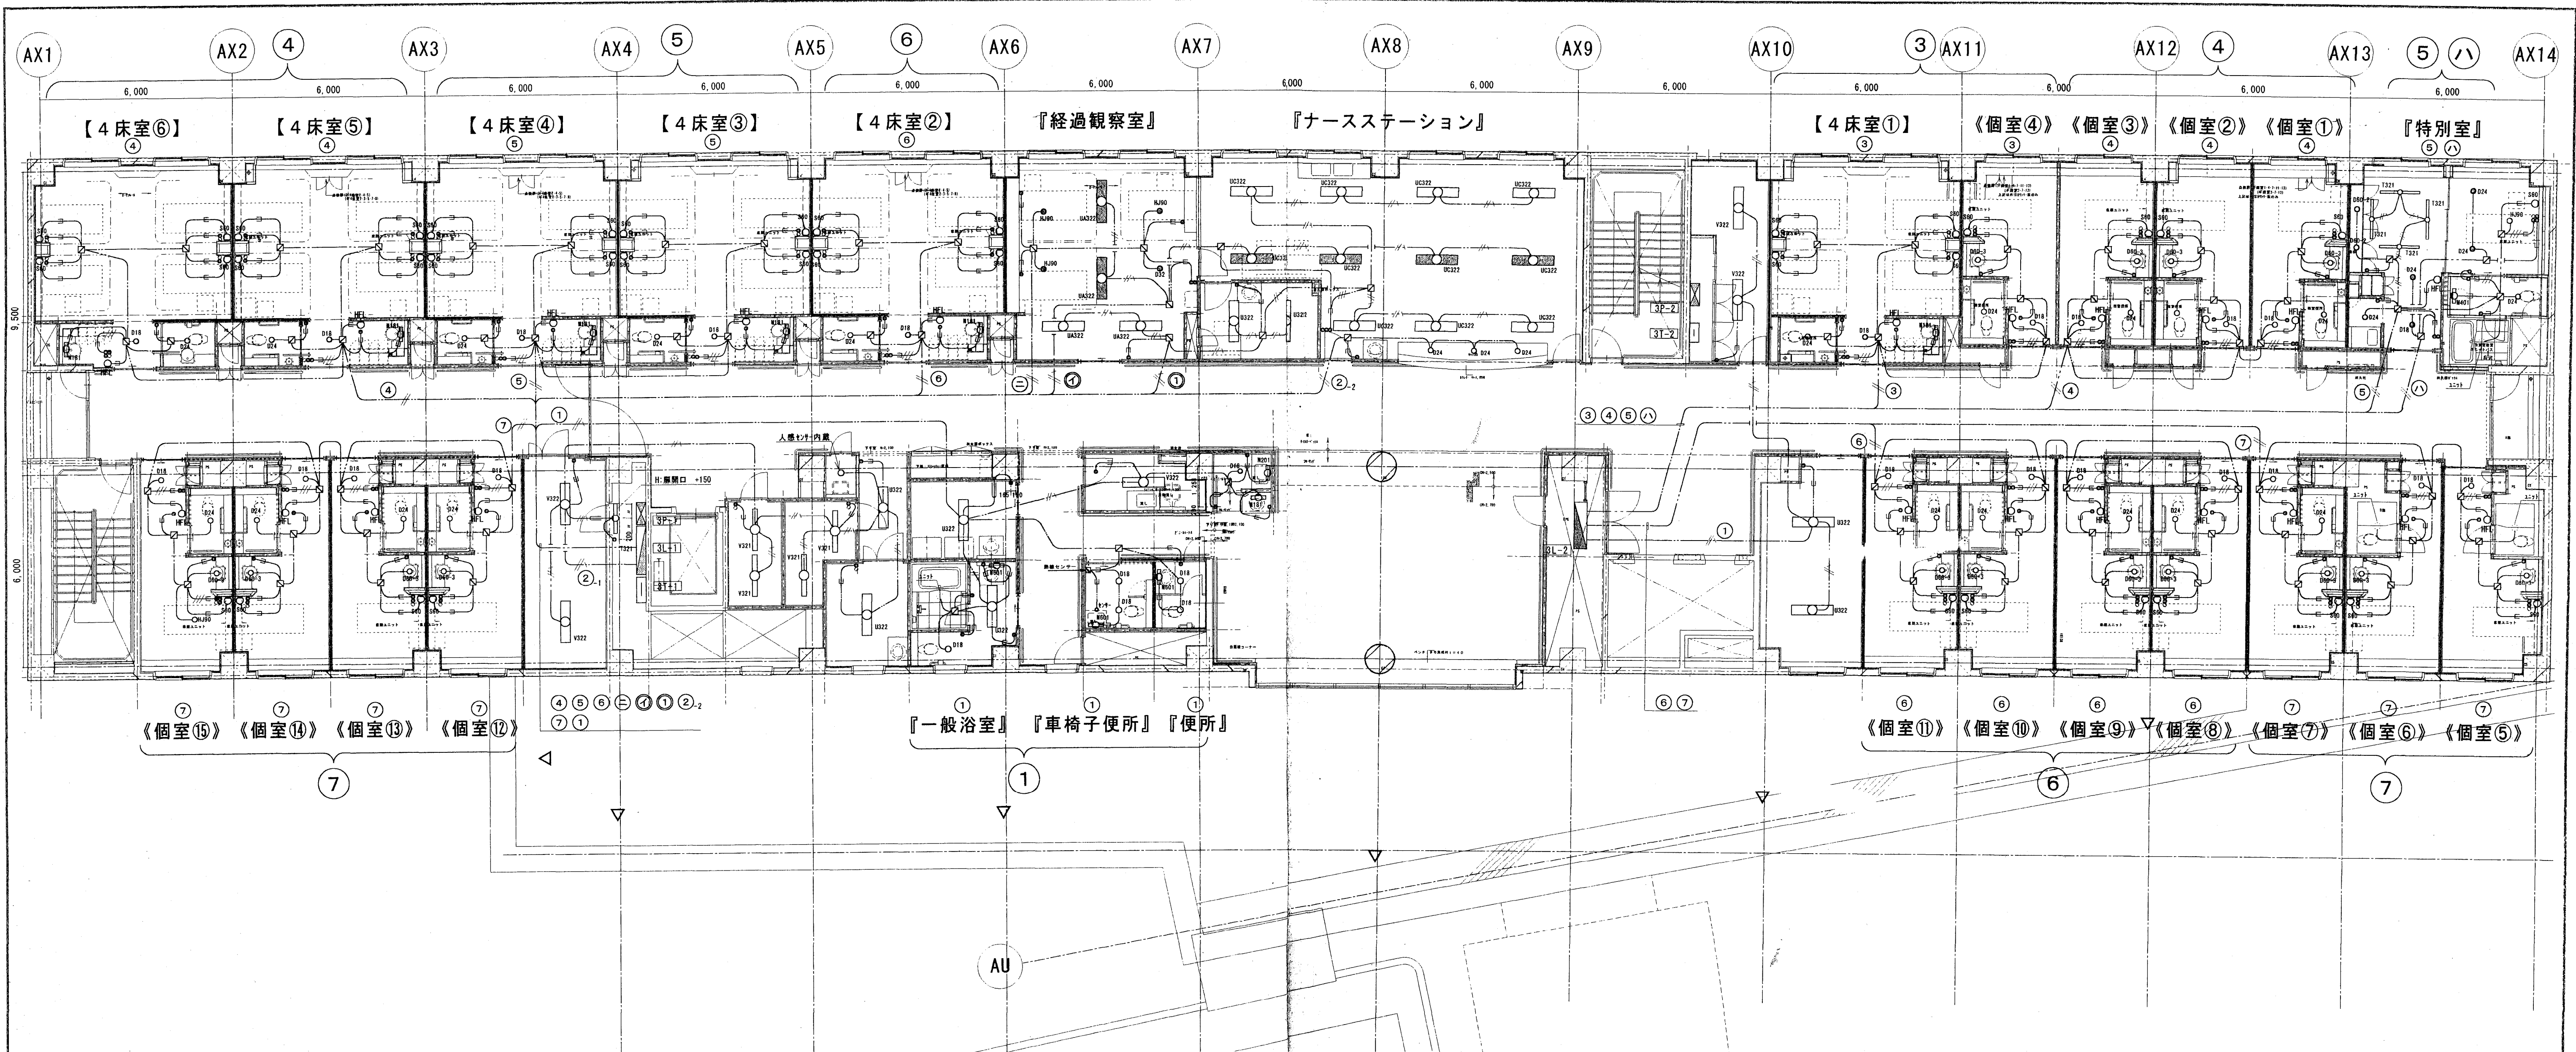


1 凡例


④ ~ : 照明回路	AC-GC 100V	④ ~ : 医療用コンセント回路	AC-GC 100V
⑤ ~ : 照明回路	AC-GC 200V	⑤ ~ : 医療用コンセント回路	AC-GC 200V
① ~ : 照明回路	AC 100V	① ~ : 医療用コンセント回路	AC 100V
② ~ : 照明回路	AC 200V	② ~ : 医療用コンセント回路	AC 200V
④ ~ : コンセント回路他	AC-GC 100V		
⑤ ~ : コンセント回路他	AC-GC 200V		
① ~ : コンセント回路他	AC 100V		
② ~ : コンセント回路他	AC 200V		
④ ~ : 誘導灯回路他	AC-GC 100V		

特記なき配管配線は、下記とする。


---	VVF2.0-20 (天井ごうがし配線)
---	VVF2.0-30 (天井ごうがし配線)
---	VVF1.6-20 (天井ごうがし配線)
---	VVF1.6-30 (天井ごうがし配線)
---	VVF2.0-20 (PF16) (PF22)
---	VVF2.0-30 (PF16) (PF22)
---	床スラブ配管
---	GPEV-S 1.2-20
斜線	斜線は、保安回路を示す。
○	ベットライト
○HFL	足元灯

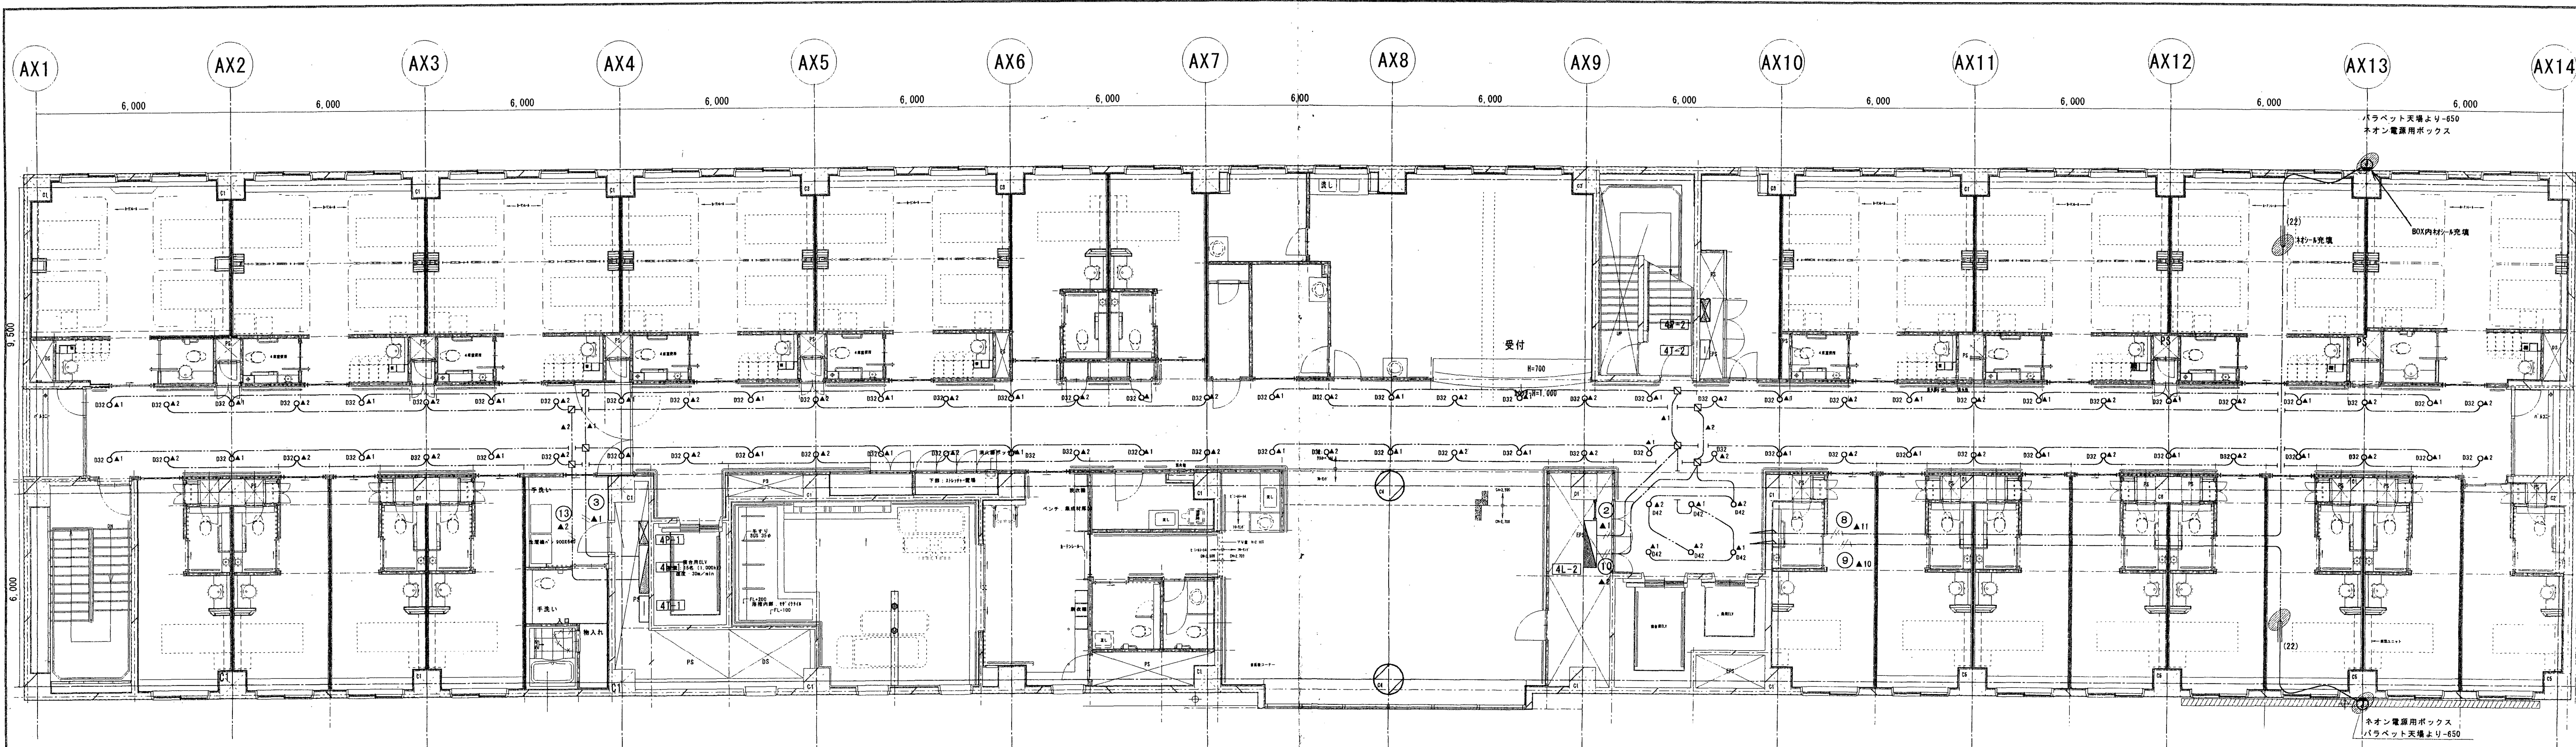


- 特記なき配管配線は、下記とする。
- //--- VVF2.0-20 (天井ころがし配線)
 - //--- VVF2.0-30 (天井ころがし配線)
 - //--- VVF1.6-20 (天井ころがし配線)
 - //--- VVF1.6-30 (天井ころがし配線)
 - //--- VVF2.0-20 (PF16) (PF22)
 - //--- VVF2.0-30 (PF16) (PF22)
 - //--- 床スラブ配管
 - //--- CPEV-S 1.2-20
 - 斜線は、保安回路を示す。

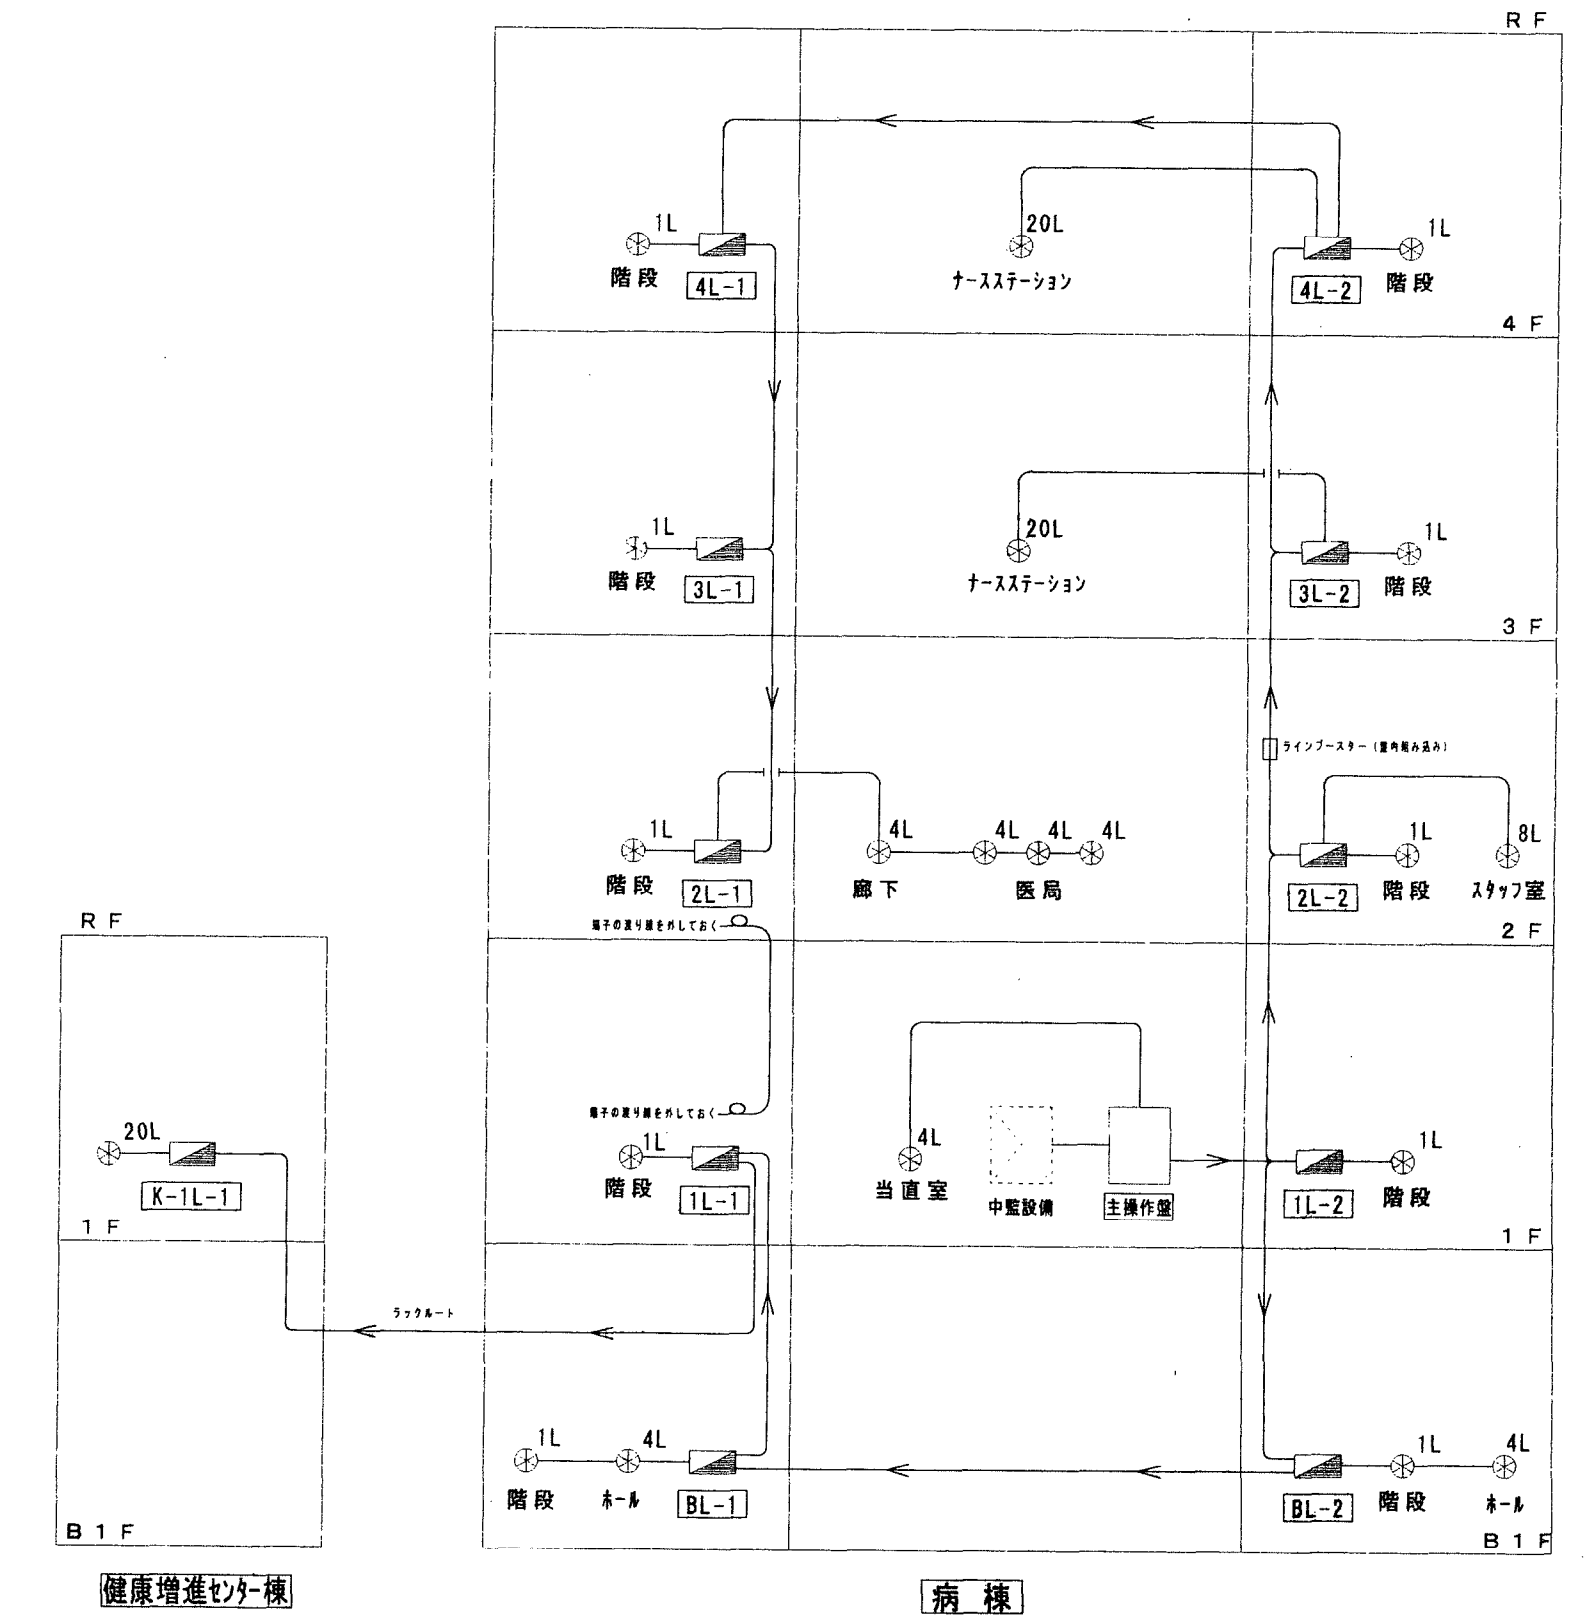

⊕ リモコンスイッチ
 --- 伝送信号線 (CPEV-S 1.2-2P)
 ※中央監視リモート盤にCPEV-S1.2-5Pを配線すること。
 ※リモコンSWには各々パターンSW4L付とする。

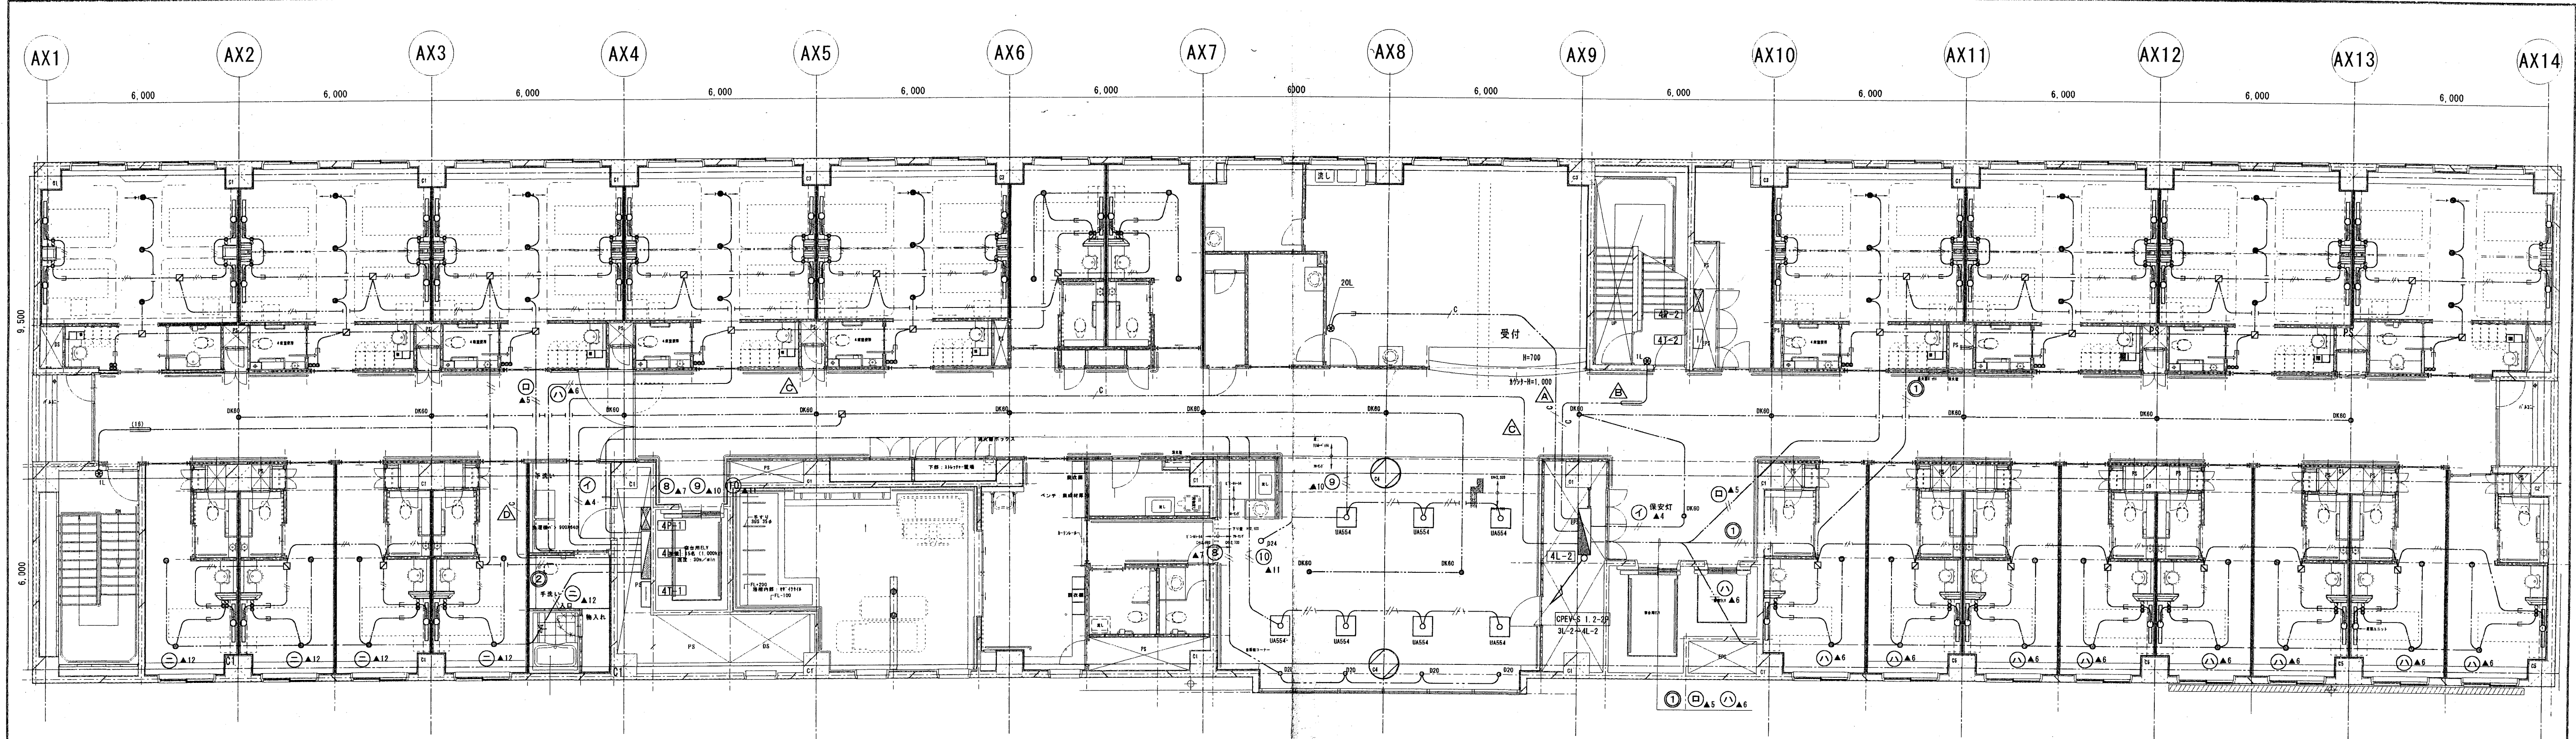


- 特記なき配管配線は、下記とする。
- //--- VVF2.0-20 (天井こころがし配線)
 - //--- VVF2.0-30 (天井こころがし配線)
 - //--- VVF1.6-20 (天井こころがし配線)
 - //--- VVF1.6-30 (天井こころがし配線)
 - //--- VVF2.0-20 (PF16) (PF22)
 - //--- VVF2.0-30 (PF16) (PF22)
 - C --- 床スラブ配管
 - C --- CPEV-S 1.2-20
 - 斜線は、保安回路を示す。

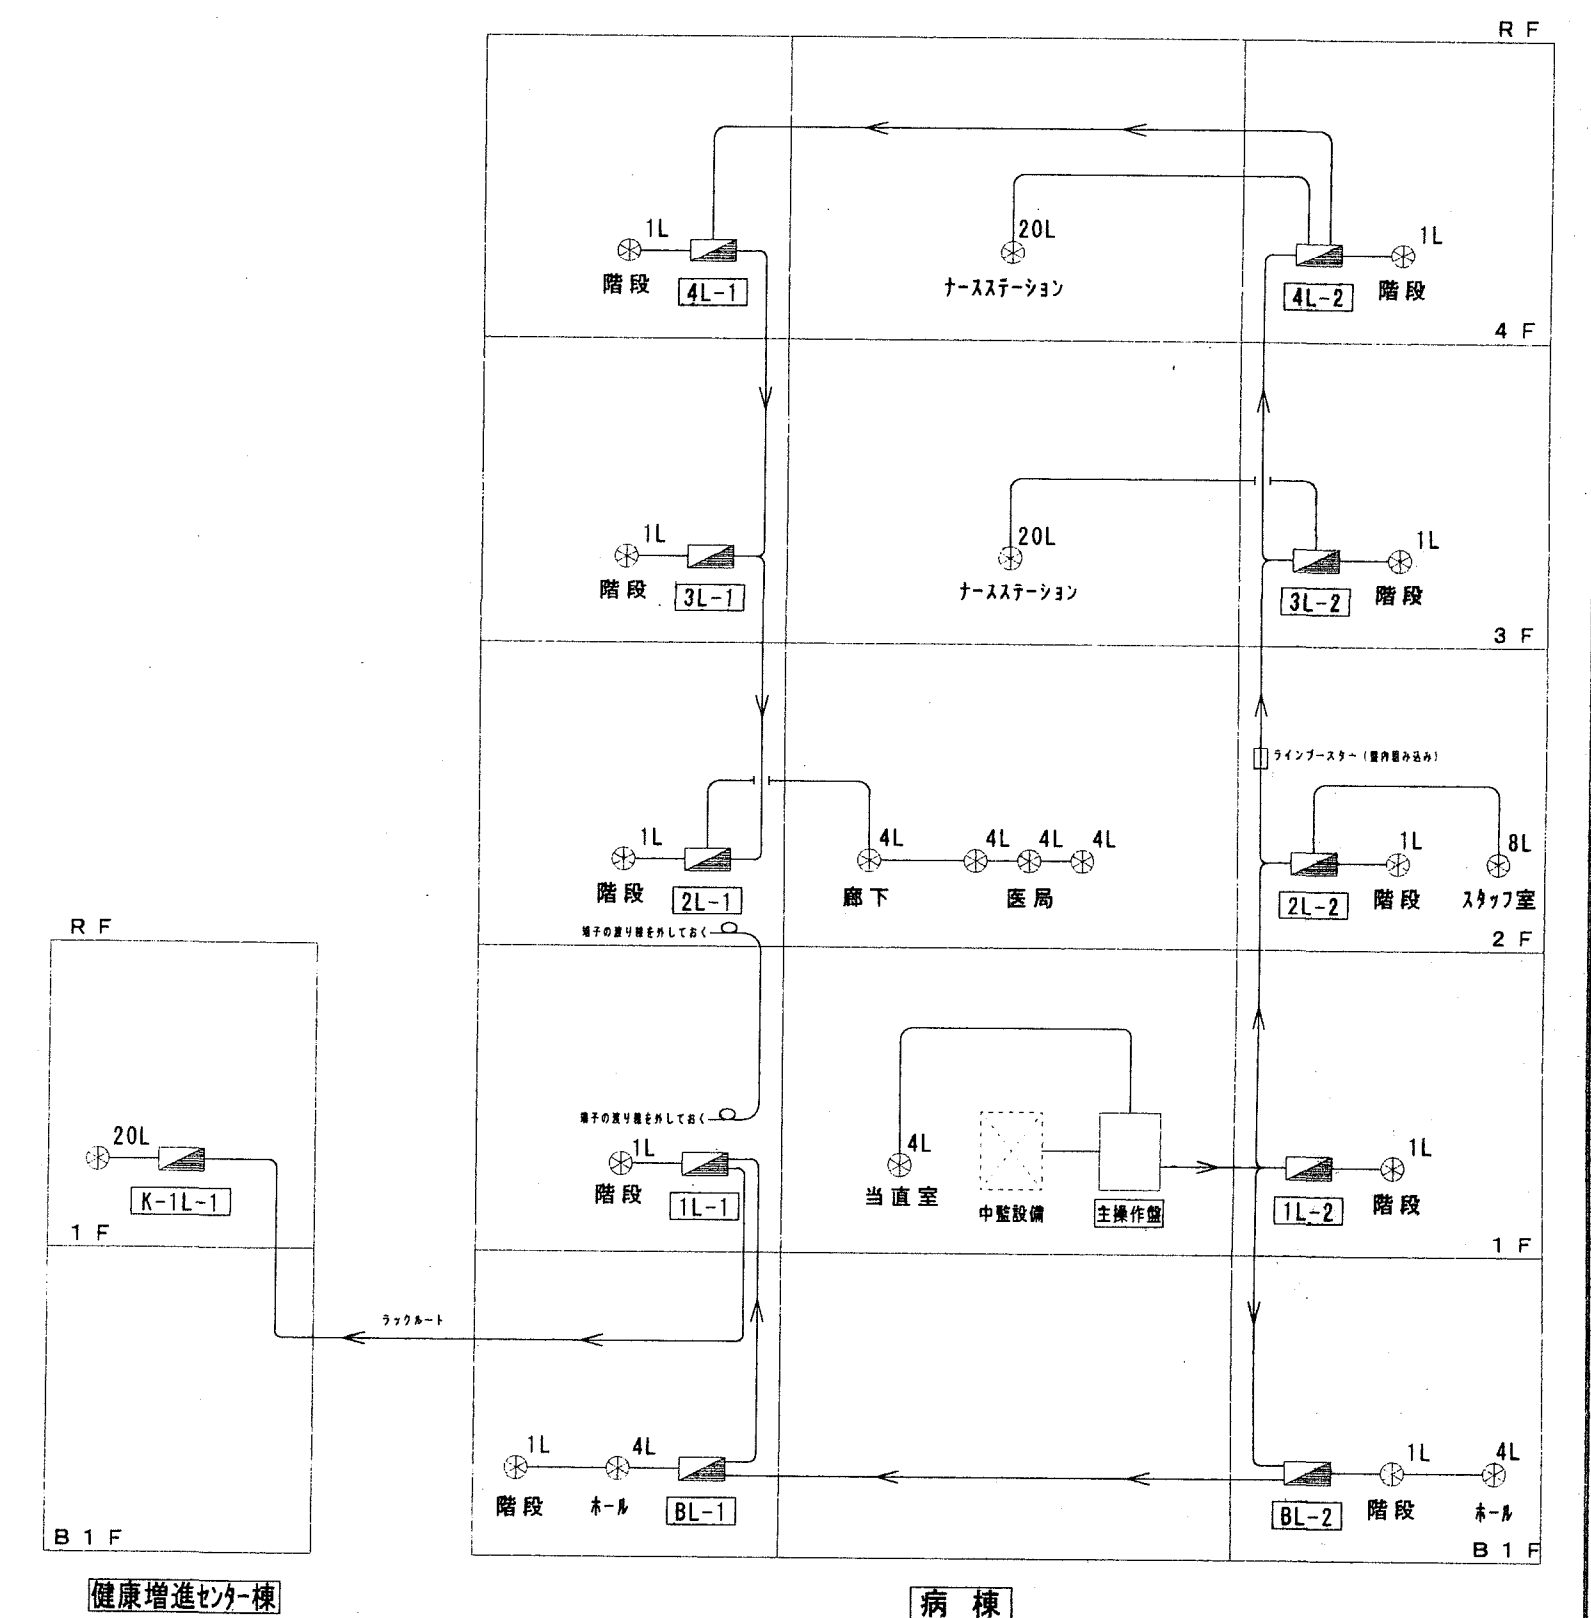

⊕ リモコンスイッチ
 伝送信号線 (CPEV-S 1.2-2P)
 ※中央監視リモート盤にCPEV-S1.2-5Pを配線すること。
 ※リモコンSWには各々パターンSW4L付とする。

病室内の照明器具の種類は3階を参照

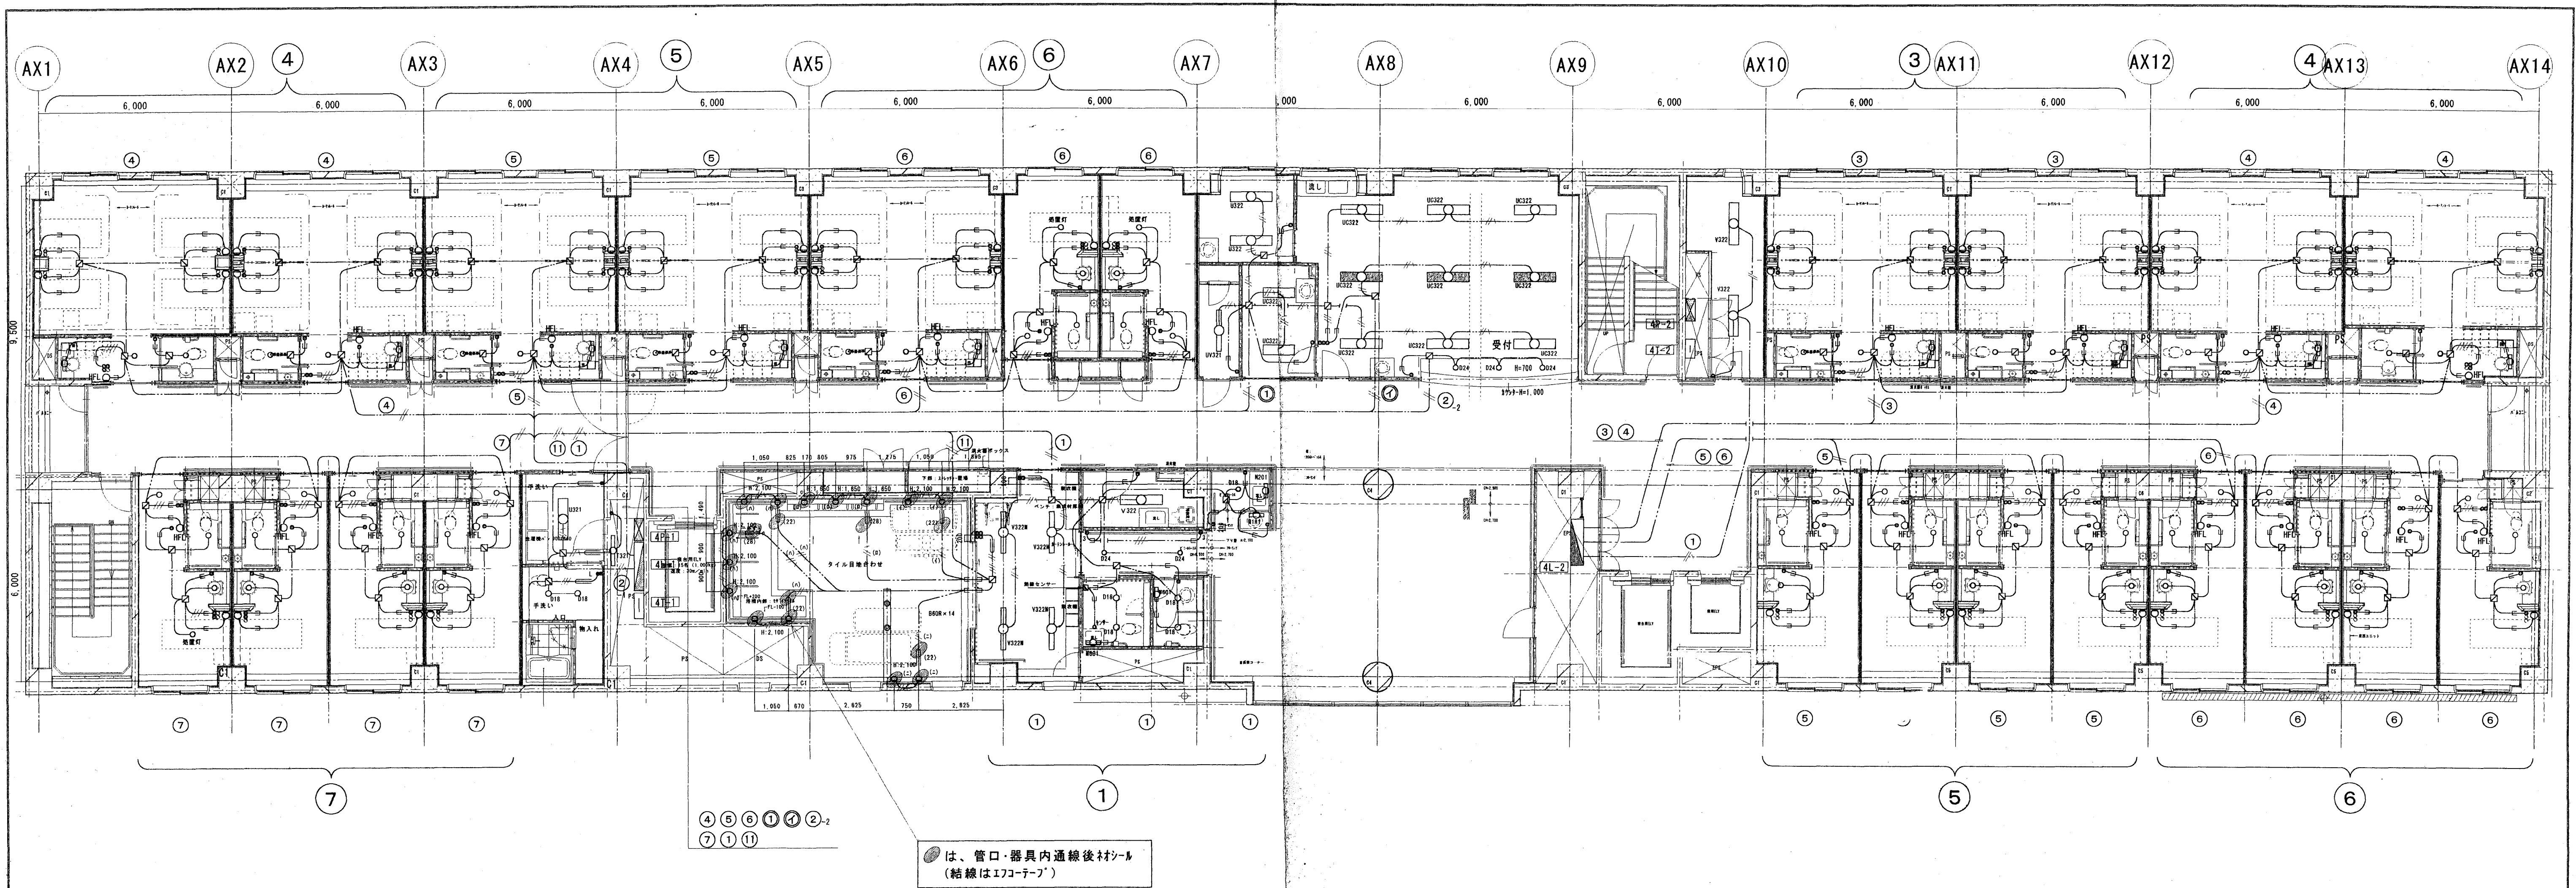


は、管口・器具内通線後材シール
(結線はエコーテープ)

1 凡 例					
④	～：	照明回路	AC-GC 100V	④	～：医療用コンセント回路 AC-GC 100V
⑤	～：	照明回路	AC-GC 200V	⑤	～：医療用コンセント回路 AC-GC 200V
①	～：	照明回路	AC 100V	①	～：医療用コンセント回路 AC 100V
②	～：	照明回路	AC 200V	②	～：医療用コンセント回路 AC 200V
④	～：	コンセント回路他	AC-GC 100V		
⑤	～：	コンセント回路他	AC-GC 200V		
①	～：	コンセント回路他	AC 100V		
②	～：	コンセント回路他	AC 200V		
④	～：	誘導灯回路他	AC-GC 100V		

特記なき配管配線は、下記とする。	
—//—	VVF2 0-20 (天井・石膏ボード)
—//—	VVF2 0-30 (天井・石膏ボード)
—//—	VVF1 6-20 (天井・石膏ボード)
—//—	VVF1 6-30 (天井・石膏ボード)
—//—	VVF2 0-20 (PF16) (PF22)
—//—	VVF2 0-30 (PF16) (PF22)
—//—	床スラブ配管
—//—	OPEY-S 1.2-20
斜線	斜線は、保安回路を示す。
○	ベッライト
○HFL	足元灯

病室内の照明器具の種類は3階を参照

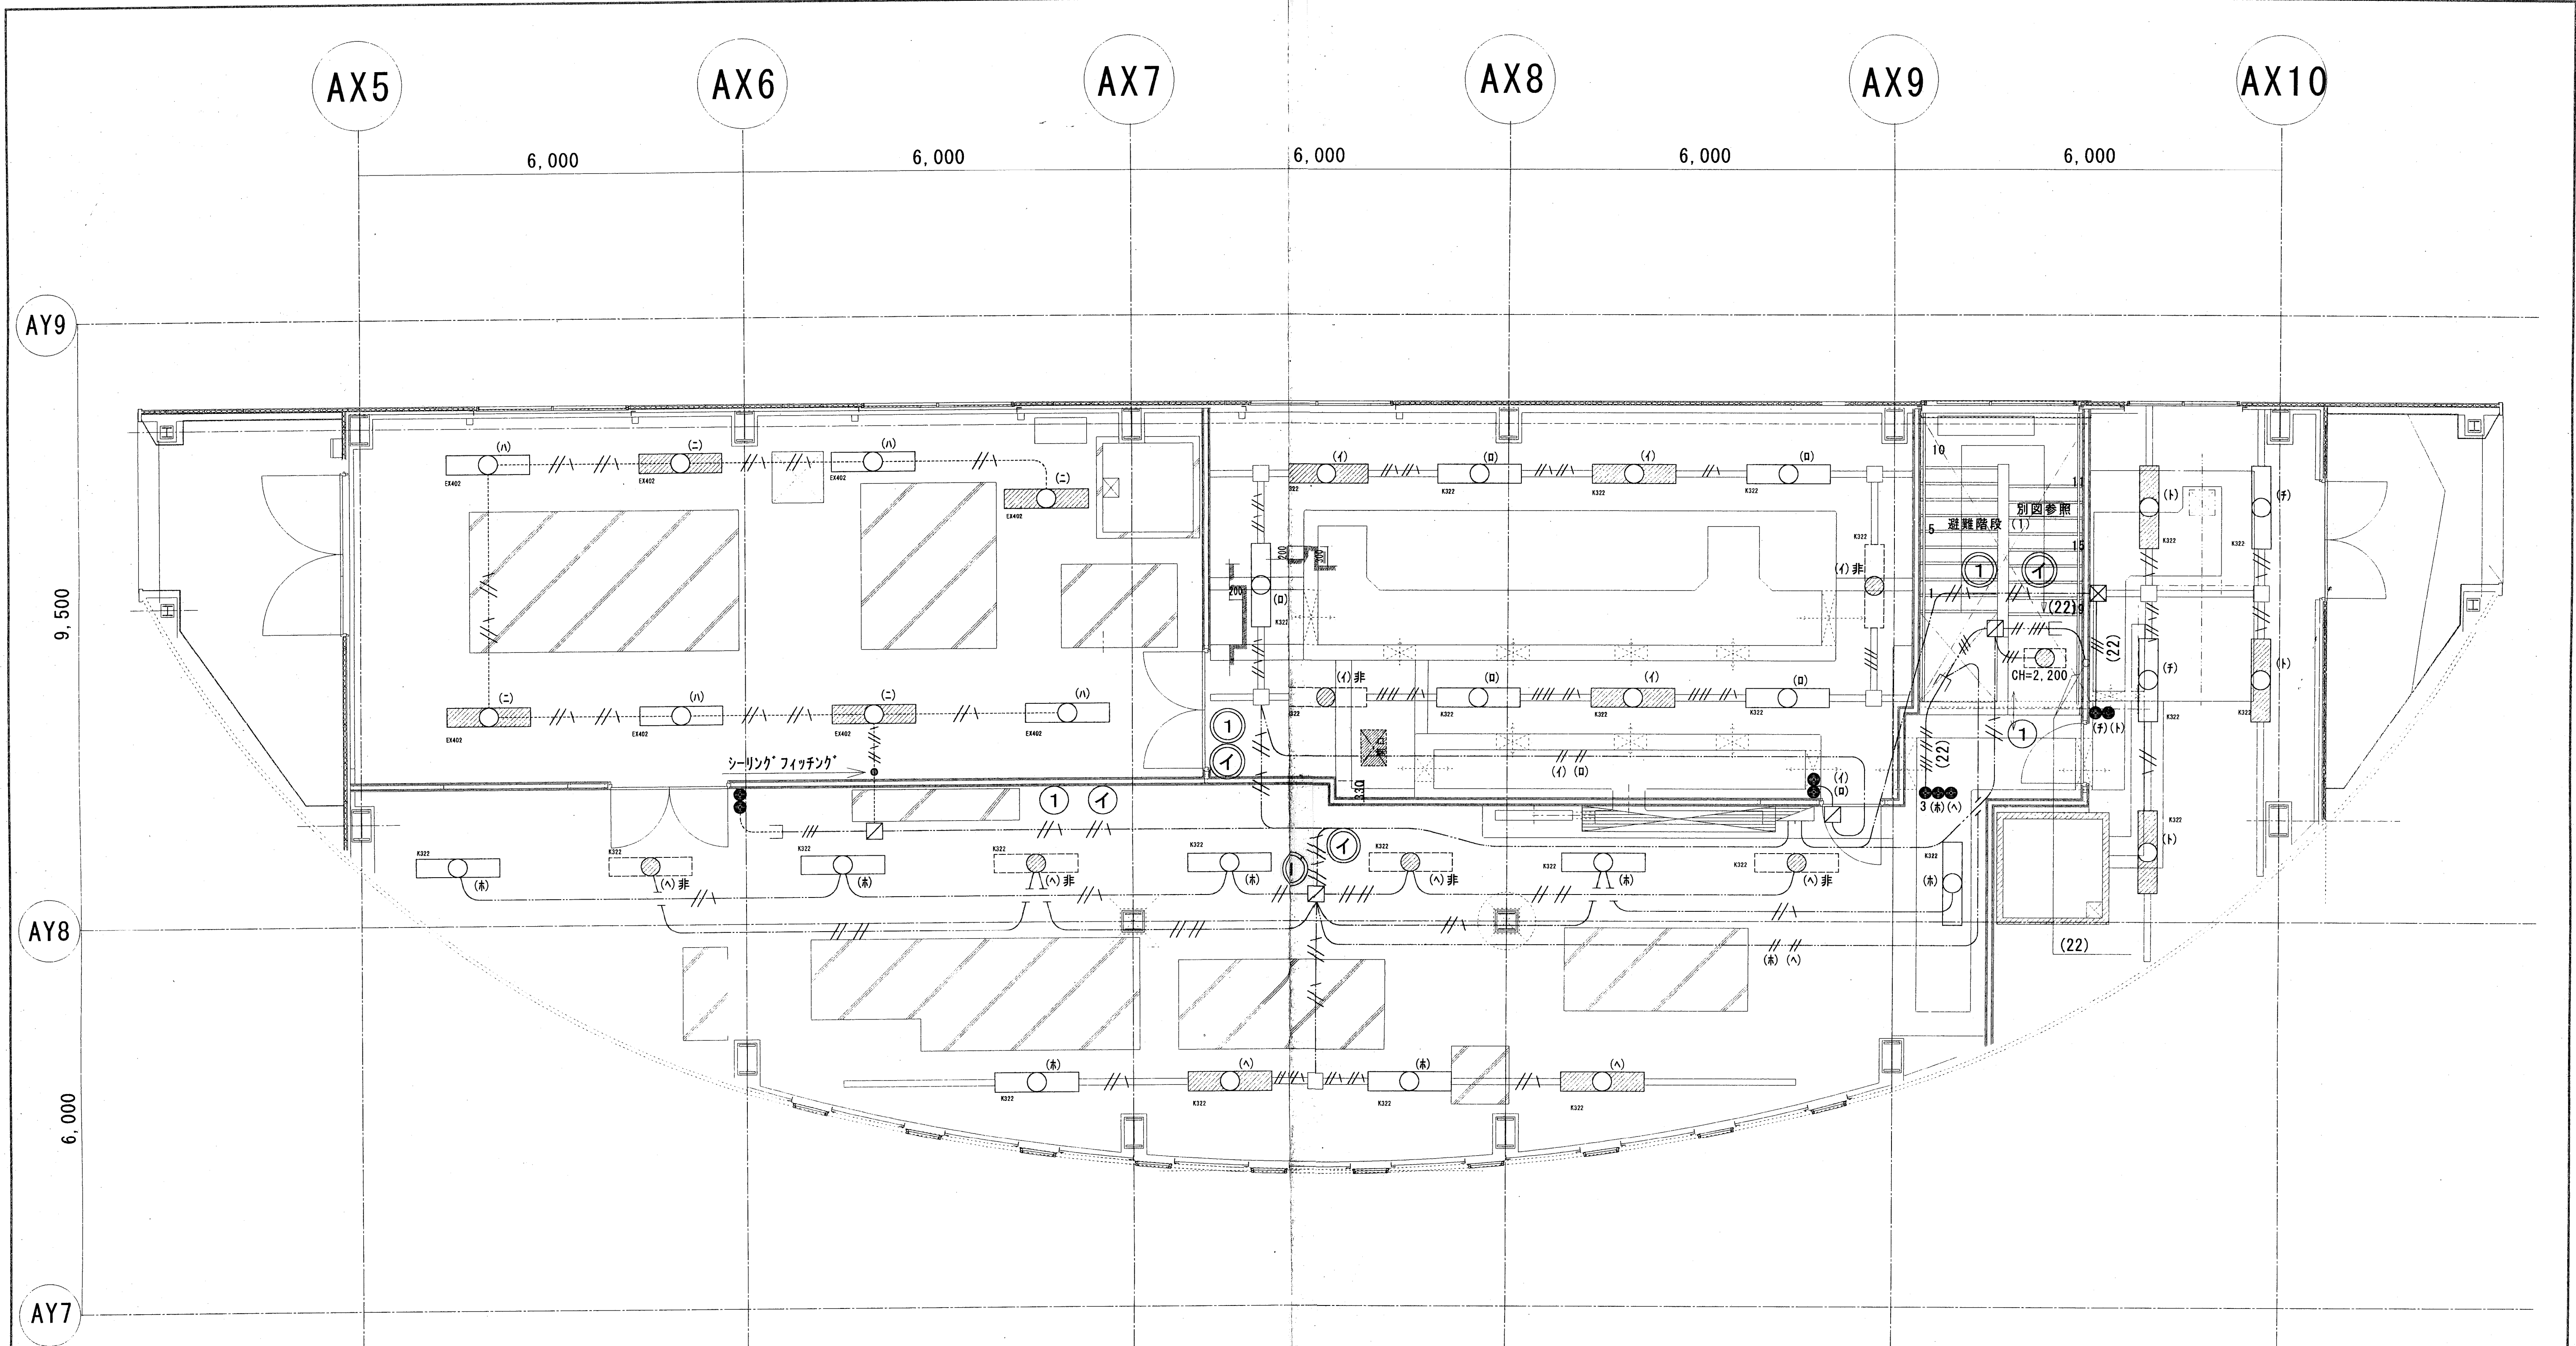

1 凡 例					
①	～： 照明回路	AC-GC 100V	④	～：医療用コンセント回路	AC-GC 100V
②	～： 照明回路	AC-GC 200V	⑤	～：医療用コンセント回路	AC-GC 200V
③	～： 照明回路	AC 100V	⑥	～：医療用コンセント回路	AC 100V
⑦	～： 照明回路	AC 200V	⑦	～：医療用コンセント回路	AC 200V
⑧	～：コンセント回路他	AC-GC 100V			
⑨	～：コンセント回路他	AC-GC 200V			
⑩	～：コンセント回路他	AC 100V			
⑪	～：コンセント回路他	AC 200V			
⑫	～：誘導灯回路他	AC-GC 100V			

特記なき配管配線は、下記とする。	
	VVF2 0-2C (天井ころがし配線)
	VVF2 0-3C (天井ころがし配線)
	VVF1 6-2C (天井ころがし配線)
	VVF1 6-3C (天井ころがし配線)
	VVF2 0-2C (PF16) (PF22)
	VVF2 0-3C (PF16) (PF22)
	床スラブ配管
	GPEV-S 1.2-2C
	斜線は、保安回路を示す。
	ペットライト
	足元灯