


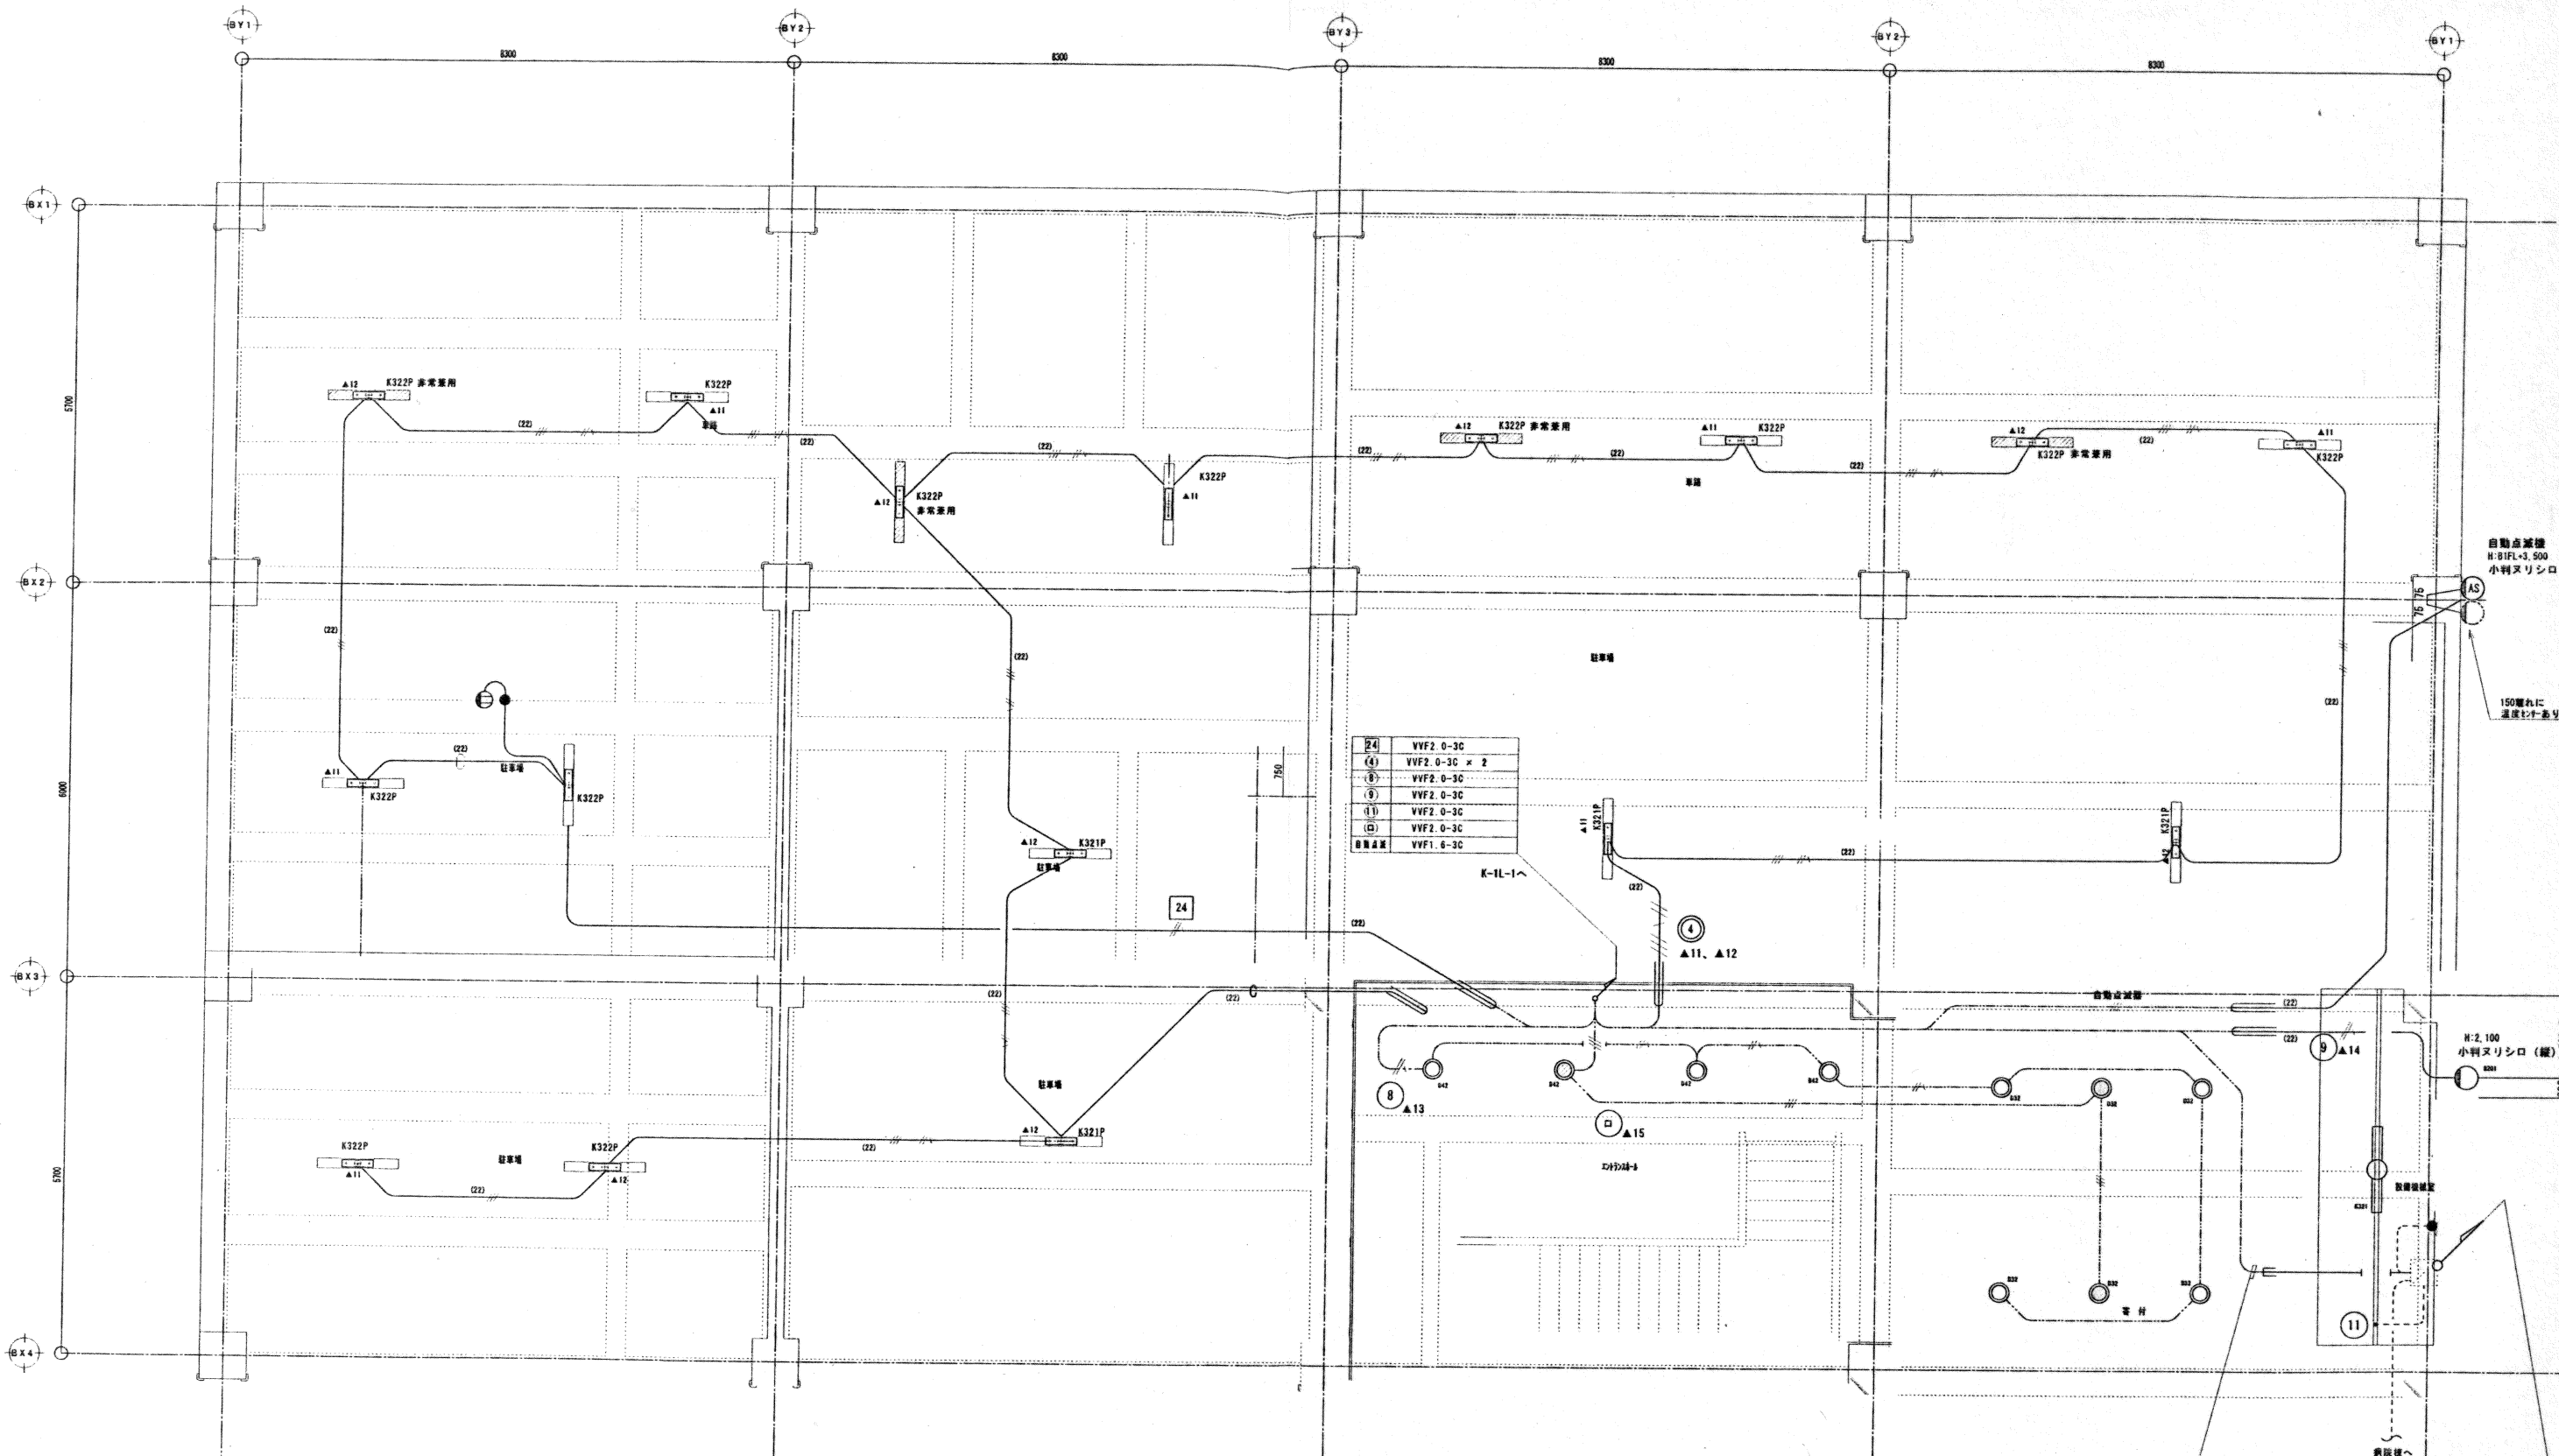

注記

1) 図中記入の記号は以下の通り。

- IV2. 0-2 (PF16) 天井付込み
- IV2. 0-2 E1. 6 (PF16) 天井付込み
- IV2. 0-2 E1. 8 (PF16) 天井付込み
- IV2. 0-4 E1. 6 (PF22) 天井付込み
- VVF2. 0-2c 天井いんべい配線
- VVF2. 0-3c 天井いんべい配線
- VVF2. 0-3c (1c: E) 天井いんべい配線
- VVF2. 0-2c+3c (1c: E) 天井いんべい配線

2) 図中配線ボックスの記号は以下の通り。


- OB102-44 : アウトレットボックス 102×44
- OB118-44 : アウトレットボックス 118×44
- OB102-54 : アウトレットボックス 118×54
- OB118-54 : アウトレットボックス 118×54
- CB102 : コンクリートボックス 102×54
- CB118 : コンクリートボックス 118×54

凡例

記号	名称	規格	設置場所
○	電圧スイッチ	1P15A×1	OB102-44 天井C
□	照明器具	AC-4C回路を参照	




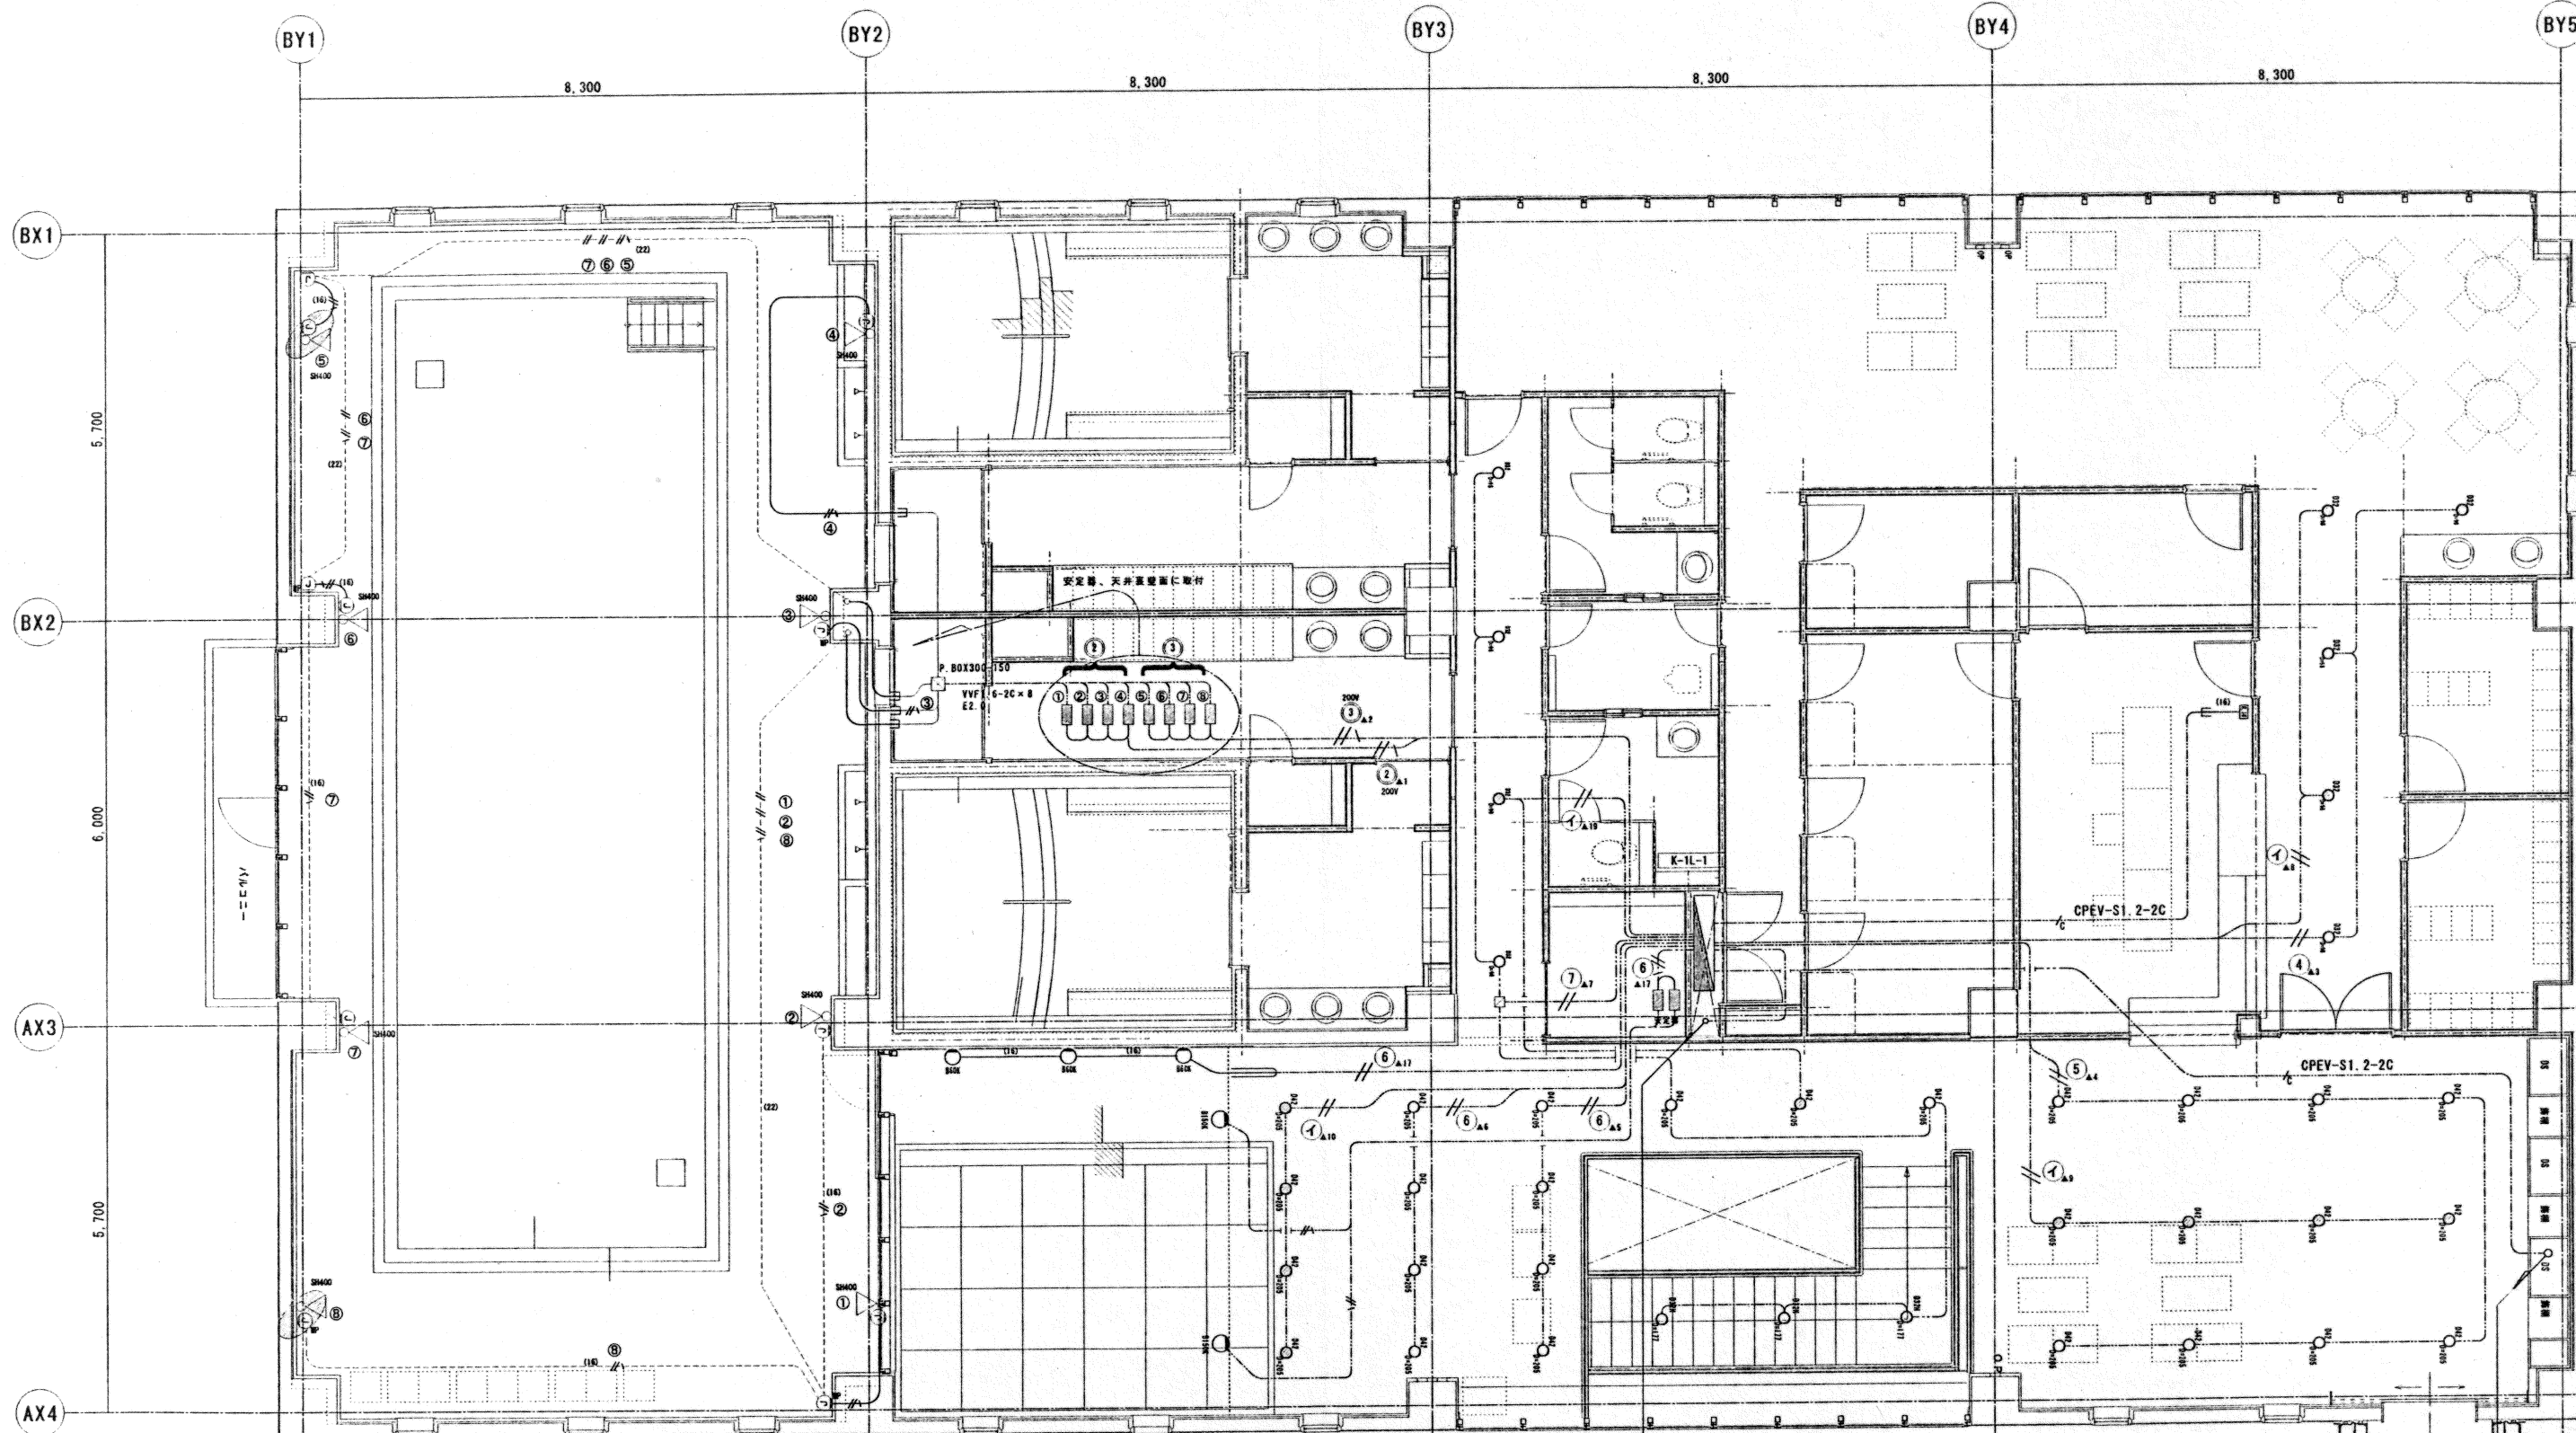

特記なき配管配線は、下記とする。

- VVF2. 0-2C (天井こぎし配線)
- VVF2. 0-3C (天井こぎし配線)
- VVF1. 6-2C (天井こぎし配線)
- VVF1. 6-3C (天井こぎし配線)
- VVF2. 0-2C (PF16) (PF22)
- VVF2. 0-3C (PF16) (PF22)
- 床スラブ配管
- CPEV-S1. 2-2C
- 新機は、保安回路を示す。

24	VVF2. 0-3C
14	VVF2. 0-3C x 2
8	VVF2. 0-3C
9	VVF2. 0-3C
11	VVF2. 0-3C
12	VVF2. 0-3C
13	VVF1. 6-3C

E(75)

CPEV-S1. 2-2C

