


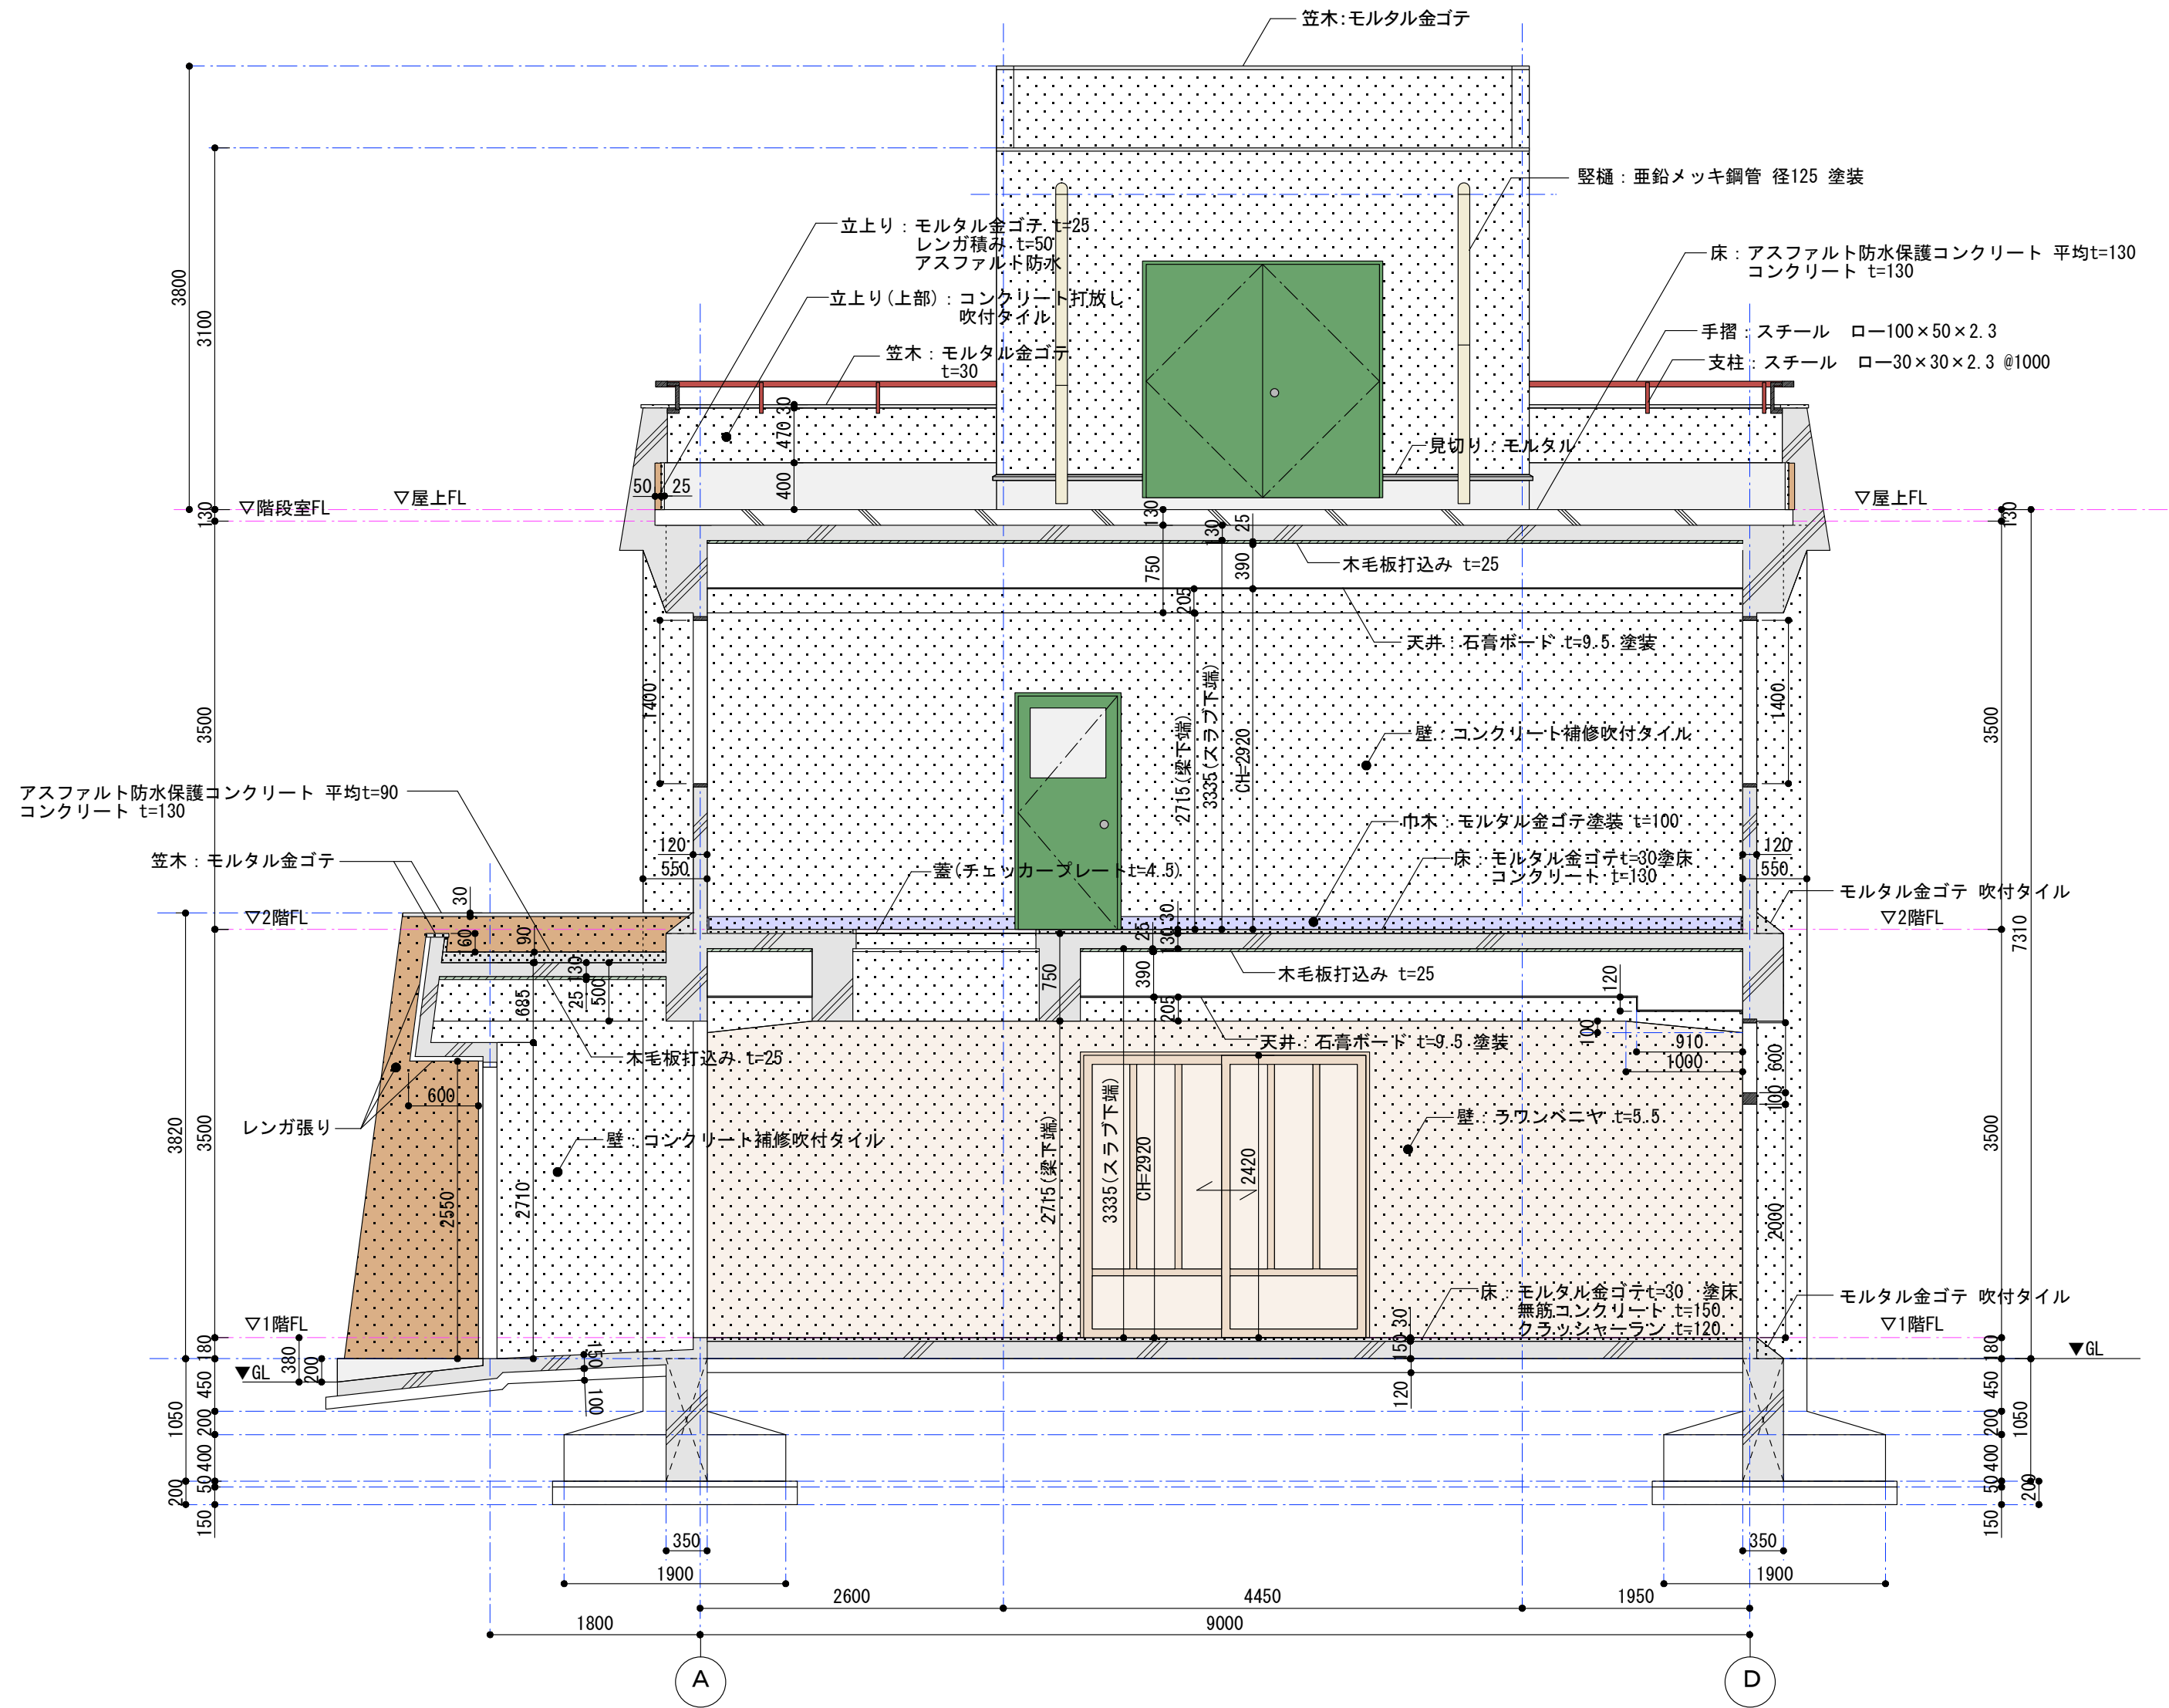

断面詳細図 S=1 : 50

.....コンクリート補修吹付タイル

工事名称 中子倉庫建物解体設計委託		図面名 断面詳細図	図面番号		1級建築士事務所 新潟県知事登録(二)第2561号 関越総合企画設計株式会社 1級建築士登録 (大)168657 新潟県南魚沼郡湯沢町大字湯沢1696-1 渡辺 和夫
			K — 6		
		製作年月日	H20. 11. 25	縮尺	