
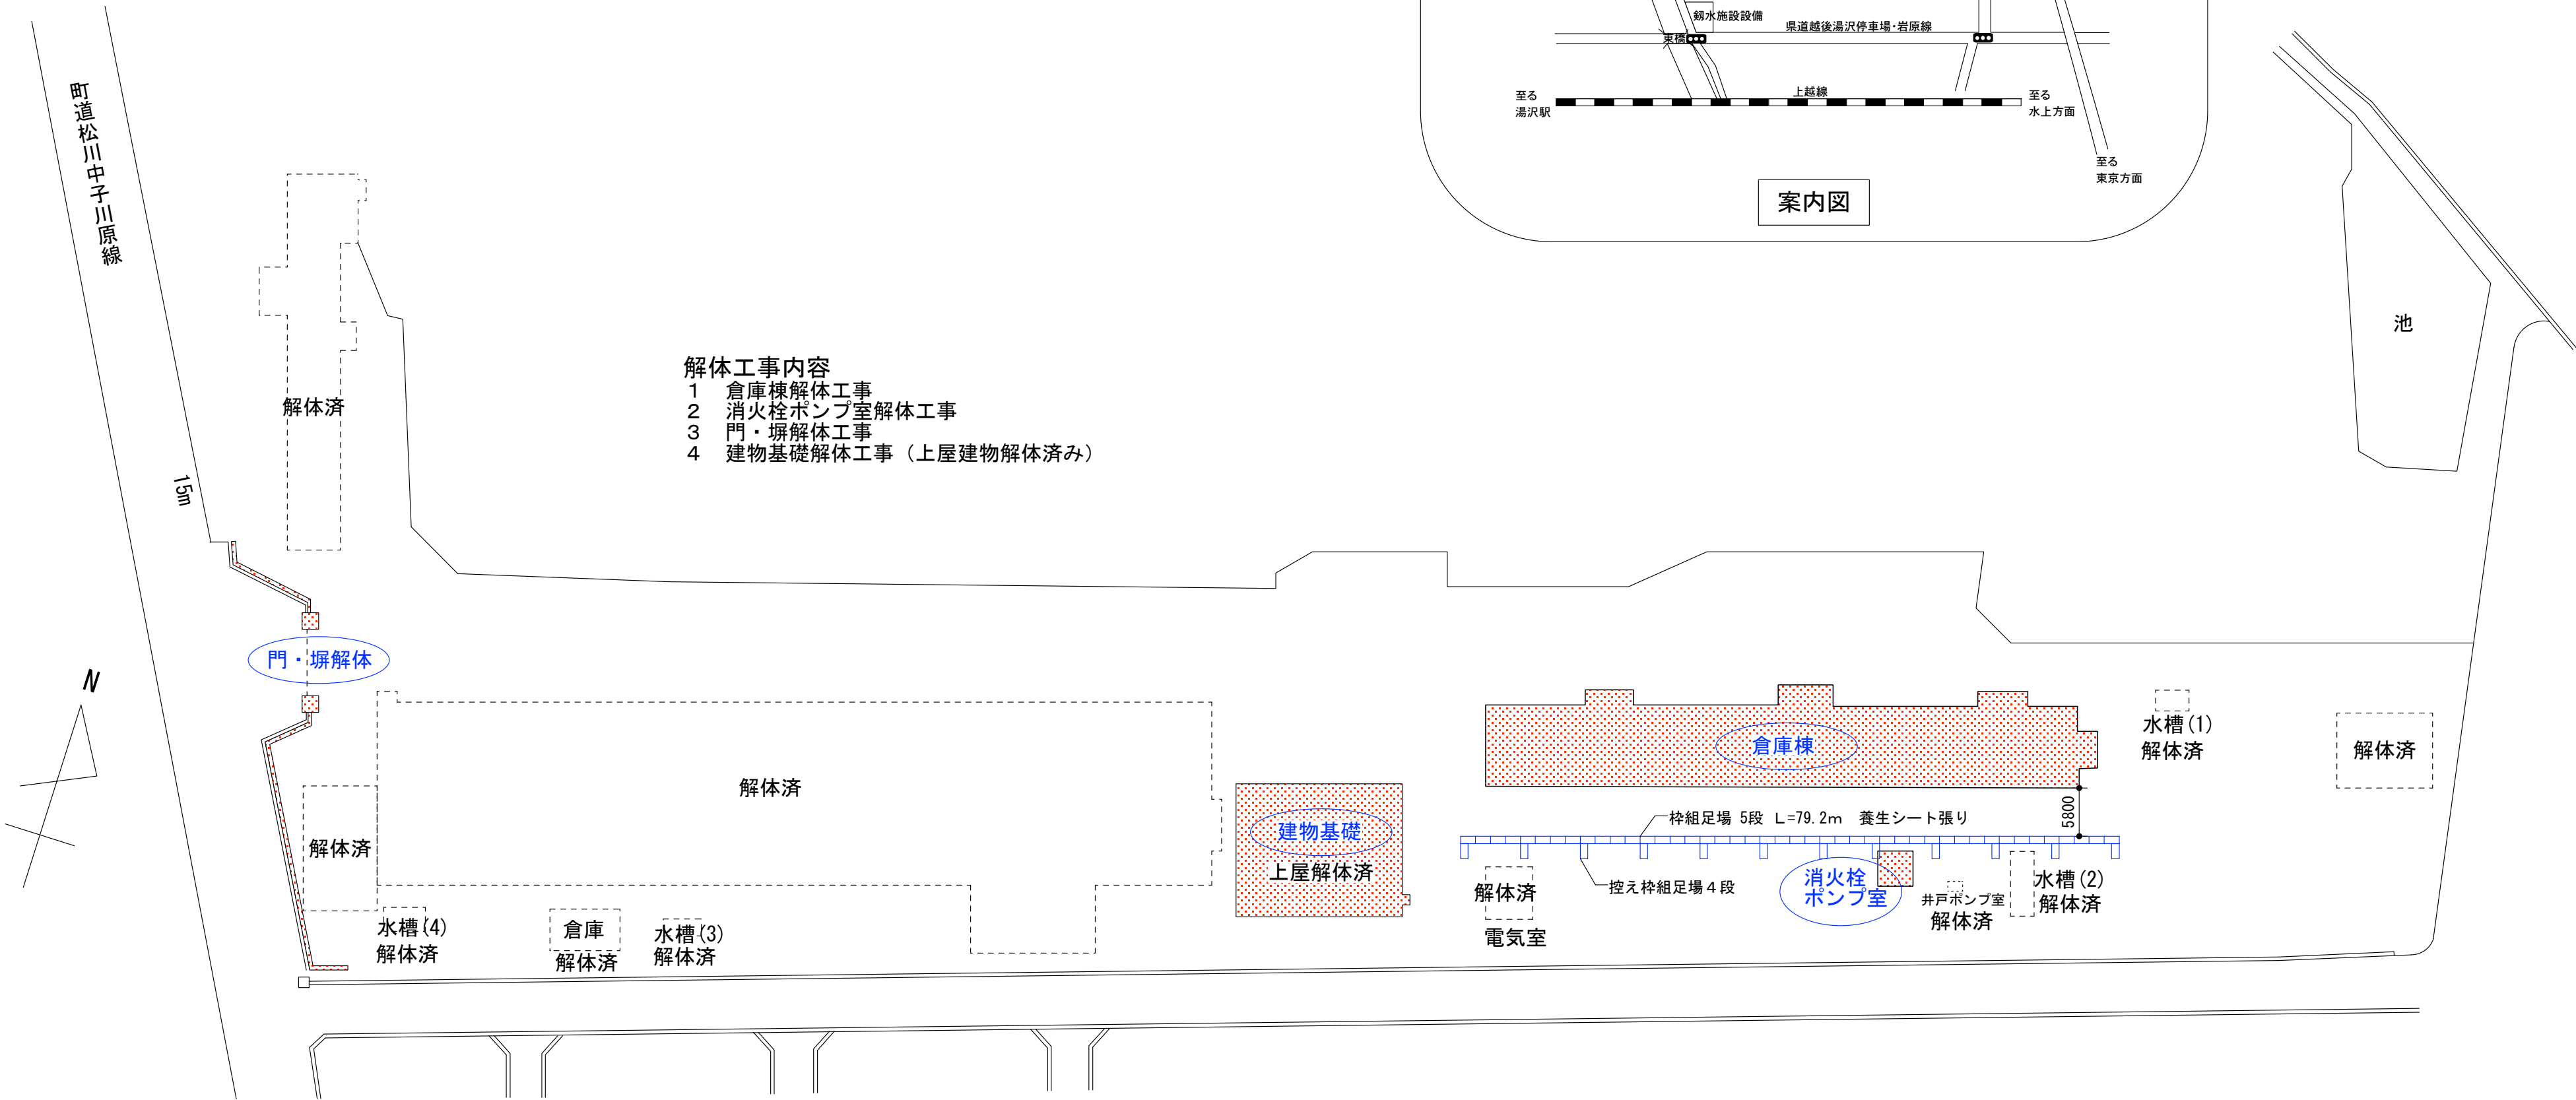


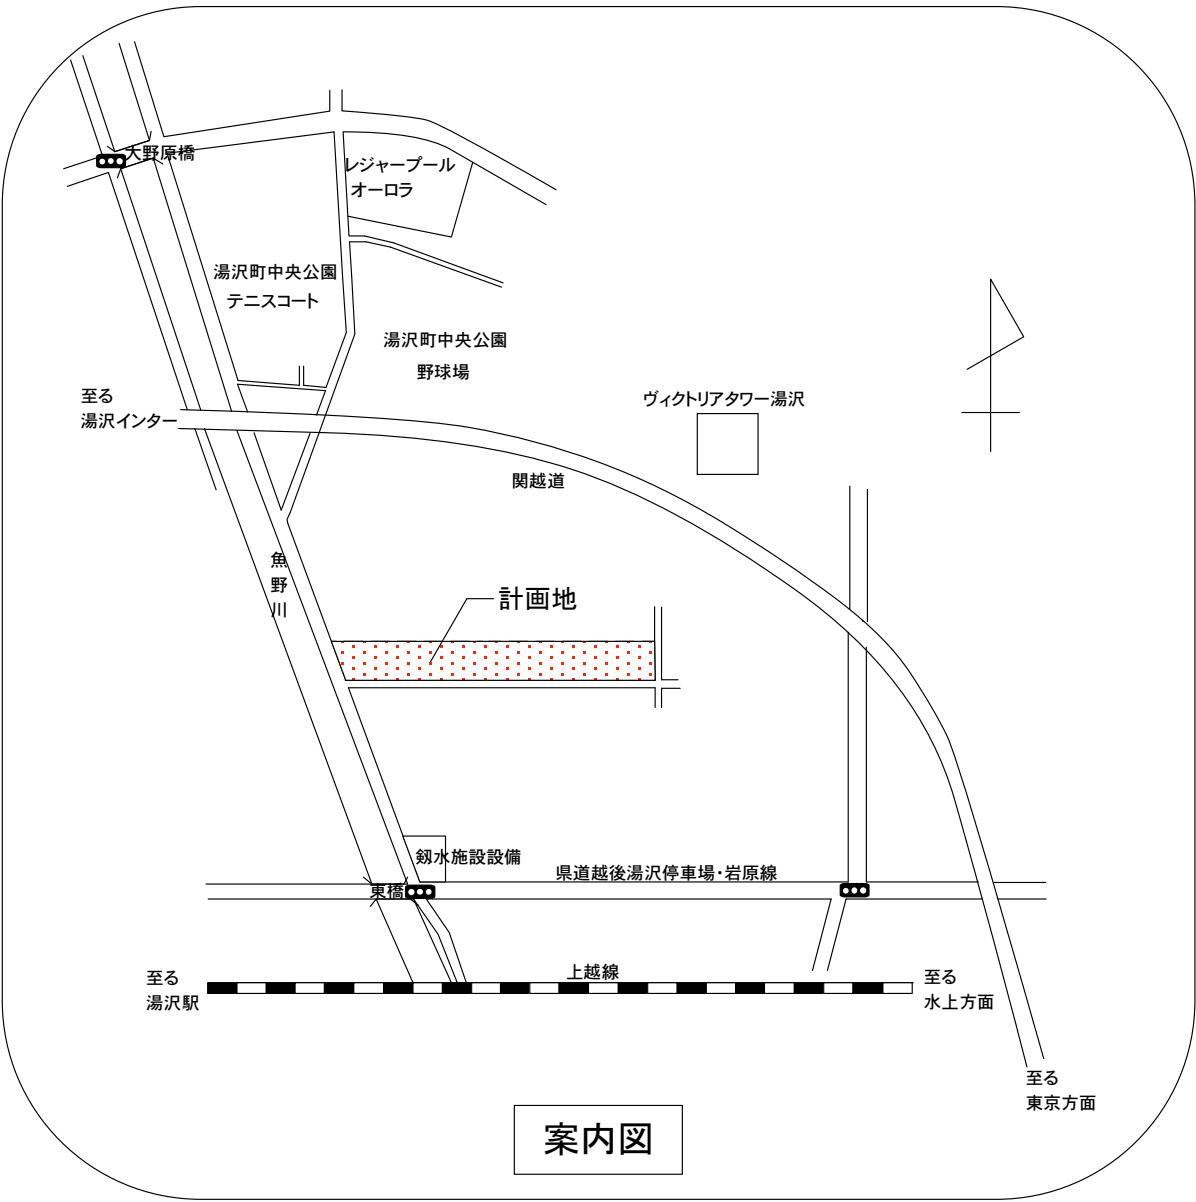

- 解体工事内容
- 1 倉庫棟解体工事
 - 2 消火栓ポンプ室解体工事
 - 3 門・塀解体工事
 - 4 建物基礎解体工事（上屋建物解体済み）

配置図 S=1 : 600

----- 解体済建築物		工事名称 中子倉庫建物解体設計委託		図面名 配置図・案内図		図面番号 K — 1		1級建築士事務所 新潟県知事登録(二)第2561号 関越総合企画設計株式会社 新潟県南魚沼郡湯沢町大字湯沢1696-1 渡辺 和夫	
		製作年月日	H20. 11. 25	縮尺	S=1 : 600			1級建築士登録 (大) 168657	